



Vlaanderen

is wegen en verkeer

VLAAMSE OVERHEID
AGENTSCHAP WEGEN EN VERKEER
Wegen en Verkeer West-Vlaanderen

VAC Jacob van Maerlant
Koning Albert I - laan 1/2 bus 82, 8200 Brugge
Tel. 050 24 80 00
e-mail: wegen.westvlaanderen@mow.vlaanderen.be

Opgemaakt door:
Mario DUMON

Gezien om gevoegd te worden bij de beslissing van
waarbij de gemeenteraad met
deze overdracht instemde
VOOR DE GEMEENTERAAD

De secretaris

De voorzitter

Nagezien door de verantwoordelijke Ingenieur,
Brugge, 16/02/2016

Ir. Hendrik VANDERDONCKT

Gezien en voorgesteld door het afdelingshoofd,
Brugge, 16/02/2016

Ir. Koen SURDIACOURT

Projectnummer | Dossiernummer | Besteknummer

plotbestand 1m3d8jg12011101.pdf
Cad-bestand 1m3d8jg12011101.zip

Nummer van het plan

1M3D8J G 120111 01

entiteitscode prefix volgnummer fase index

Datum opmaak: 11/01/2016

Gezien om gevoegd te worden bij het Besluit van de
Vlaamse Regering van:
Minister-president van de Vlaamse Regering,
Brussel,

Geert BOURGEOIS
Vlaams minister van Mobiliteit en Openbare Werken
Vlaamse Rand, Toerisme en Dierenwelzijn,
Brussel,

Ben WEYTS

Breestraat Deerlijk

**Gedeelte Breestraat
aangelegd op grond van AWW
As-lengte: 58m - Opp.: 10a 51ca**
Aanpassing 01 (08/02/2016): visualisering arcering
OVERDRACHT WEGENIS

Afmetingen plan
0,84 x 0,30 = 0,25m²


Schaal
1 / 250

Kilometerpunten
NVT

Situatieplan


1/10000

Deerlijk

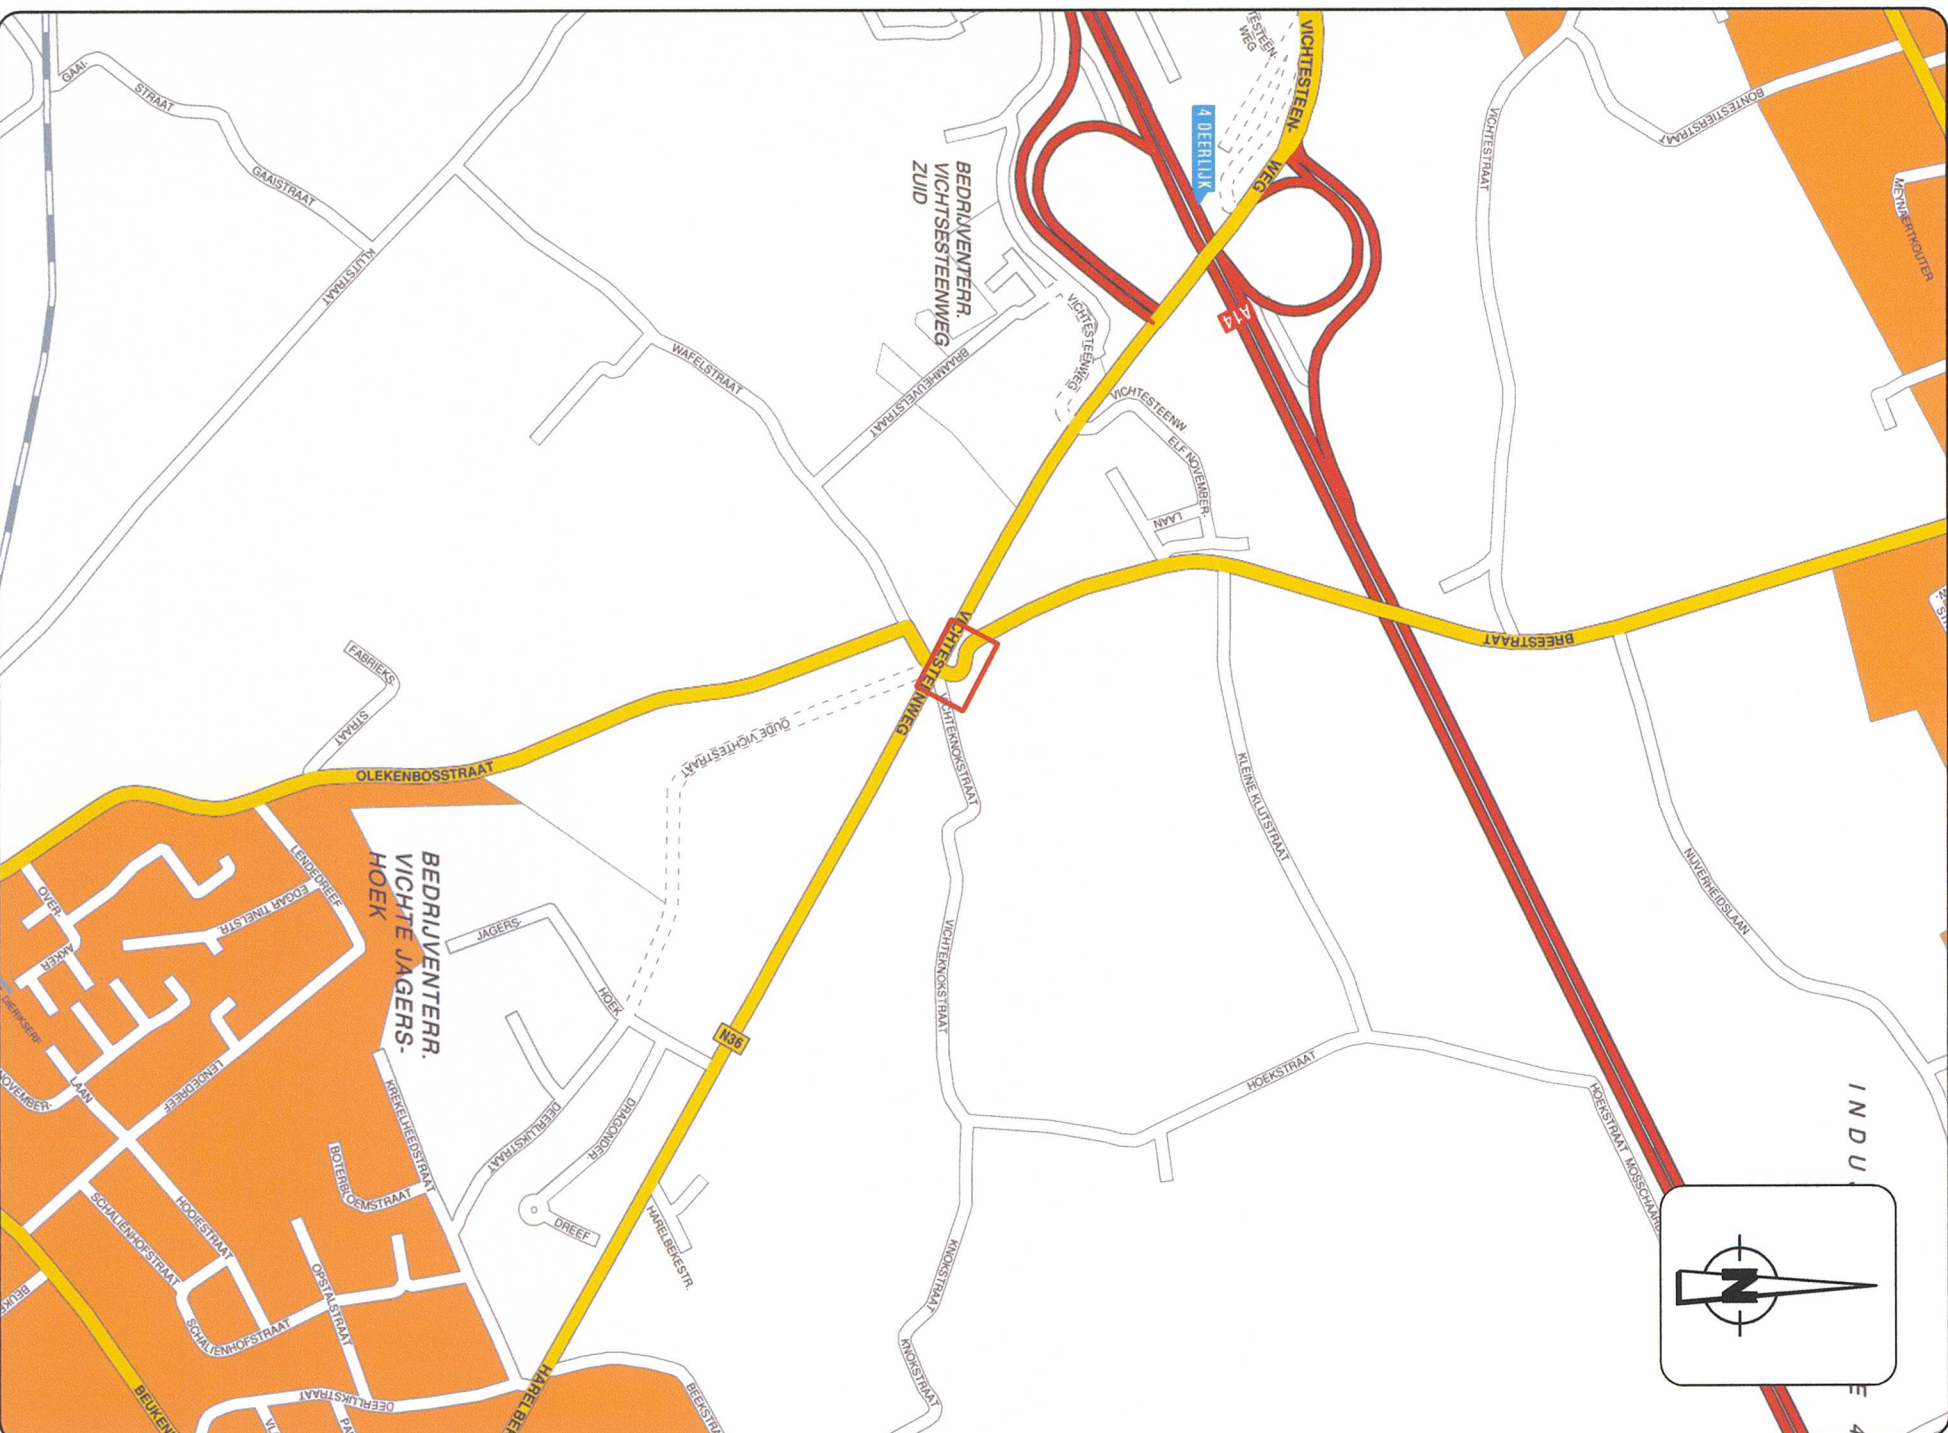

LEGENDE

- ⊙ g1 Grenspunt + puntnummer
- Grens overdracht
- Grens openbaar domein
- Over te dragen perceelwegennis
- Referentiepunt
- ▲ 1.000

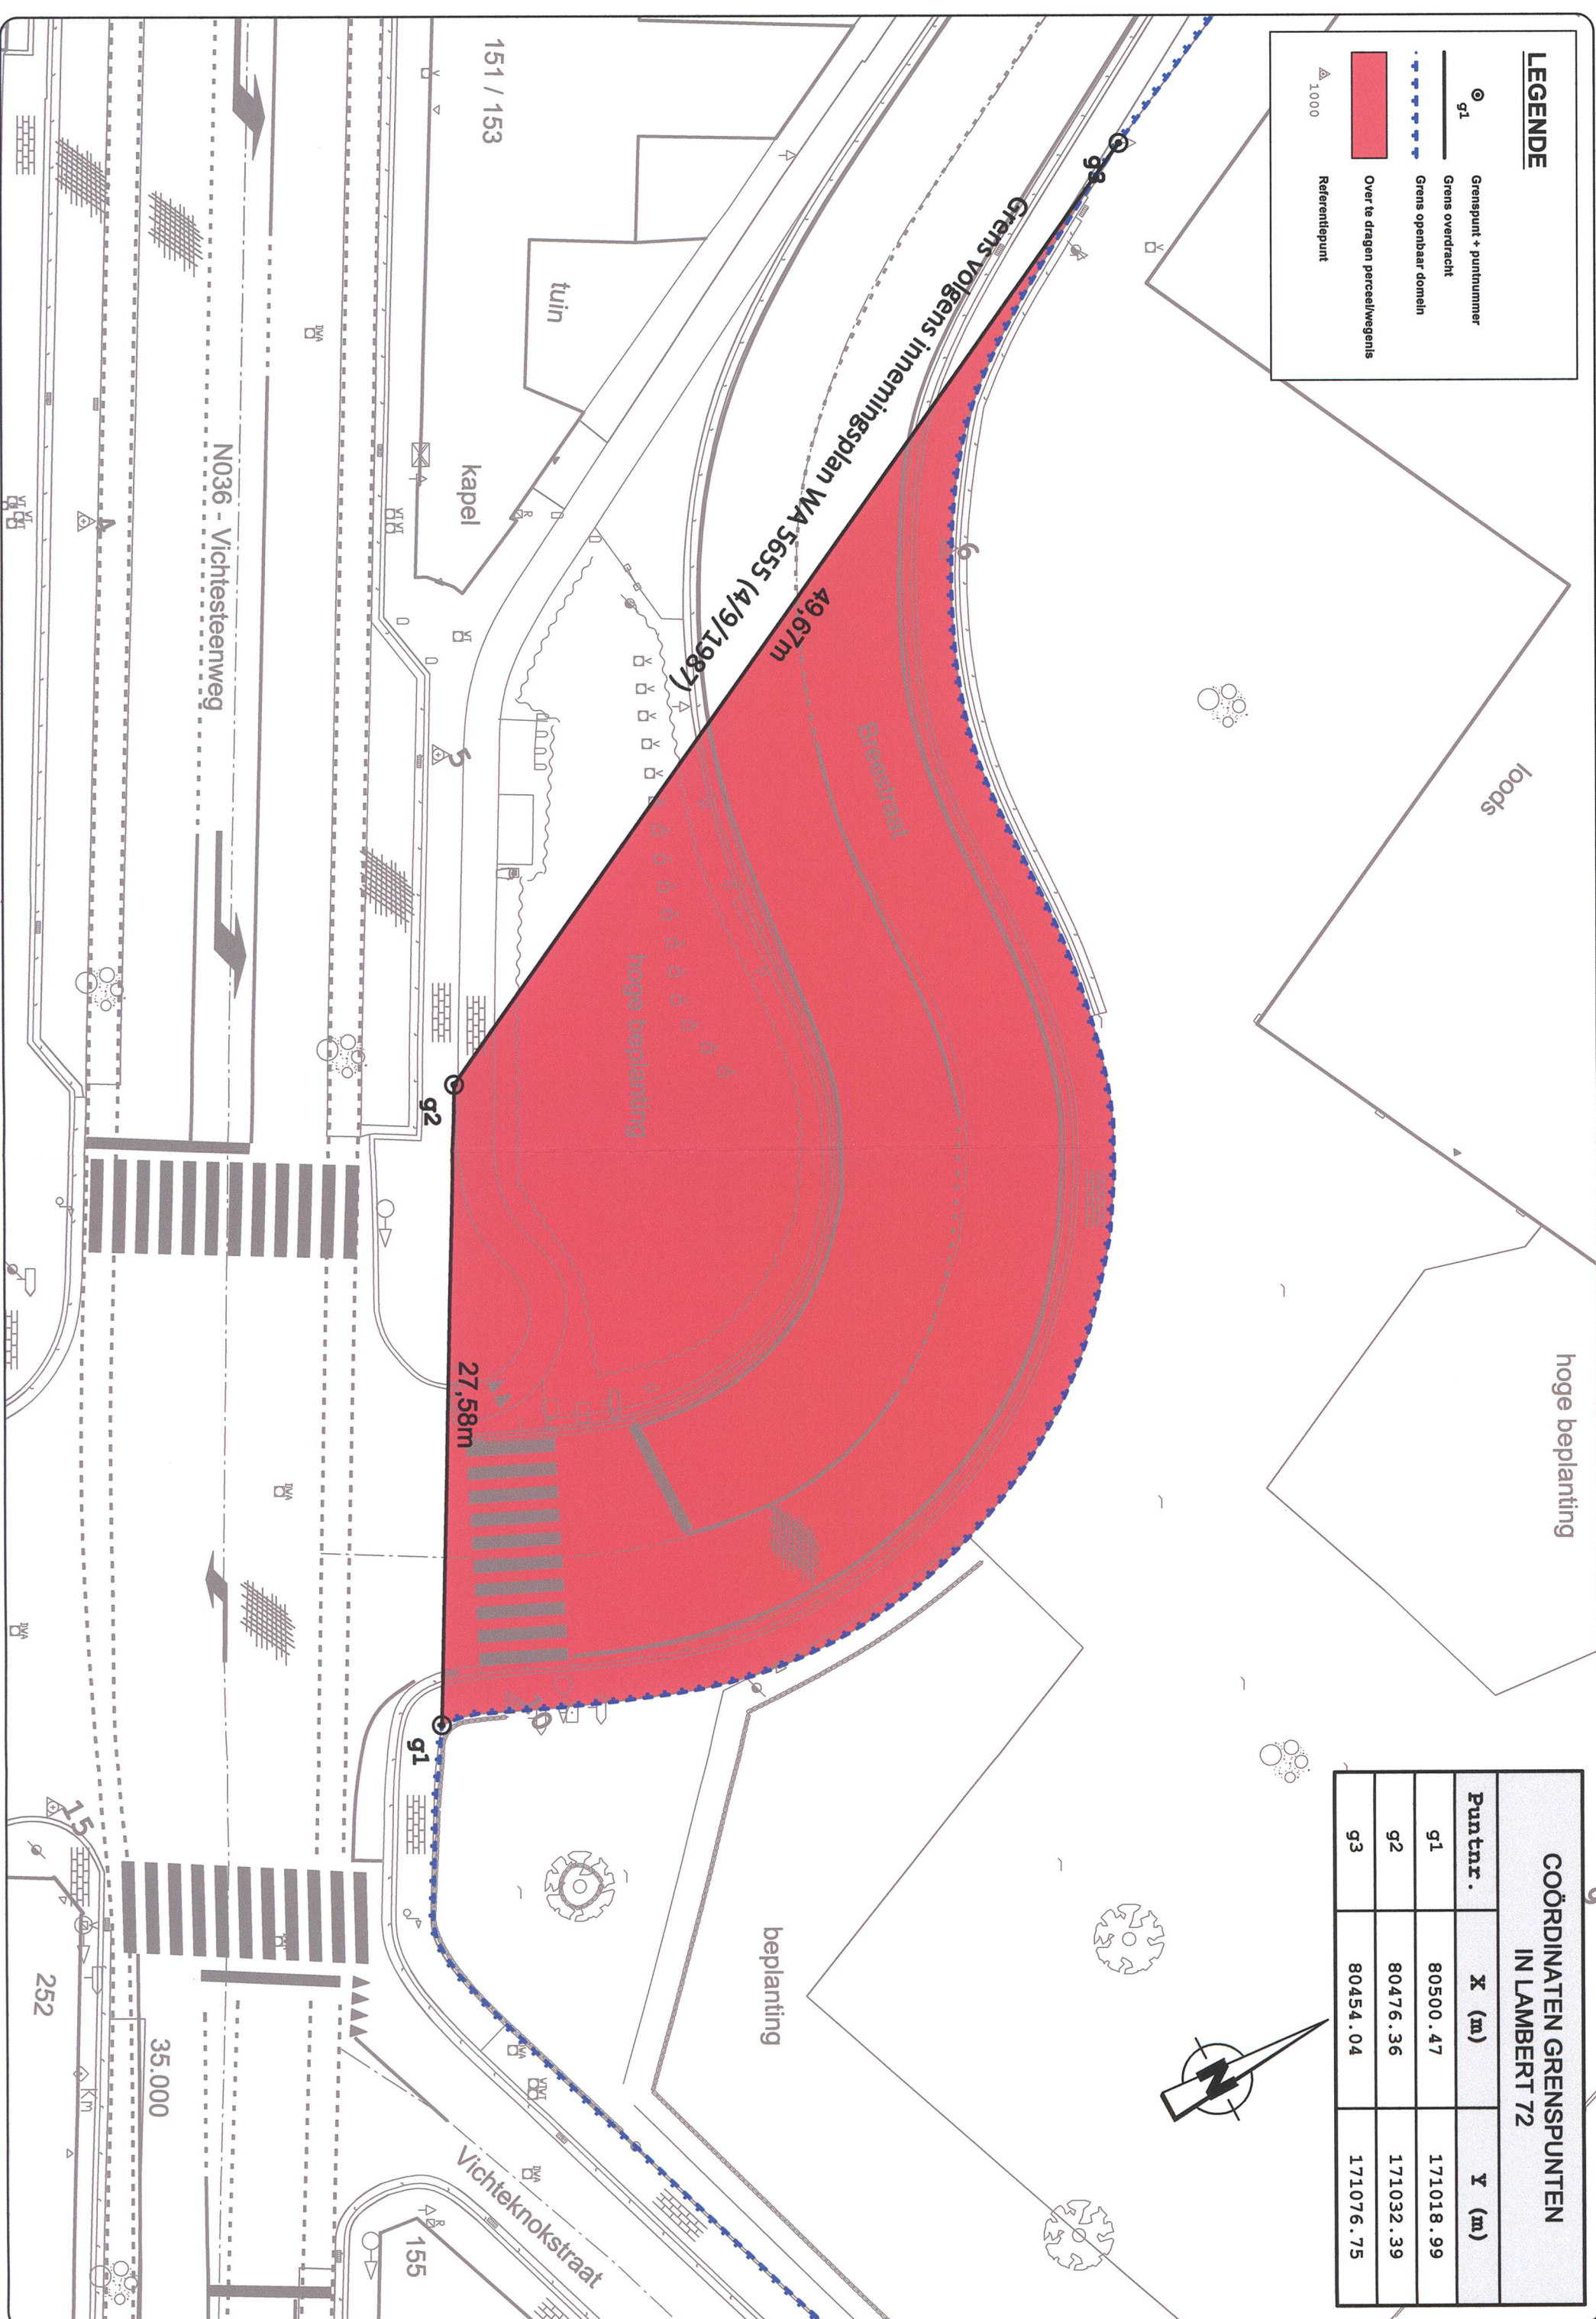

COÖRDINATEN GRENSPUNTEN IN LAMBERT 72		
Puntnr.	X (m)	Y (m)
g1	80500.47	171018.99
g2	80476.36	171032.39
g3	80454.04	171076.75

hoge beplanting

beplanting

N036 - Vichsteaenweg

Vichteknokstraat

151 / 153

27.58m

49.67m

Grens volgens inneringsplan WA 5635 (4/9/1987)

trage beplanting

35.000

252