

PLANNEN NIEUWE TOESTAND

KELDER	NT 101
GELIJKVL., TUSSENVERD.	NT 102
VERDIEPING 1	NT 103
ZOLDERVERDIEPING	NT 104
DAKPLAN	NT 105
BINNENGEVELS	NT 106
BUITENGEVELS	NT 107
BUITENGEVELS / SNEDE	NT 108

* alle maten dienen ter plaatse nagemeten te worden



RESTAURATIE KASTEEL TER RIJST Terrest 2A,1670 Heikruis

architect
Architectenbureau Vanhecke & Suls bvba
Schoonselstraat 5 - 2610 Wilrijk
info@arvs.be



opdrachtgever
Agentschap voor Natuur en Bos Vlaams-Brabant
Konijnestraat 172B
1602 Sint-Pieters-Leeuw

datum 2016.11.07 | schaal | AR | O2 | NT






LEGENDE

- B&B - gemeenschappelijke ruimte
- B&B - kamers
- Appartementen
- Conciërgewoning
- Cultuur
- Cultuur / burelen
- Faciliteiten
- Burelen
- Circulatie

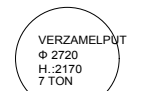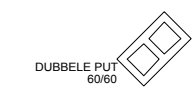

* alle maten dienen ter plaatse nagemeten te worden




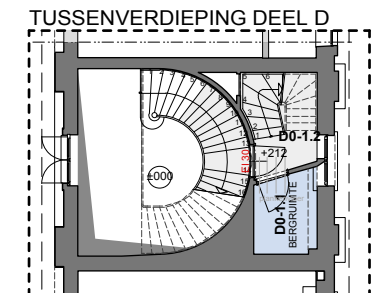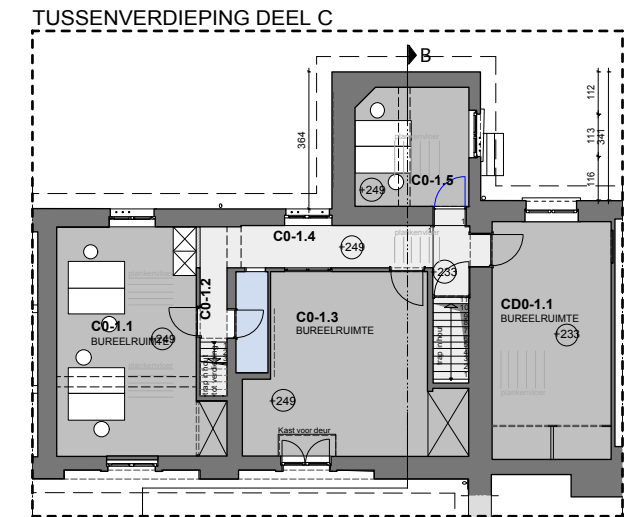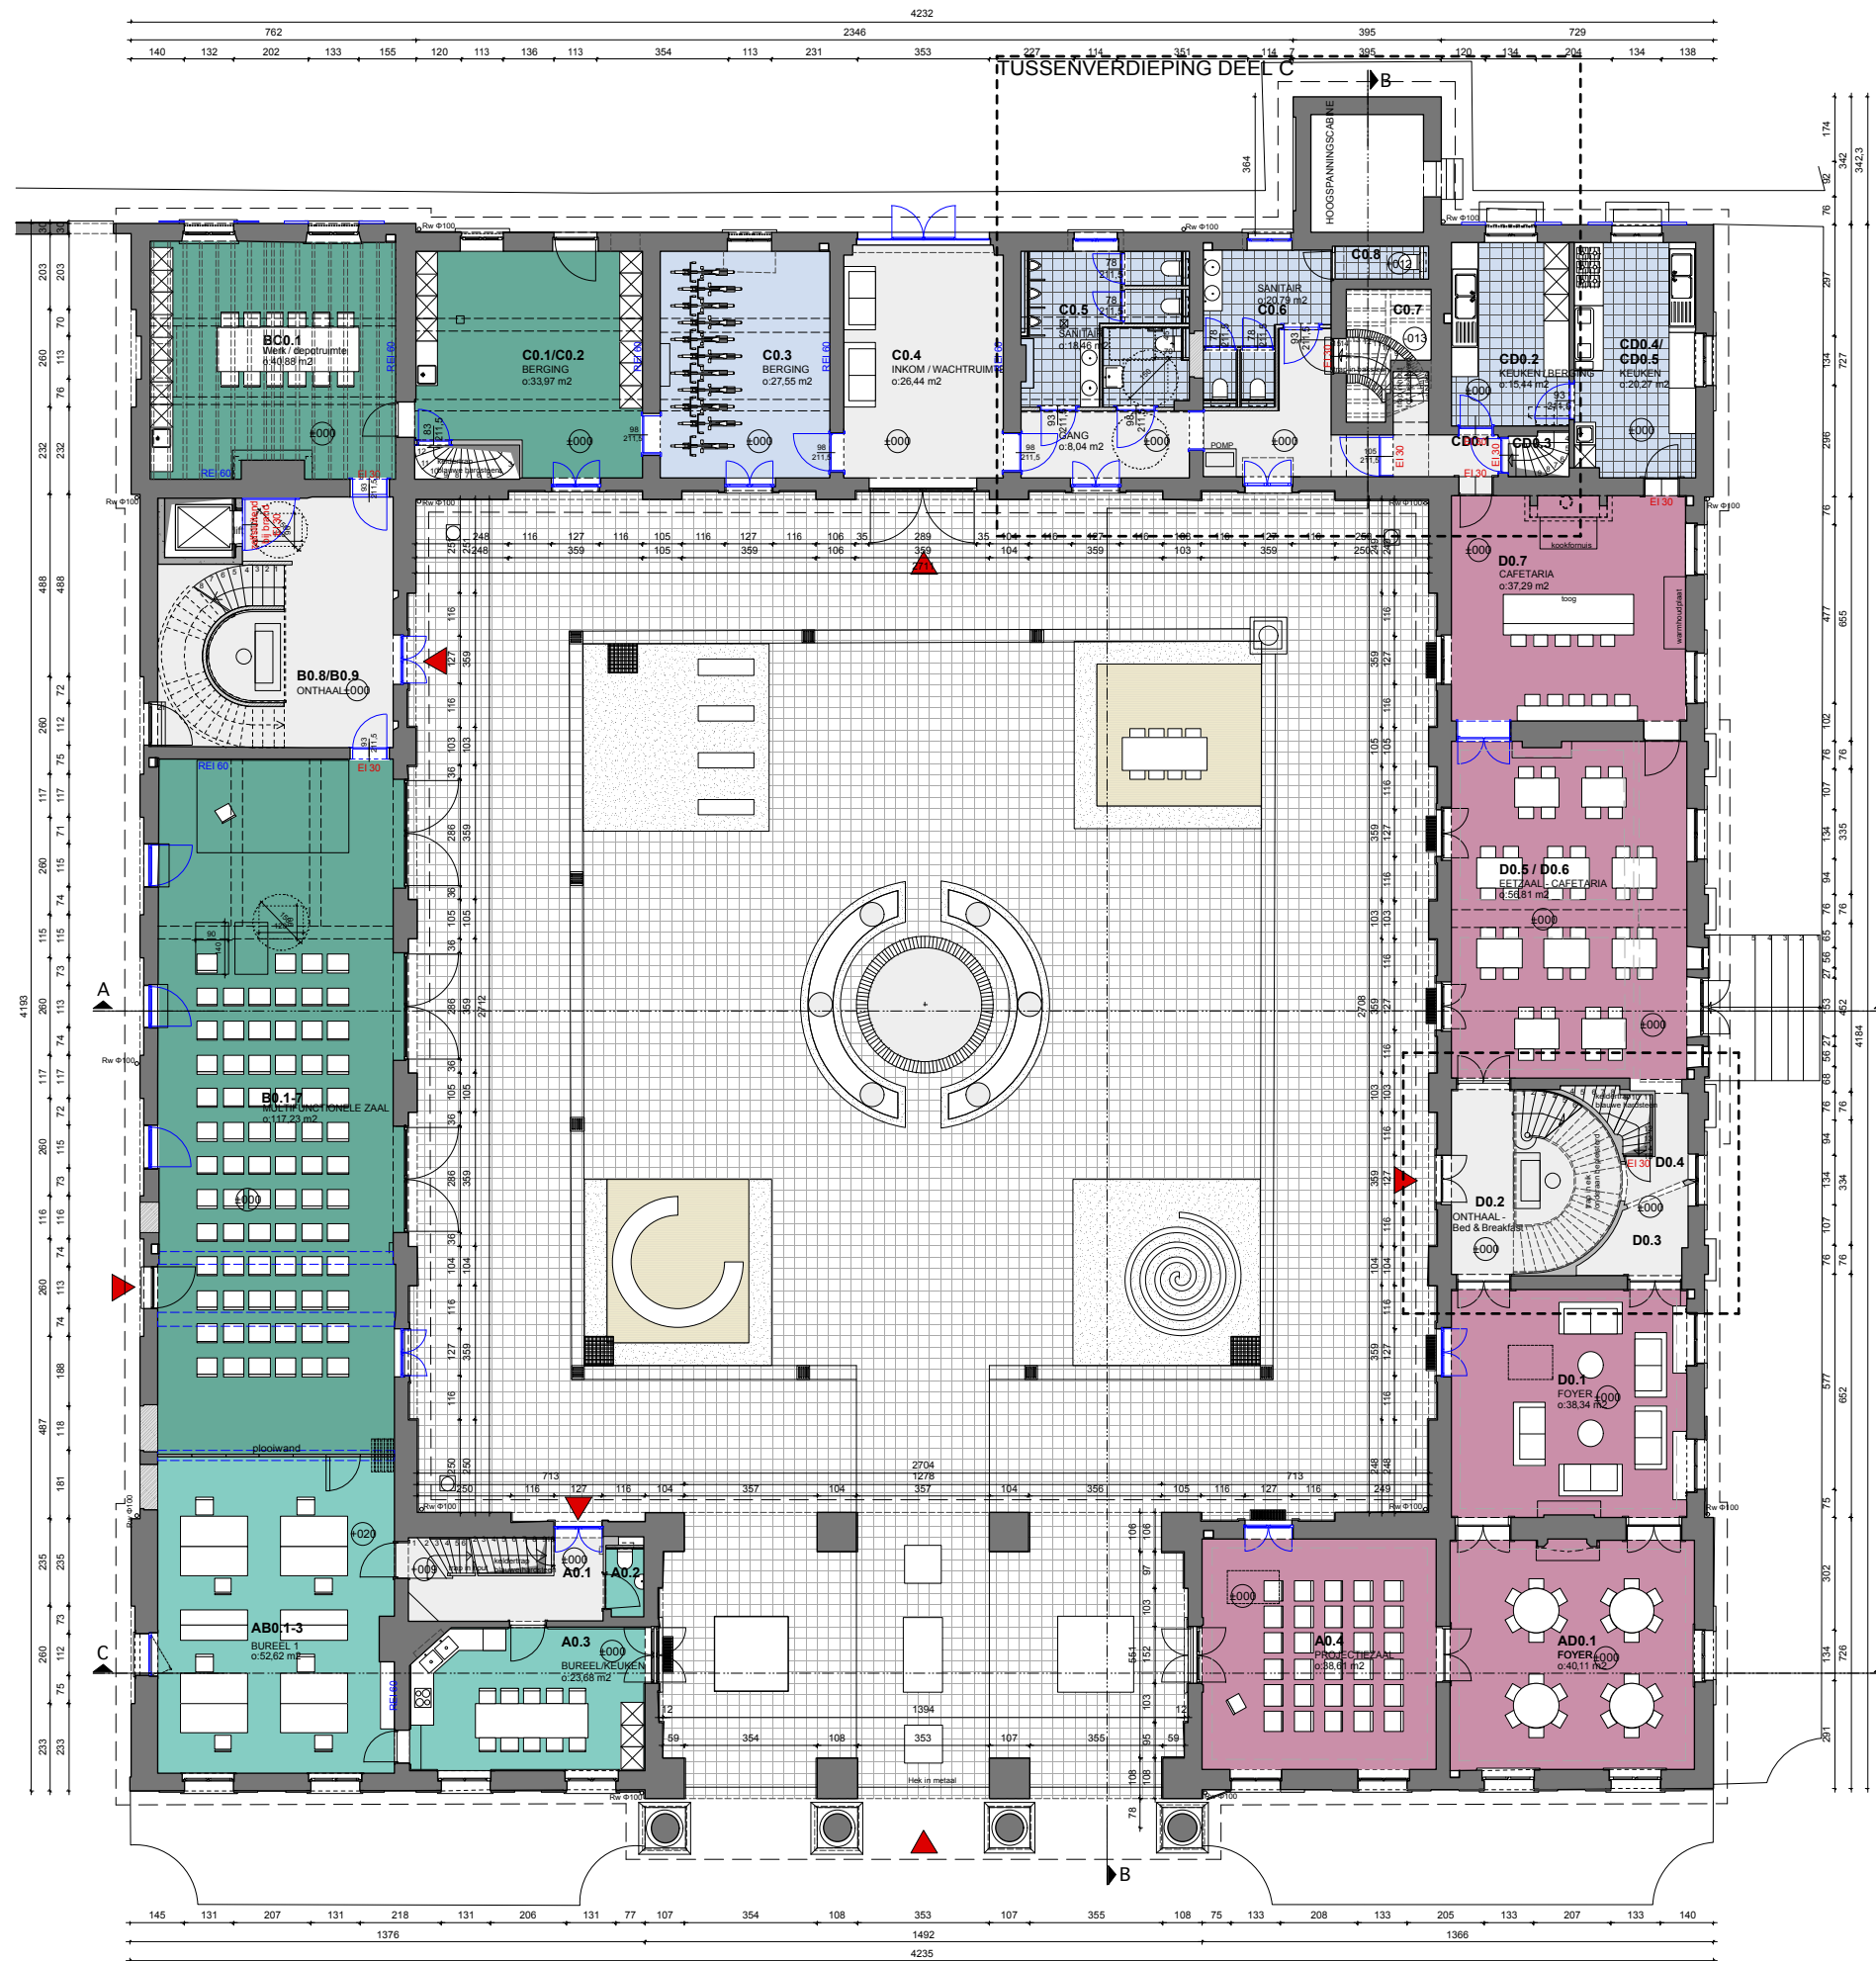

- LEGENDE**
- B&B - gemeenschappelijke ruimte
 - B&B - kamers
 - Appartementen
 - Conciërgewoning
 - Cultuur
 - Cultuur / burelen
 - Faciliteiten
 - Burelen
 - Circulatie




* alle maten dienen ter plaatse nagemeten te worden

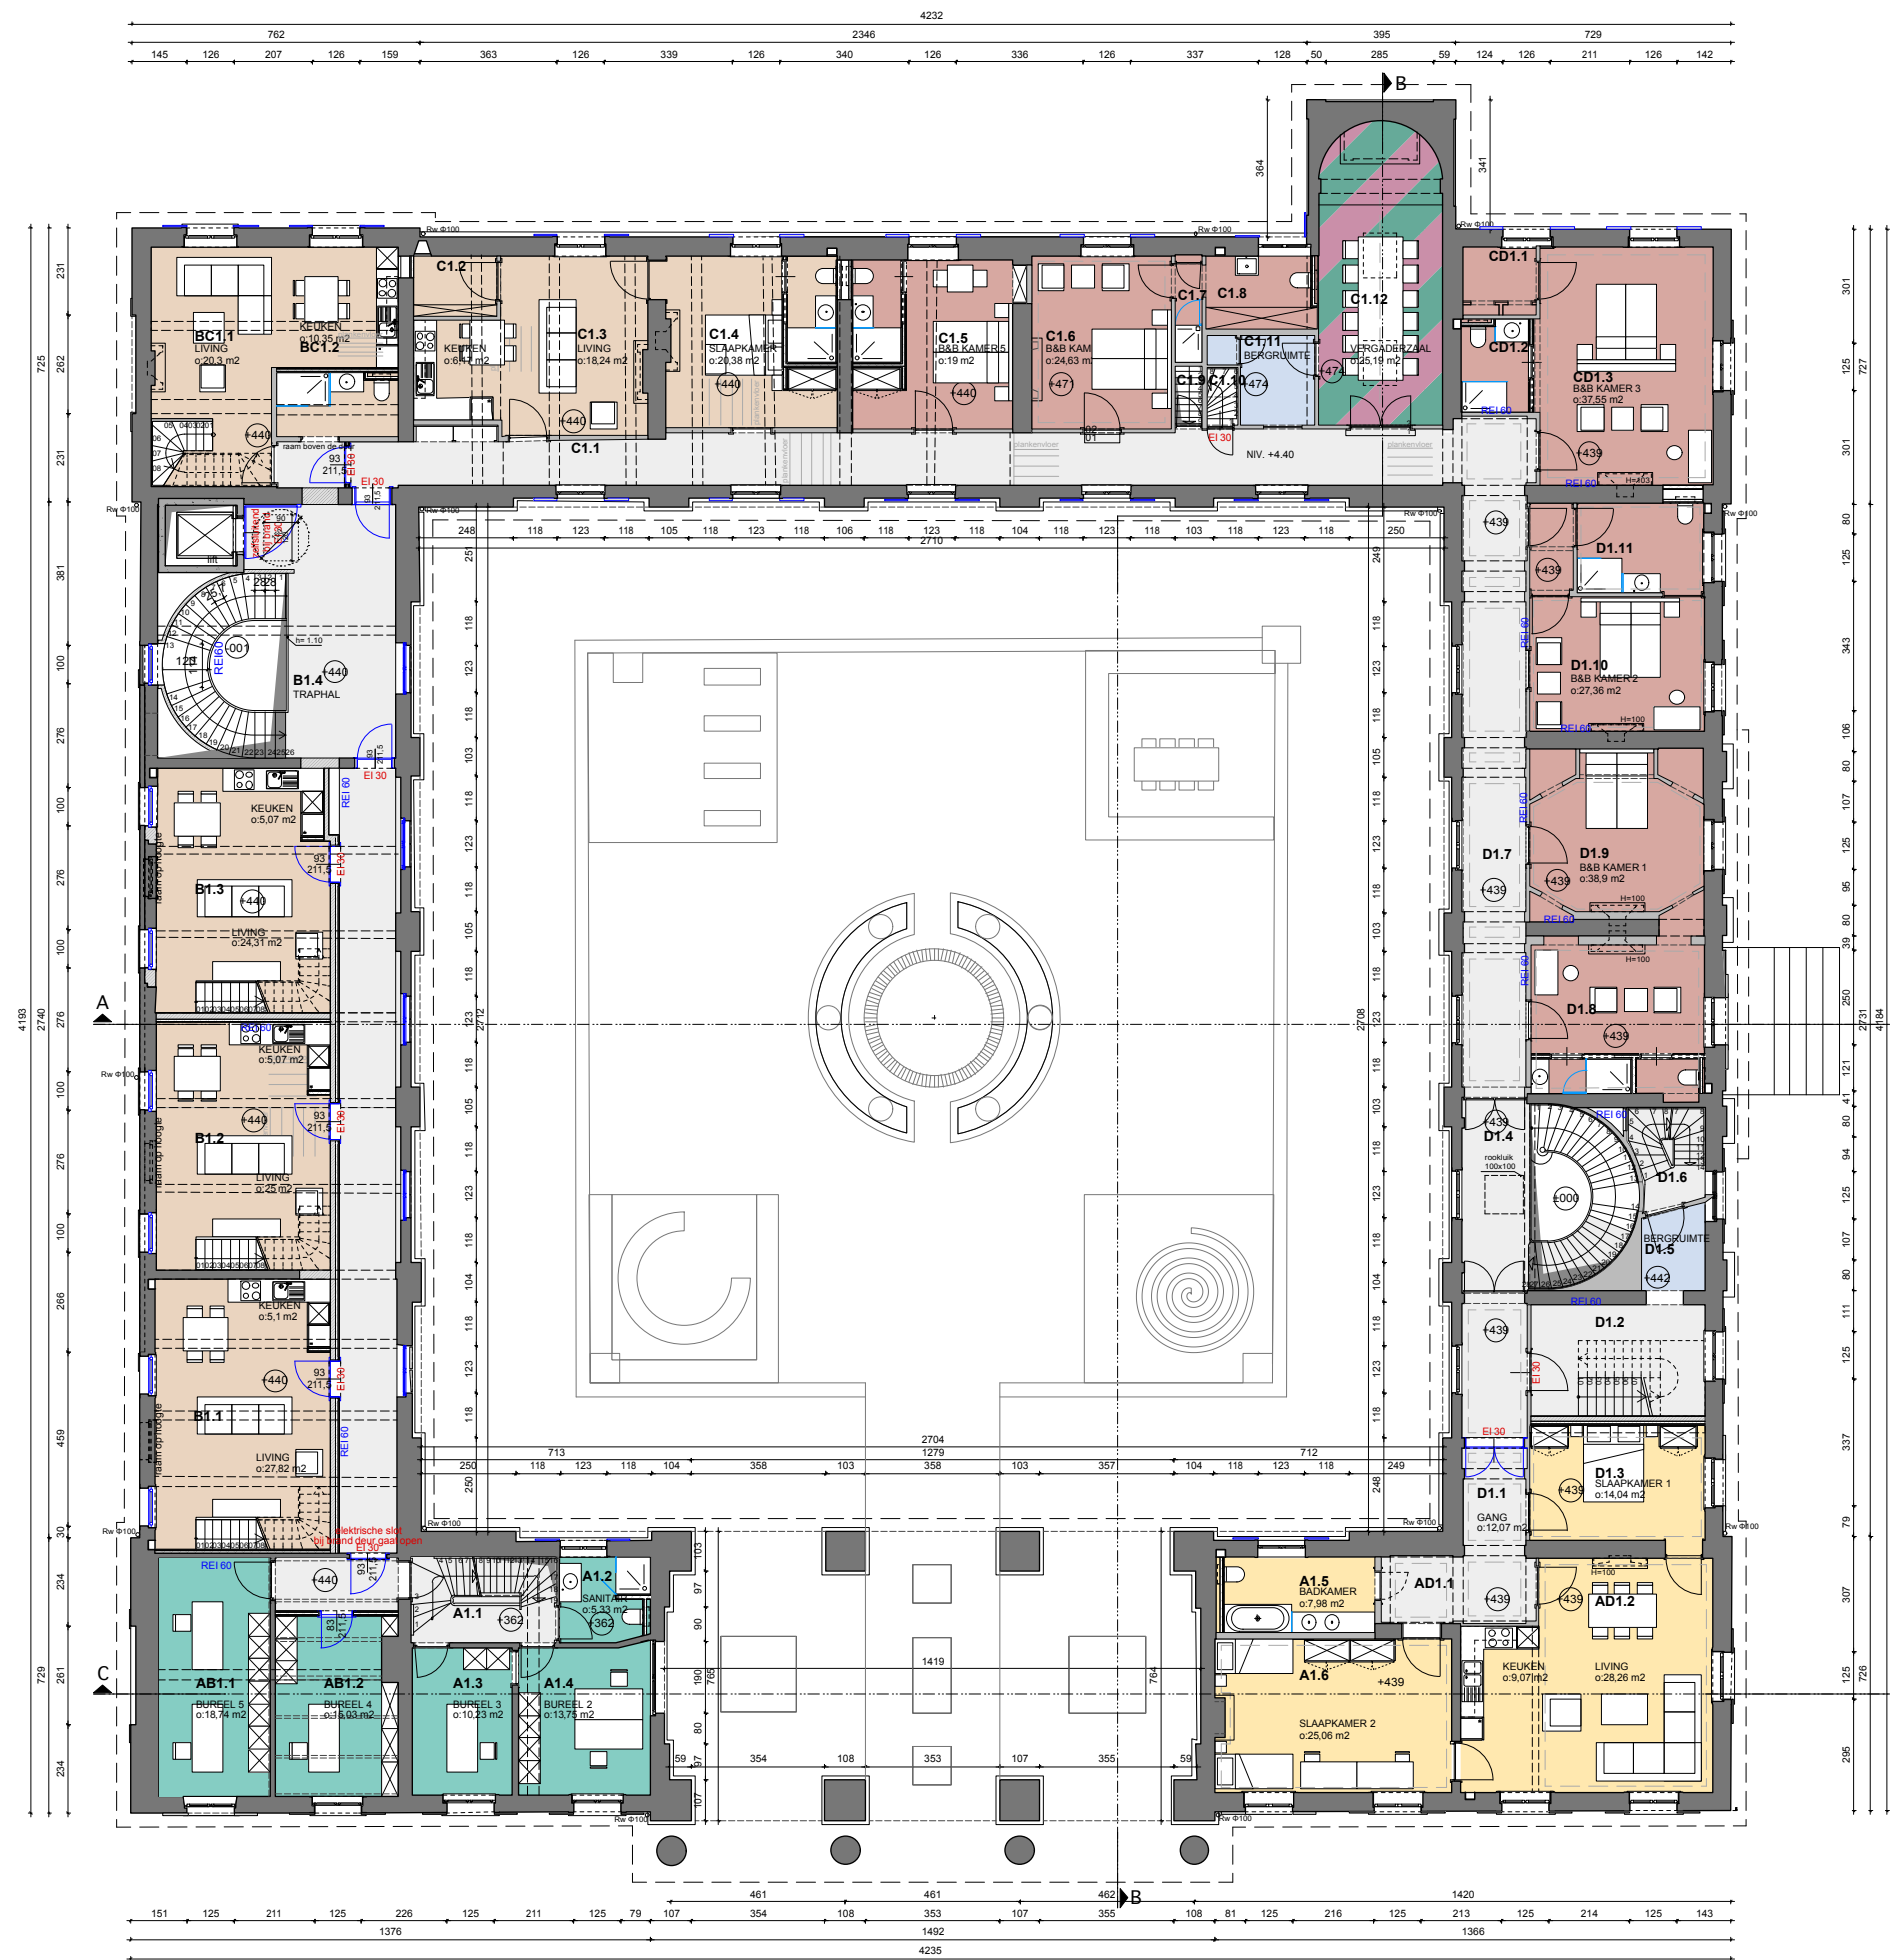

- LEGENDE**
- B&B - gemeenschappelijke ruimte
 - B&B - kamers
 - Appartementen
 - Conciërgewoning
 - Cultuur
 - Cultuur / burelen
 - Faciliteiten
 - Burelen
 - Circulatie

* alle maten dienen ter plaatse nagemeten te worden

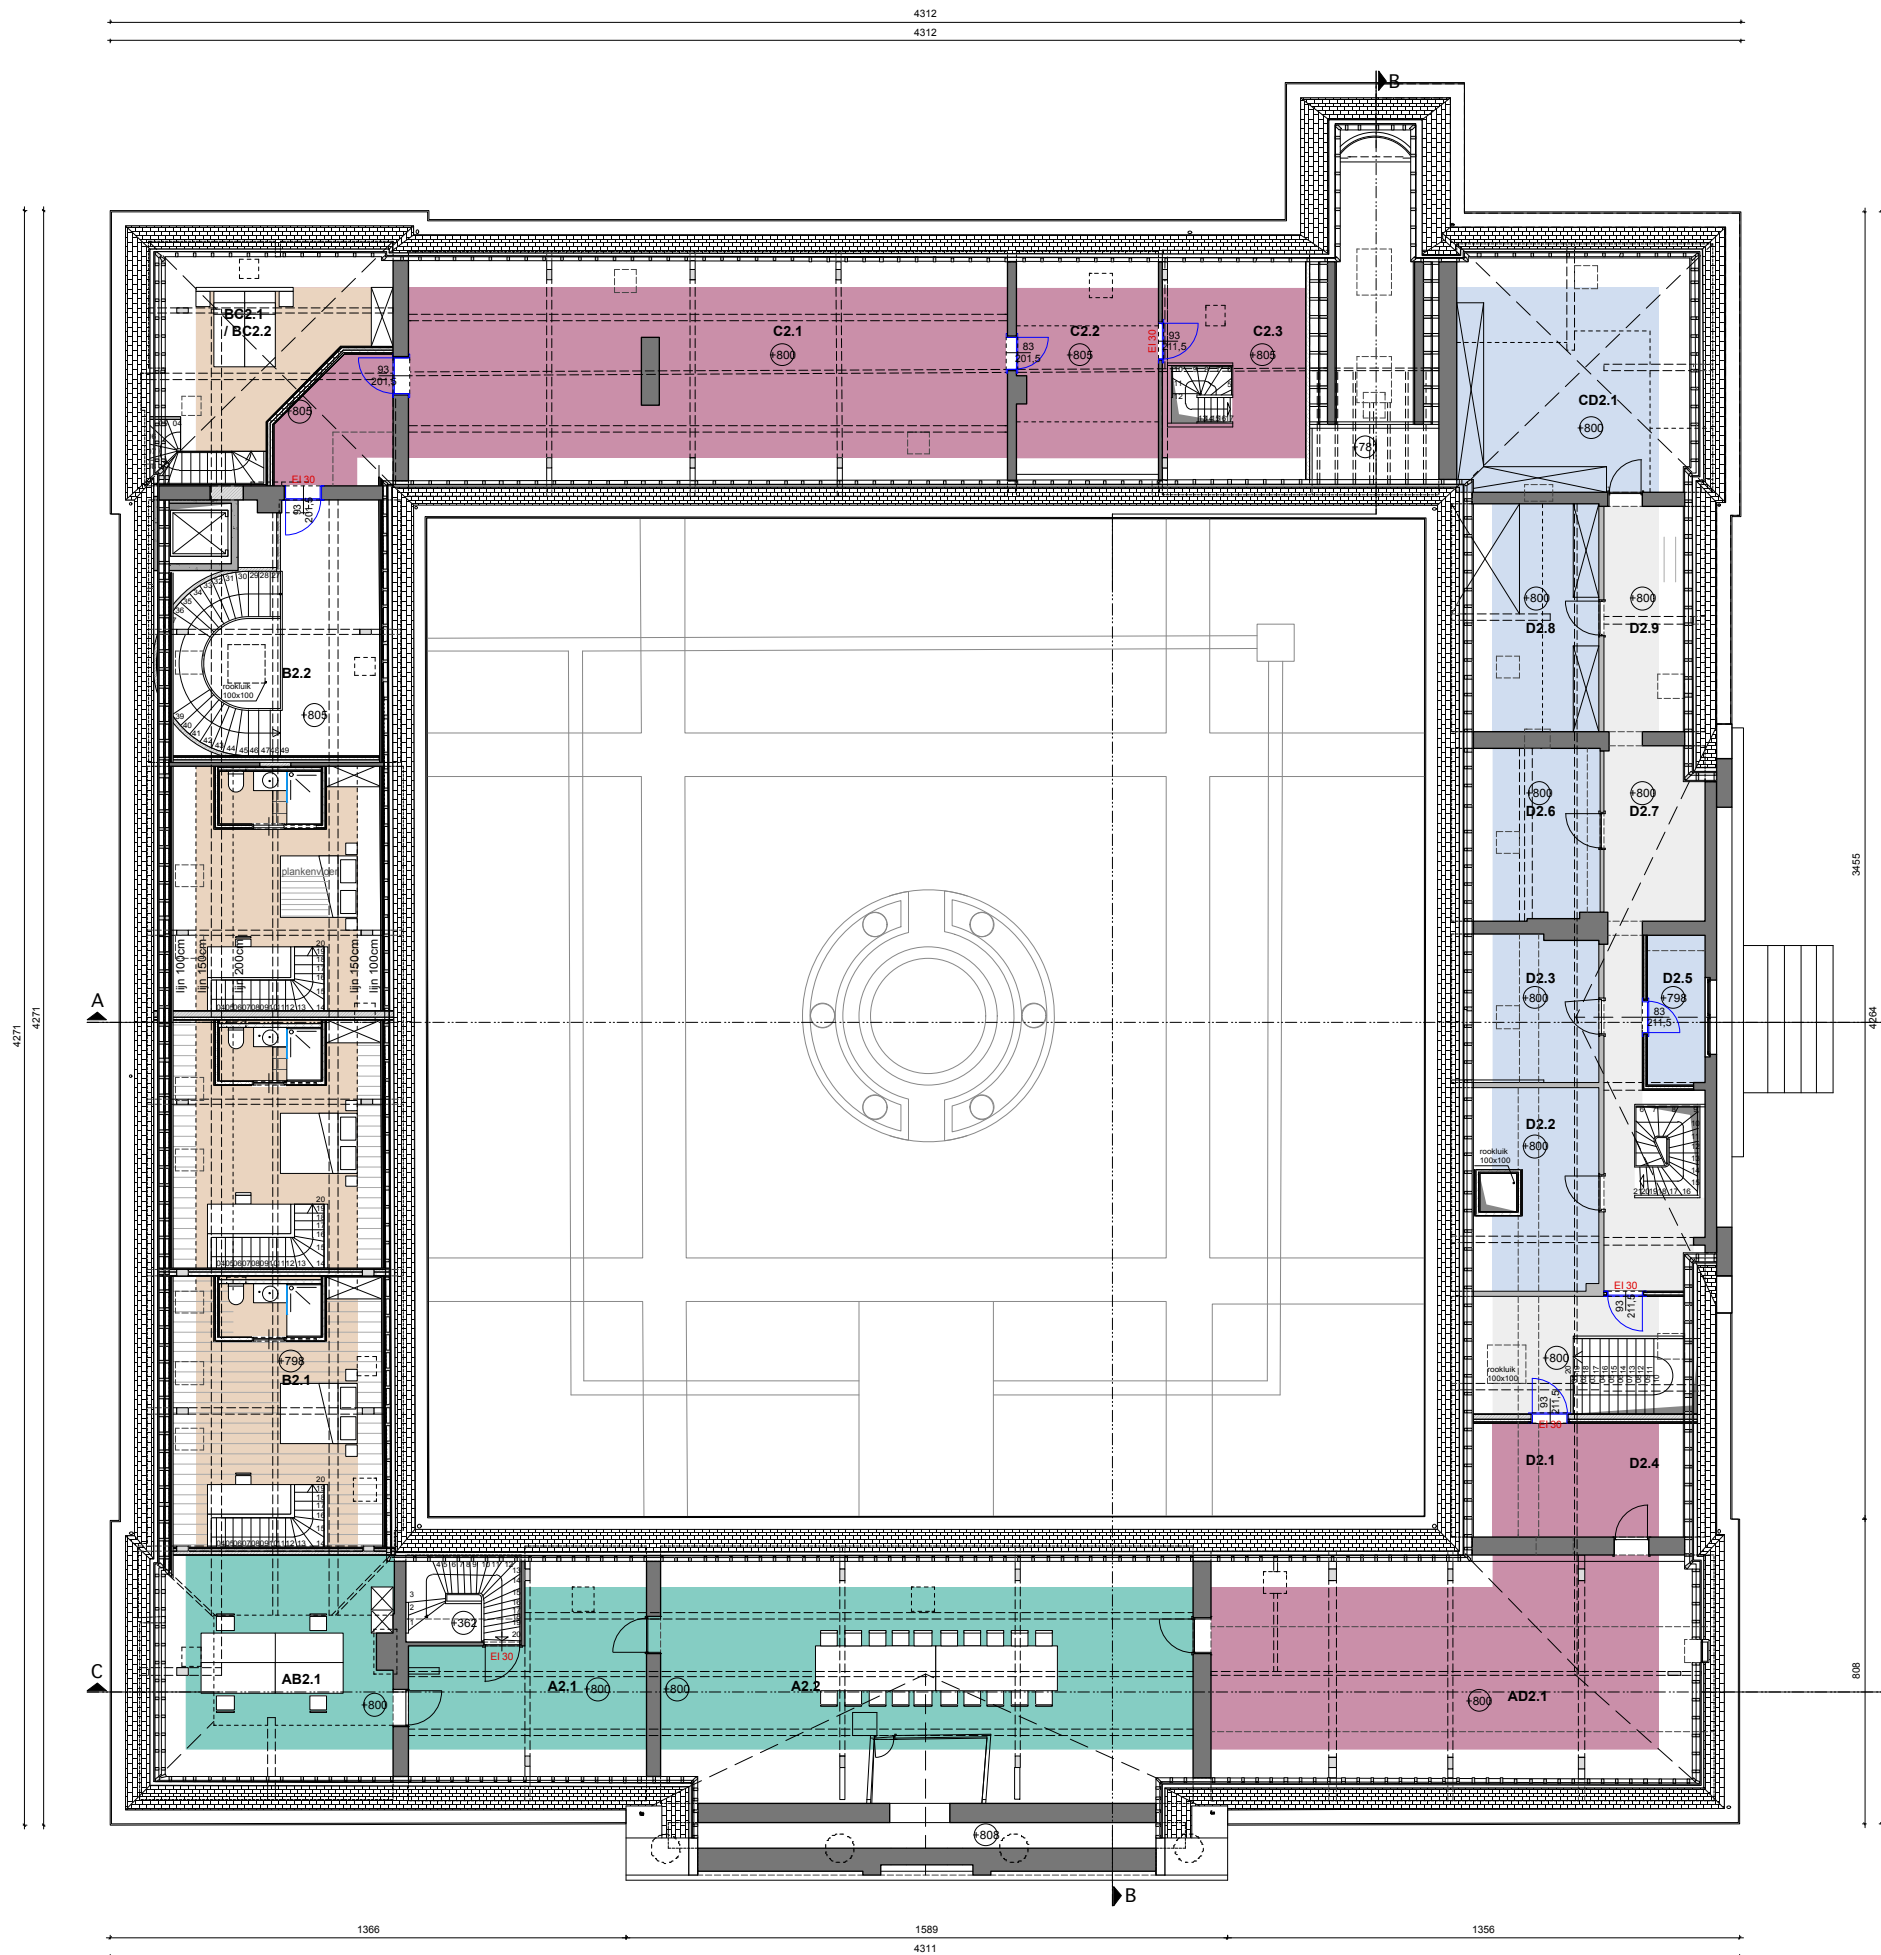


LEGENDE

- B&B - gemeenschappelijke ruimte
- B&B - kamers
- Appartementen
- Conciërgewoning
- Cultuur
- Cultuur / burelen
- Faciliteiten
- Burelen
- Circulatie



* alle maten dienen ter plaatse nagemeten te worden

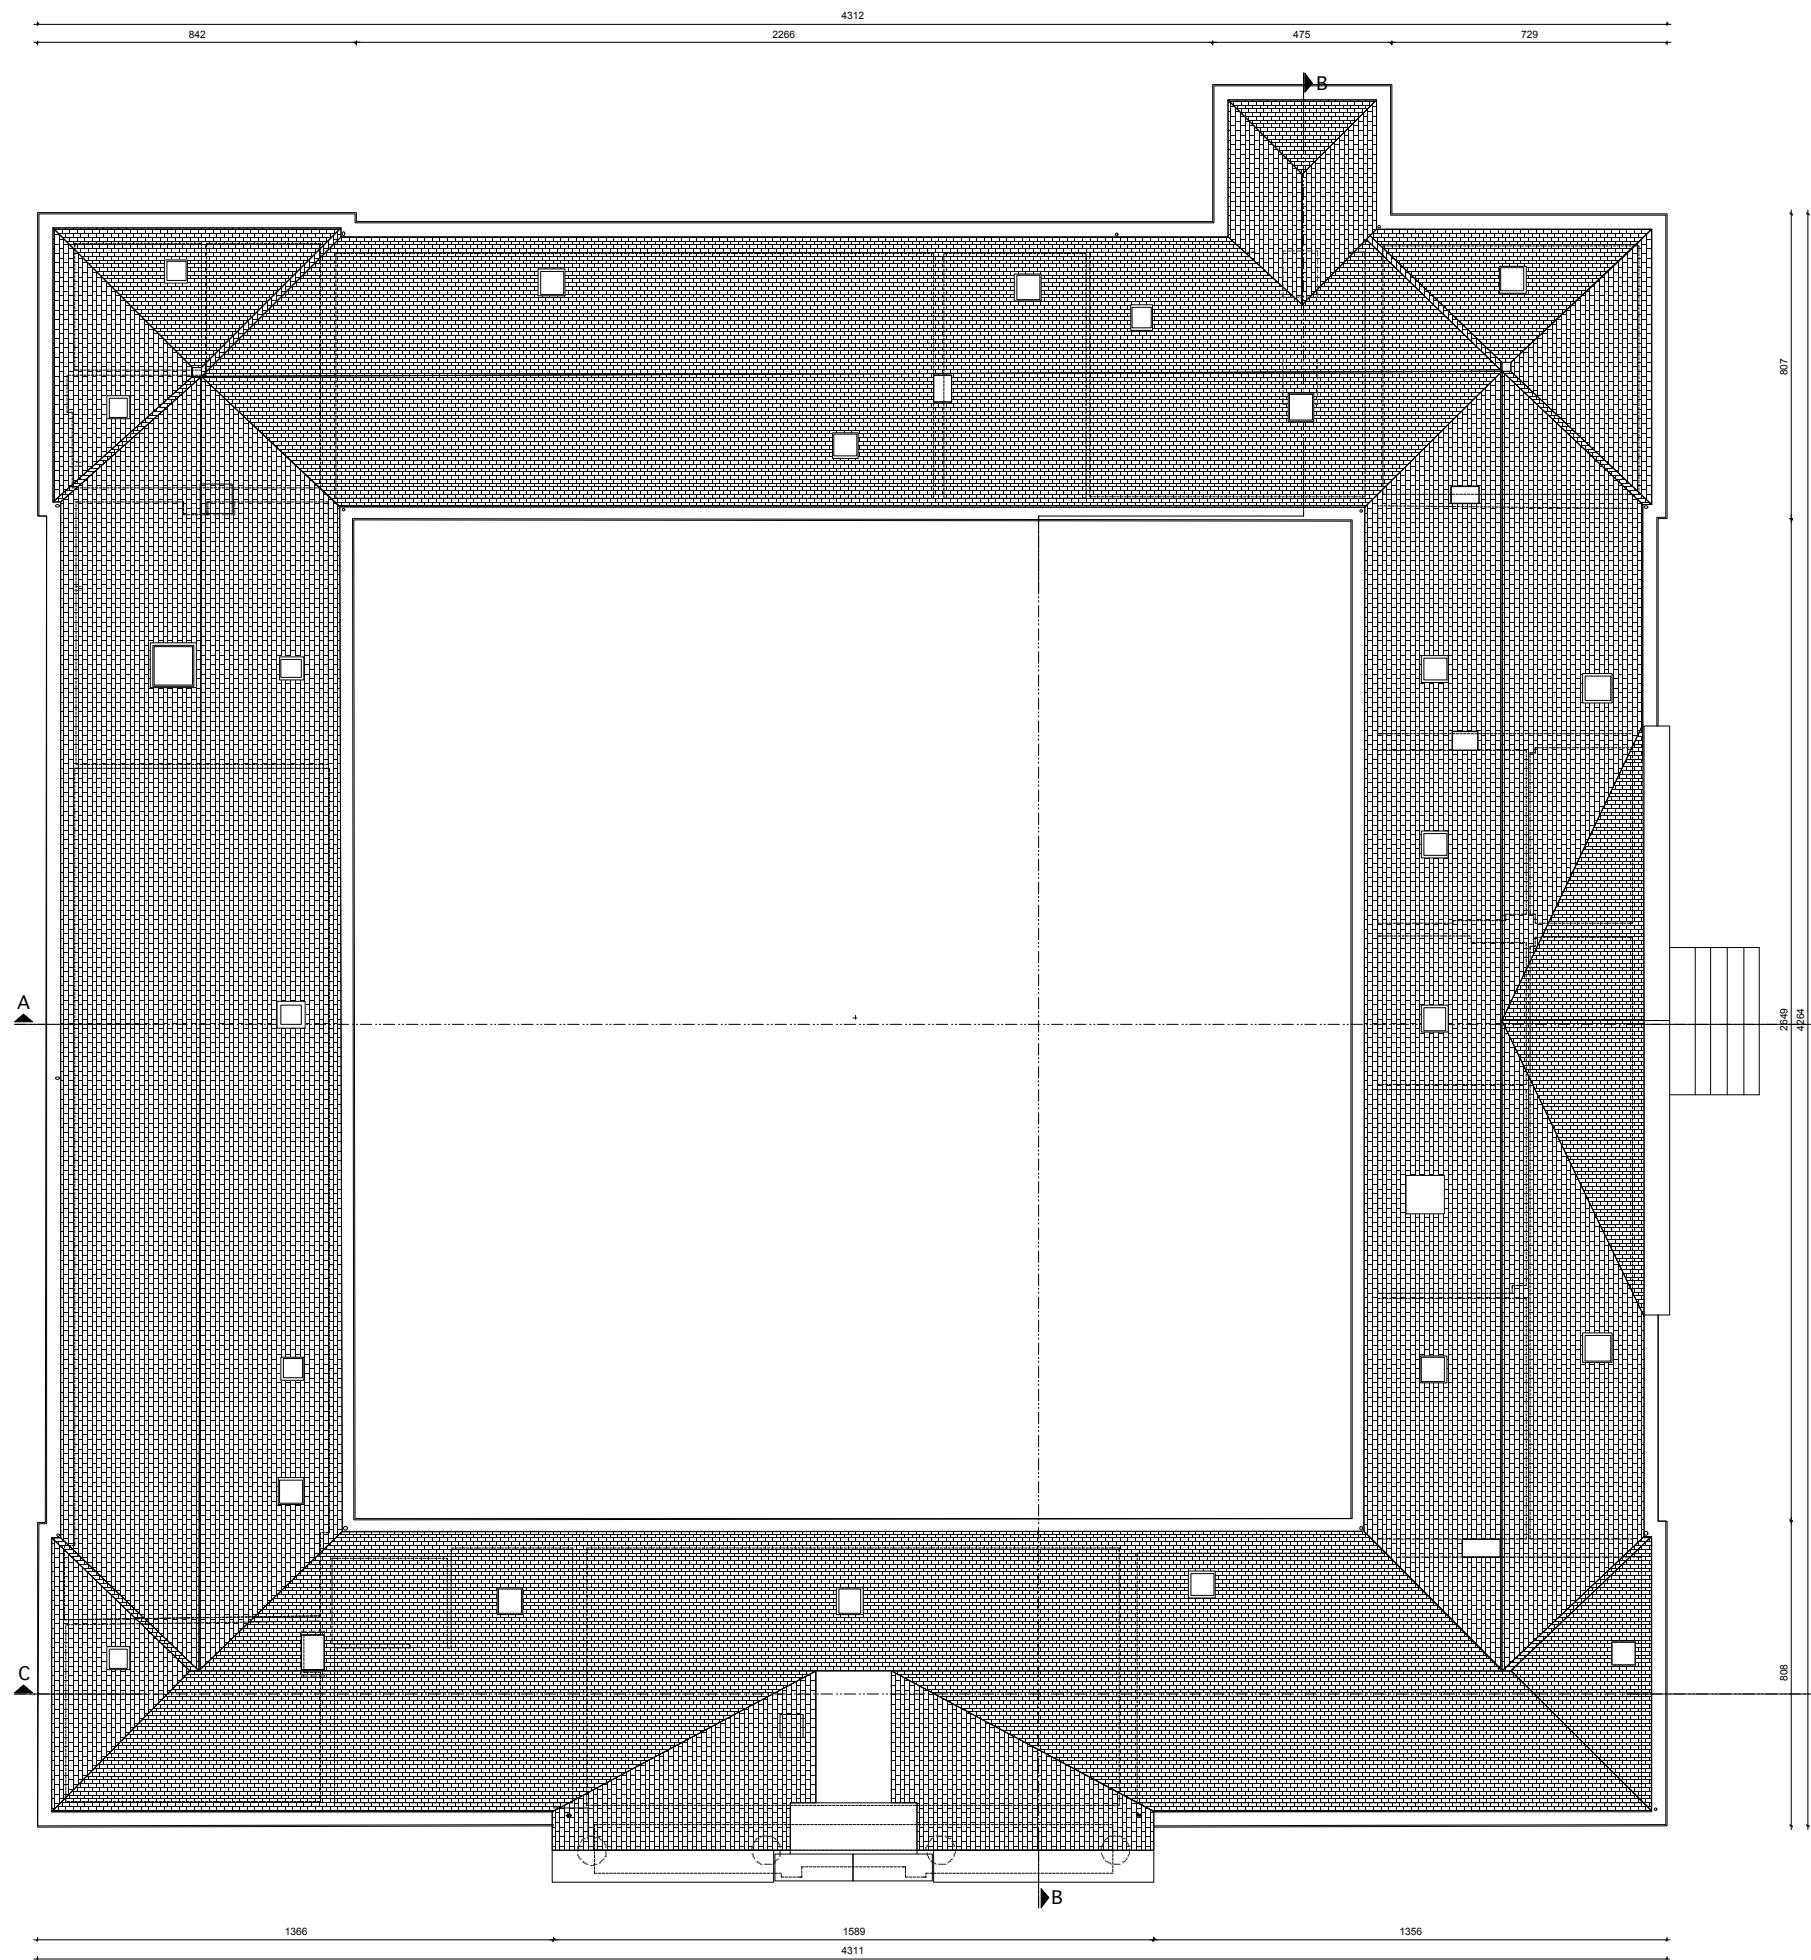


LEGENDE


- B&B - gemeenschappelijke ruimte
- B&B - kamers
- Appartementen
- Conciërgewoning
- Cultuur
- Cultuur / burelen
- Faciliteiten
- Burelen
- Circulatie

* alle maten dienen ter plaatse nagemeten te worden



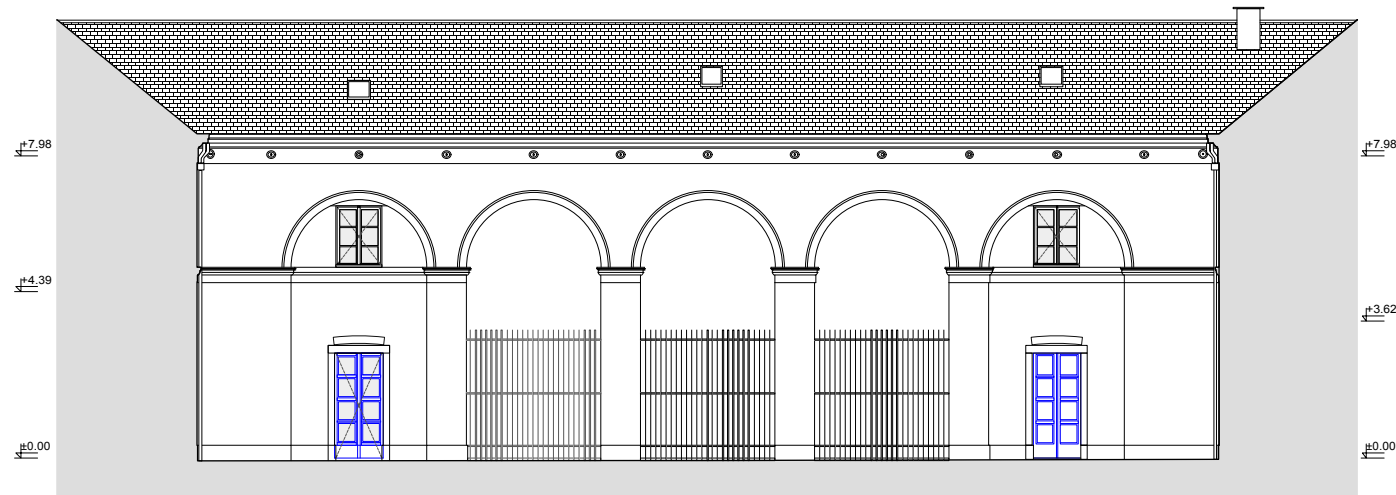


GEVEL BINNENKOER DEEL A

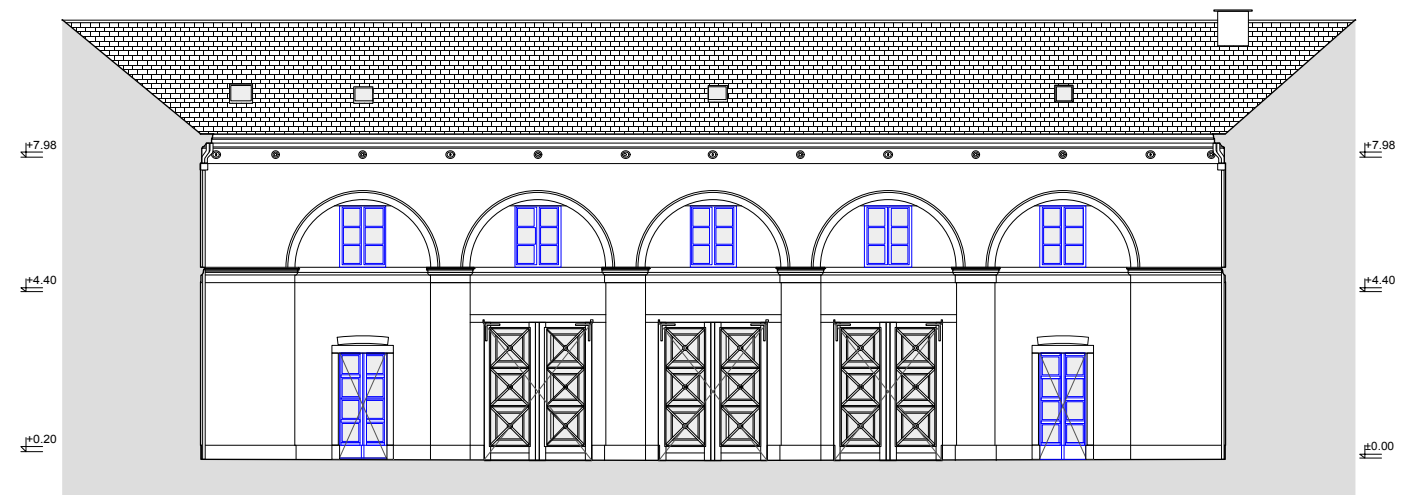

GEVEL BINNENKOER DEEL B



GEVEL BINNENKOER DEEL C

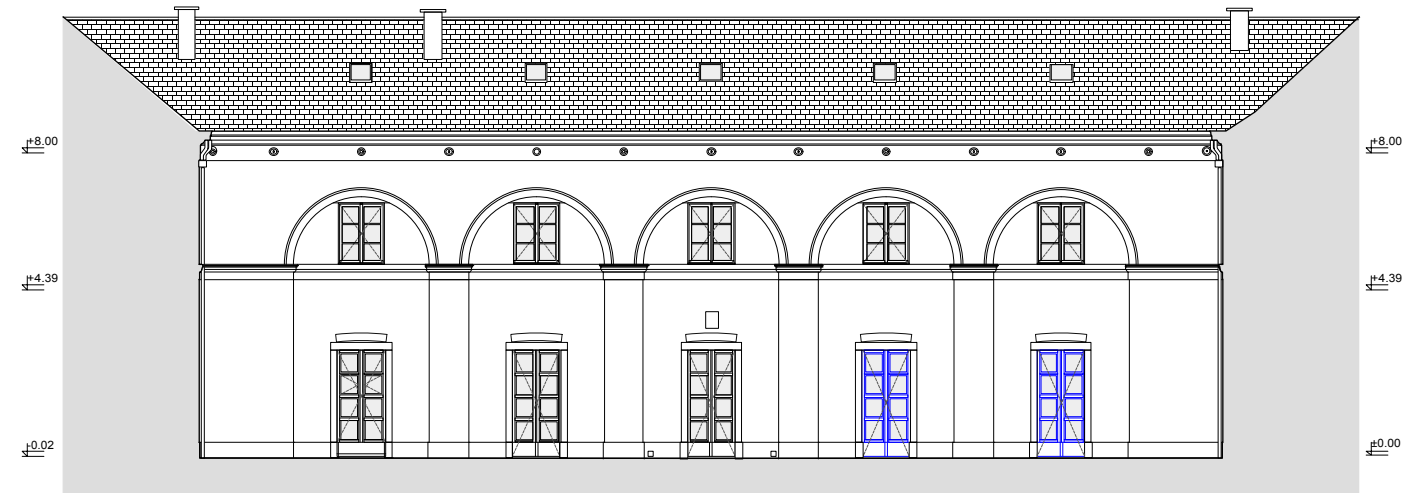

GEVEL BINNENKOER DEEL D

* alle maten dienen ter plaatse nagemeten te worden



RESTAURATIE KASTEEL TER RIJST Terrest 2A, 1670 Heikruis

architect
Architectenbureau Vanhecke & Suls bvba
Schoonselstraat 5 - 2610 Wilrijk
info@arvs.be

opdrachtgever
Agentschap voor Natuur en Bos Vlaams-Brabant
Konijnestraat 172B
1602 Sint-Pieters-Leeuw

BINNENGEVELS


datum 2016.11.07 | schaal 1/150 | AR | O2

106

NT



BUITENGEVEL DEEL A

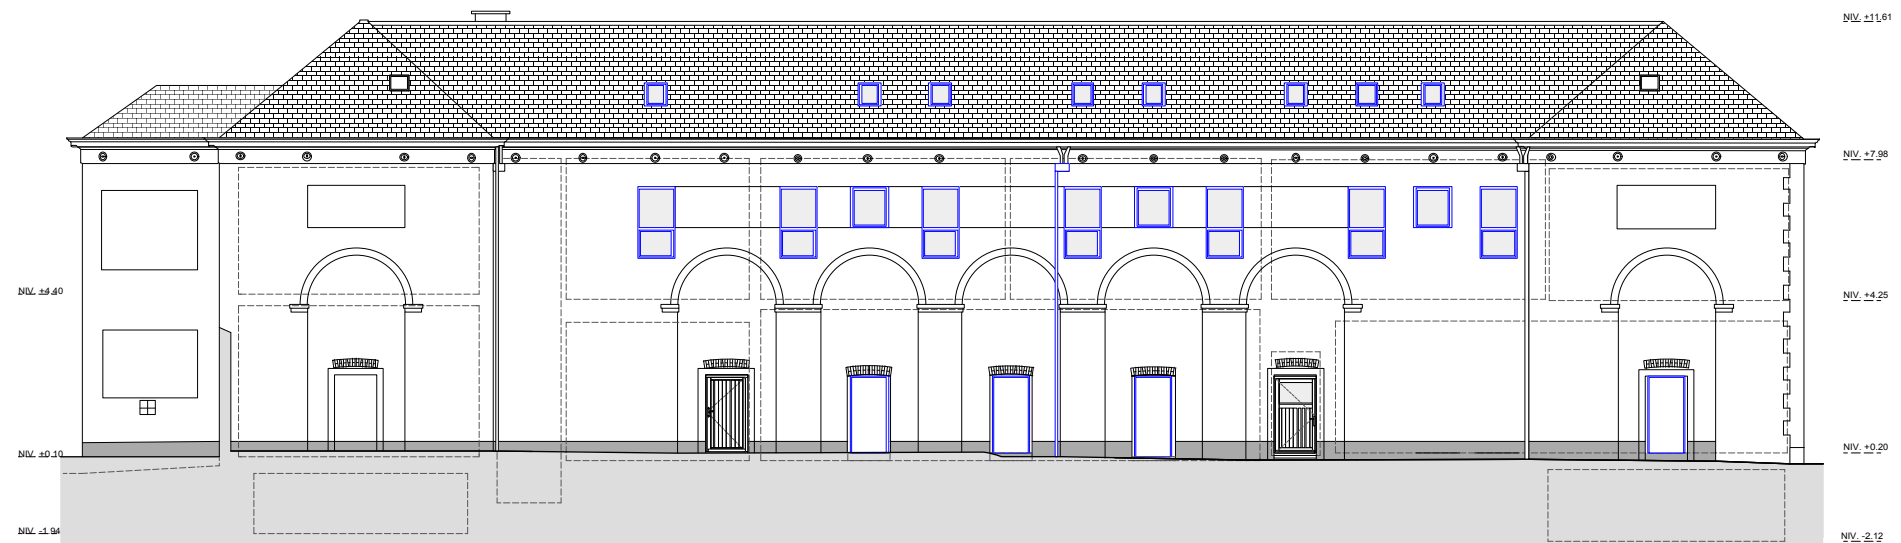

BUITENGEVEL DEEL B



BUITENGEVEL DEEL C

* alle maten dienen ter plaatse nagemeten te worden



RESTAURATIE KASTEEL TER RIJST Terrest 2A,1670 Heikruis
 architect
 Architectenbureau Vanhecke & Suls bvba
 Schoonselstraat 5 - 2610 Wilrijk
 info@arvs.be


opdrachtgever
 Agentschap voor Natuur en Bos Vlaams-Brabant
 Konijnestraat 172B
 1602 Sint-Pieters-Leeuw

BUITENGEVELS

datum 2016.11.07 | schaal 1/200 | AR | O2

107


NT

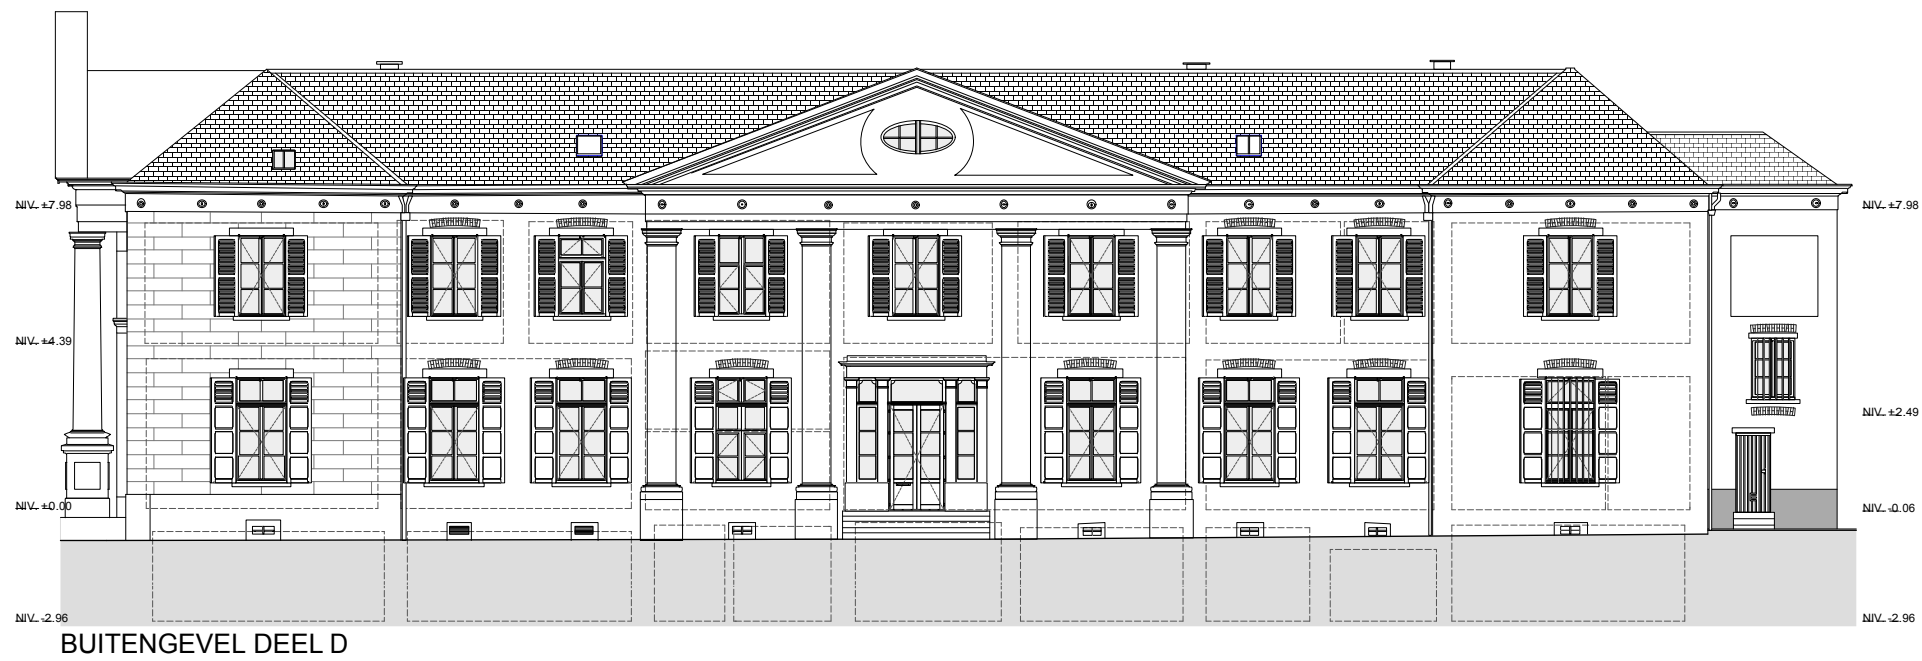

BUITENGEVEL DEEL D



DOORSNEDE AA

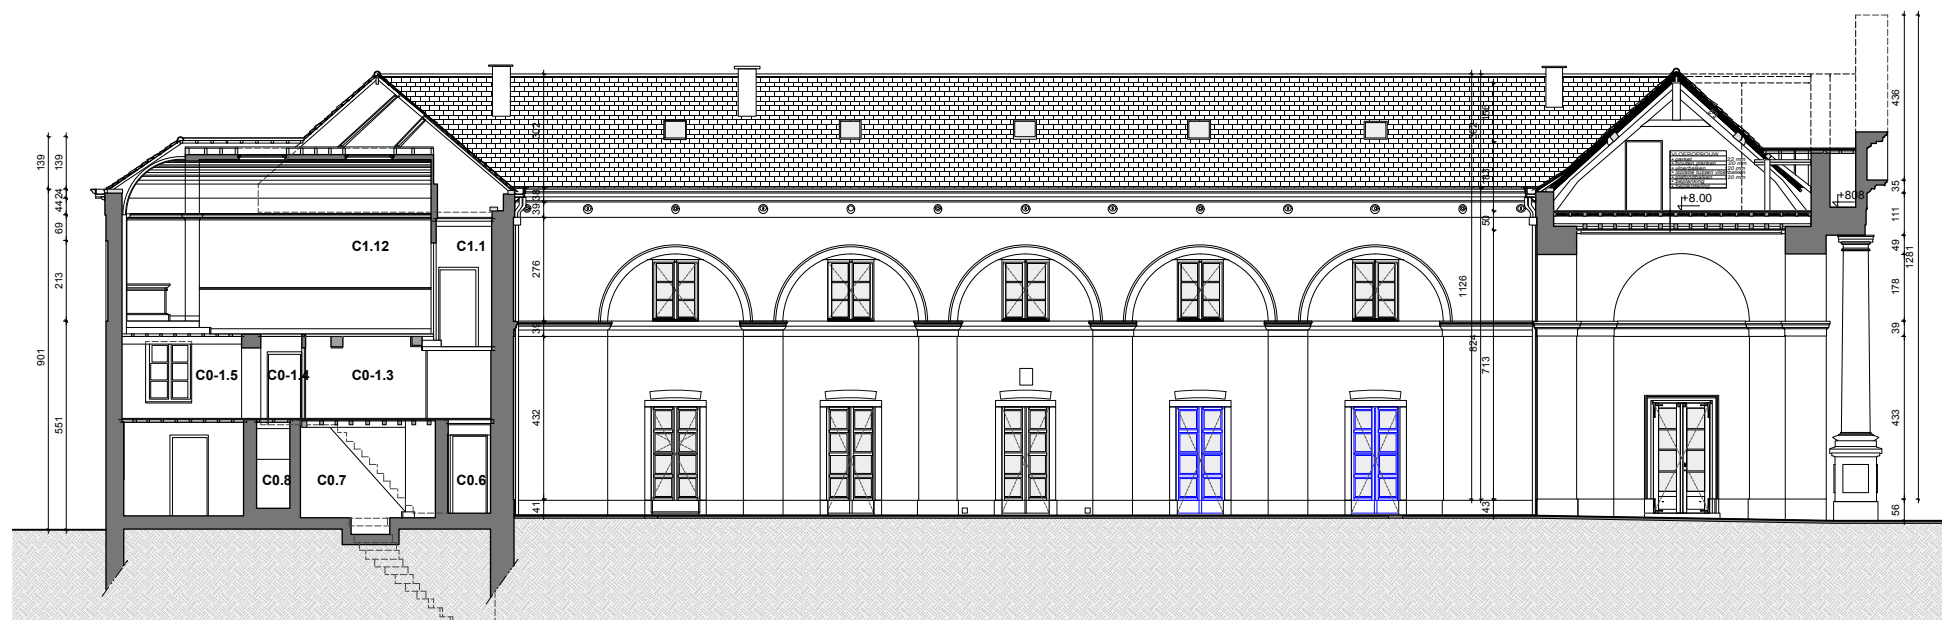

DOORSNEDE BB

* alle maten dienen ter plaatse nagemeten te worden



RESTAURATIE KASTEEL TER RIJST Terrest 2A,1670 Heikruis
 architect
 Architectenbureau Vanhecke & Suls bvba
 Schoonselstraat 5 - 2610 Wilrijk
 info@arvs.be

opdrachtgever
 Agentschap voor Natuur en Bos Vlaams-Brabant
 Konijnestraat 172B
 1602 Sint-Pieters-Leeuw

**BUITENGEVELS
 DOORSNEDEN**
 datum 2016.11.07 | schaal 1/200 | AR | O2

108
 NT