


Bijlage IV: register met de percelen waarop een bestemmingswijziging wordt doorgevoerd, een planbatenheffing, een kapitaalschadecompensatie of een gebruikerscompensatie.

Gewestelijk Ruimtelijk Uitvoeringsplan 212_00395_00001
Insteekhaven Lummen

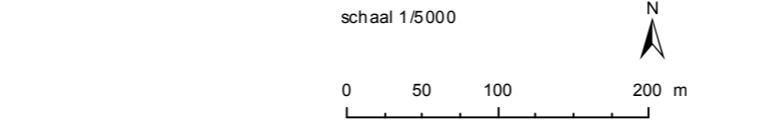

schaal 1/5000
BijlageIV: Kaart 1
Ontwerp

Achtergrond:
- GRB, AGIV
Agentschap voor Geografische
Informatie Vlaanderen
DEPARTEMENT
RUIMTE VLAANDEREN
Legende + disclaimer: zie bijlage IV (tekst)

