


Versto	Ondertitel	datum	Omschrijving
1	M. De Witte	10-10-2016	ECO: Eerste uitgave
2	M. De Witte	14-10-2016	ECO: Tweede uitgave
3	T. Machiels	27-10-2016	Derde uitgave
4	T. Machiels	09-02-2017	Aanpassing conform opmerkingen AWW
5	T. Machiels	15-02-2017	Bijkomende sneed
6			
7			
8			

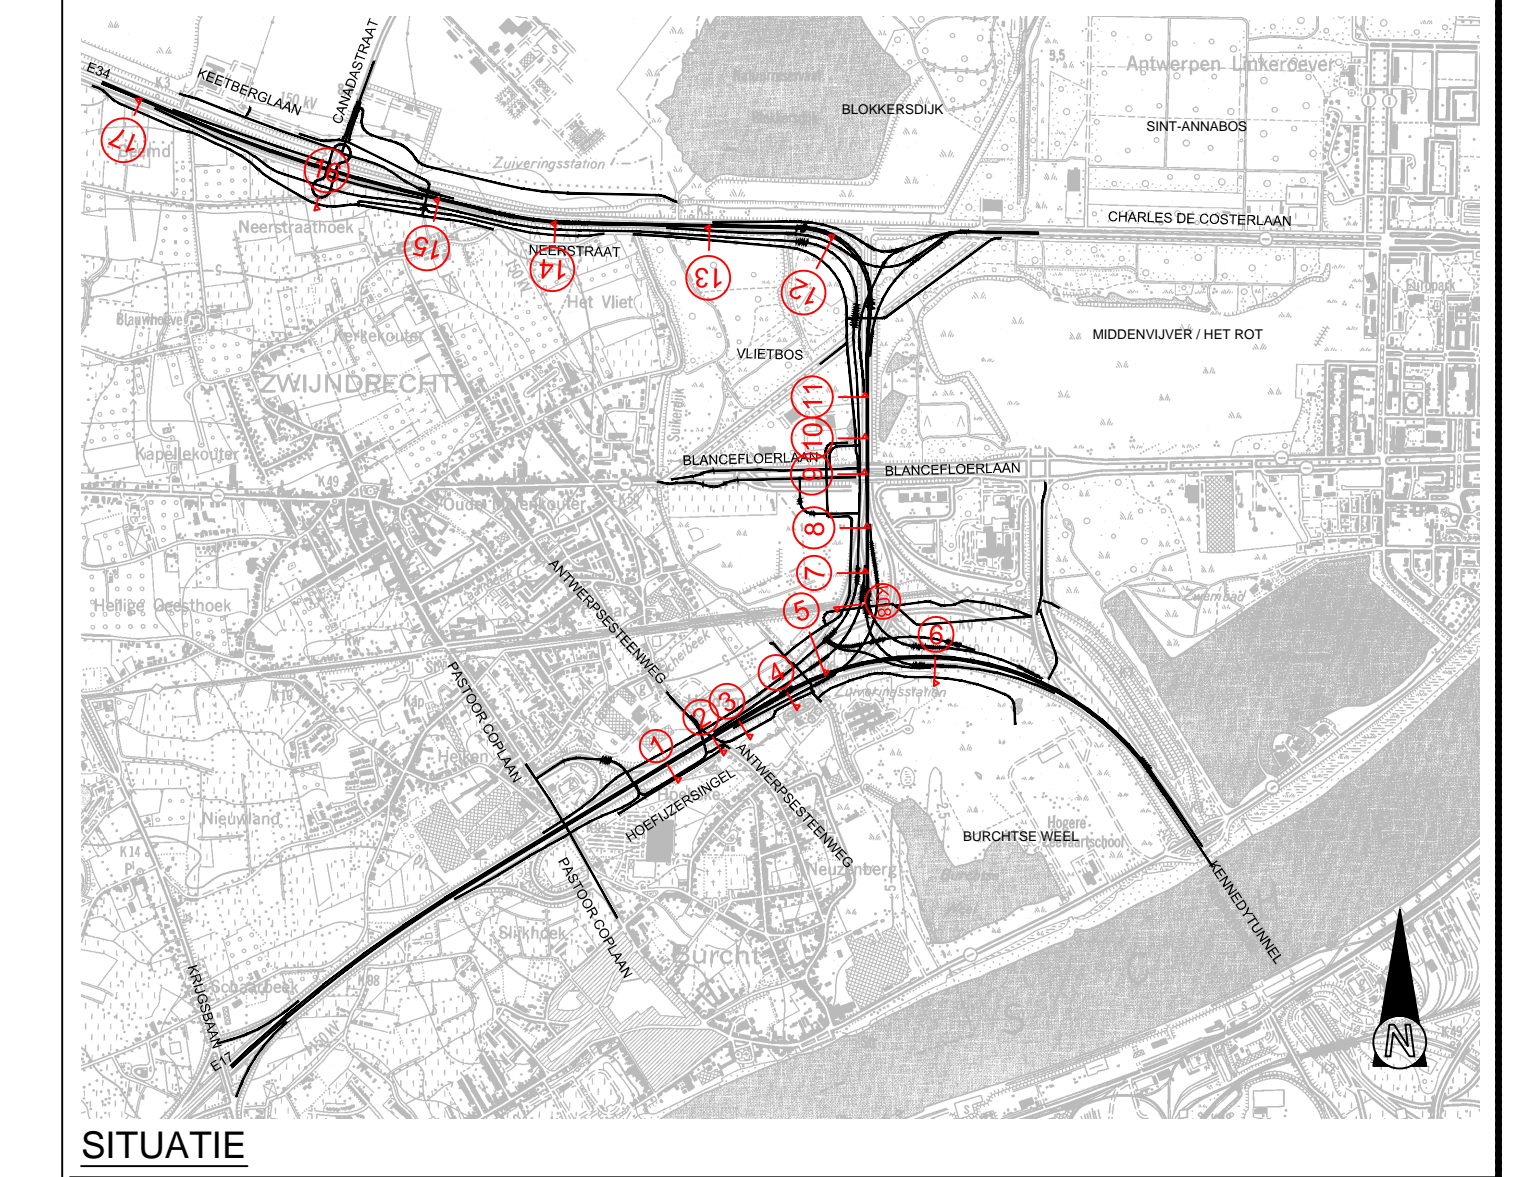

MASTERPLAN 2020
INFRASTRUCTUURWERKEN LINKEROEVER

bam
BAM NV Buijtenzandweg 100
3000 Antwerpen
Tel: +32 3 203 00 20 FAX: +32 3 203 00 31
info@bam.be

Objectcode	Auteur	Doc. type	Nummer	Fase	Onderwerp	Versto	Status	Schaal
OWL1	ATL	TEK	820	DO	Non-aedificandi profielen 1-5	5	ECO	1/200

ZONE NON-AEDIFICANDI
LINKEROEVER
DWARSPROFIELEN 1-10 & K08

Naam	Datum	Paraf.	Formaat
Ontwerper	M. De Witte	14-10-2016	
Verfasser	D. Engelen	14-10-2016	
Aanvrager	J. van de Velde	14-10-2016	

ATLAS **AOL**

Bestandsnaam: model_V1ATLASZone non-aedificandiDWarsprofielen LZC Non-aedificandi-epiDWarsprofielen LZC Non-aedificandi-epi