


Revisie	Oorzaak	Datum	Omschrijving
1	M. De Witte	10-10-2016	ECO - Eerste uitgang
2	M. De Witte	14-10-2016	ECO - Tweede uitgang
3	T. Machiels	14-12-2016	Definitieve uitgang
4	T. Machiels	08-02-2017	Aanpassing conform opmerkingen AIV
5			
6			
7			
8			

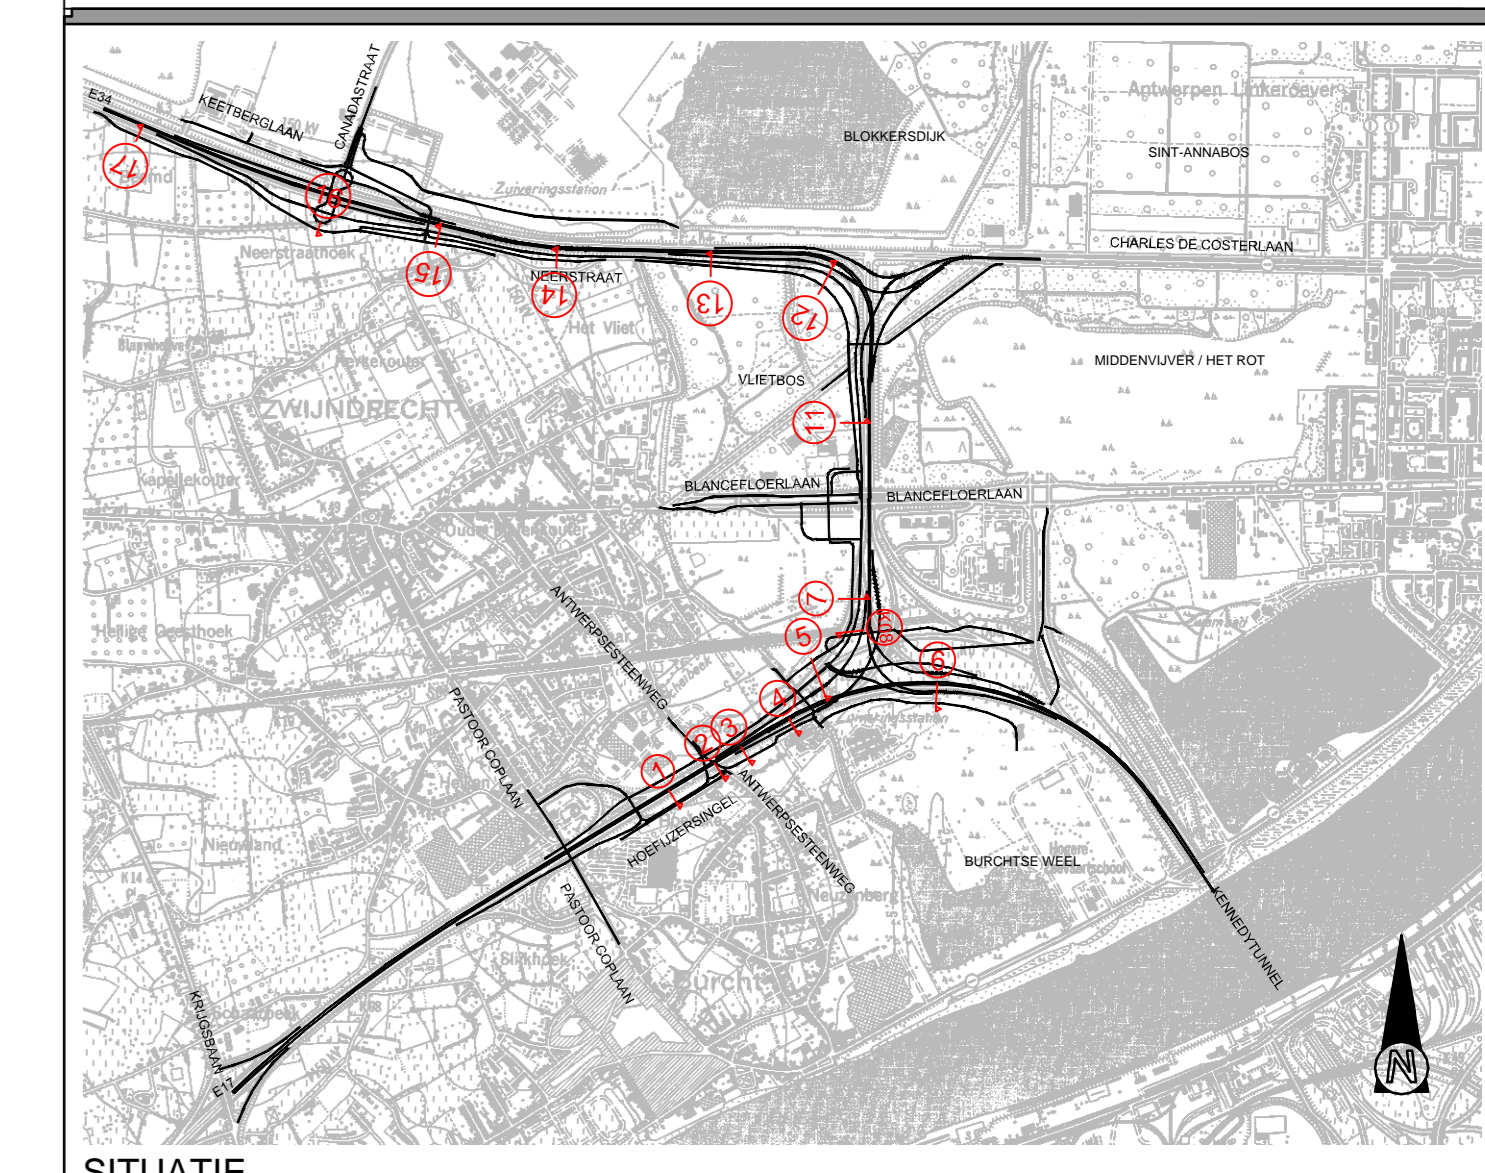

SITUATIE

MASTERPLAN 2020
INFRASTRUCTUURWERKEN LINKEROEVER

BAM NV Beheersmaatschappij Antwerpen Maas
Rijksweg 17
2000 Antwerpen
Tel. +32 3 203 00 30, Fax +32 3 203 00 31
info@bamnv.be

Opmaakcode	Afkeer	Doc. type	Nummer	Fase	Ontwerp	Revisie	Status	Schaal
OWL1	ATL	TEK	621	DO	Non-aedificandi profielen 2 4	ECO	1/200	

ZONE NON-AEDIFICANDI
LINKEROEVER
DWARSPROFIELEN 11-17

Naam	Datum	Paraaf	Formaat
T. Machiels	14-12-2016		A0

TLAS