


LEGENDE

INFRASTRUCTUUR BINNEN ZONE 10m NON-AEDIFICANDI

Bijbehorende tekeningen

OWL1-ATL-TEK-175 Zone non-aedificandi OT E17
 OWL1-ATL-TEK-178 Zone non-aedificandi OT E34

Versie	Omschrijving	Datum	Omschrijving
9	T. Marais	15-02-2017	Blaauwdrone scan
10	J. Vliegen	21-08-2017	Aanpak van constructie
11			
12			
13			
14			
15			
16			

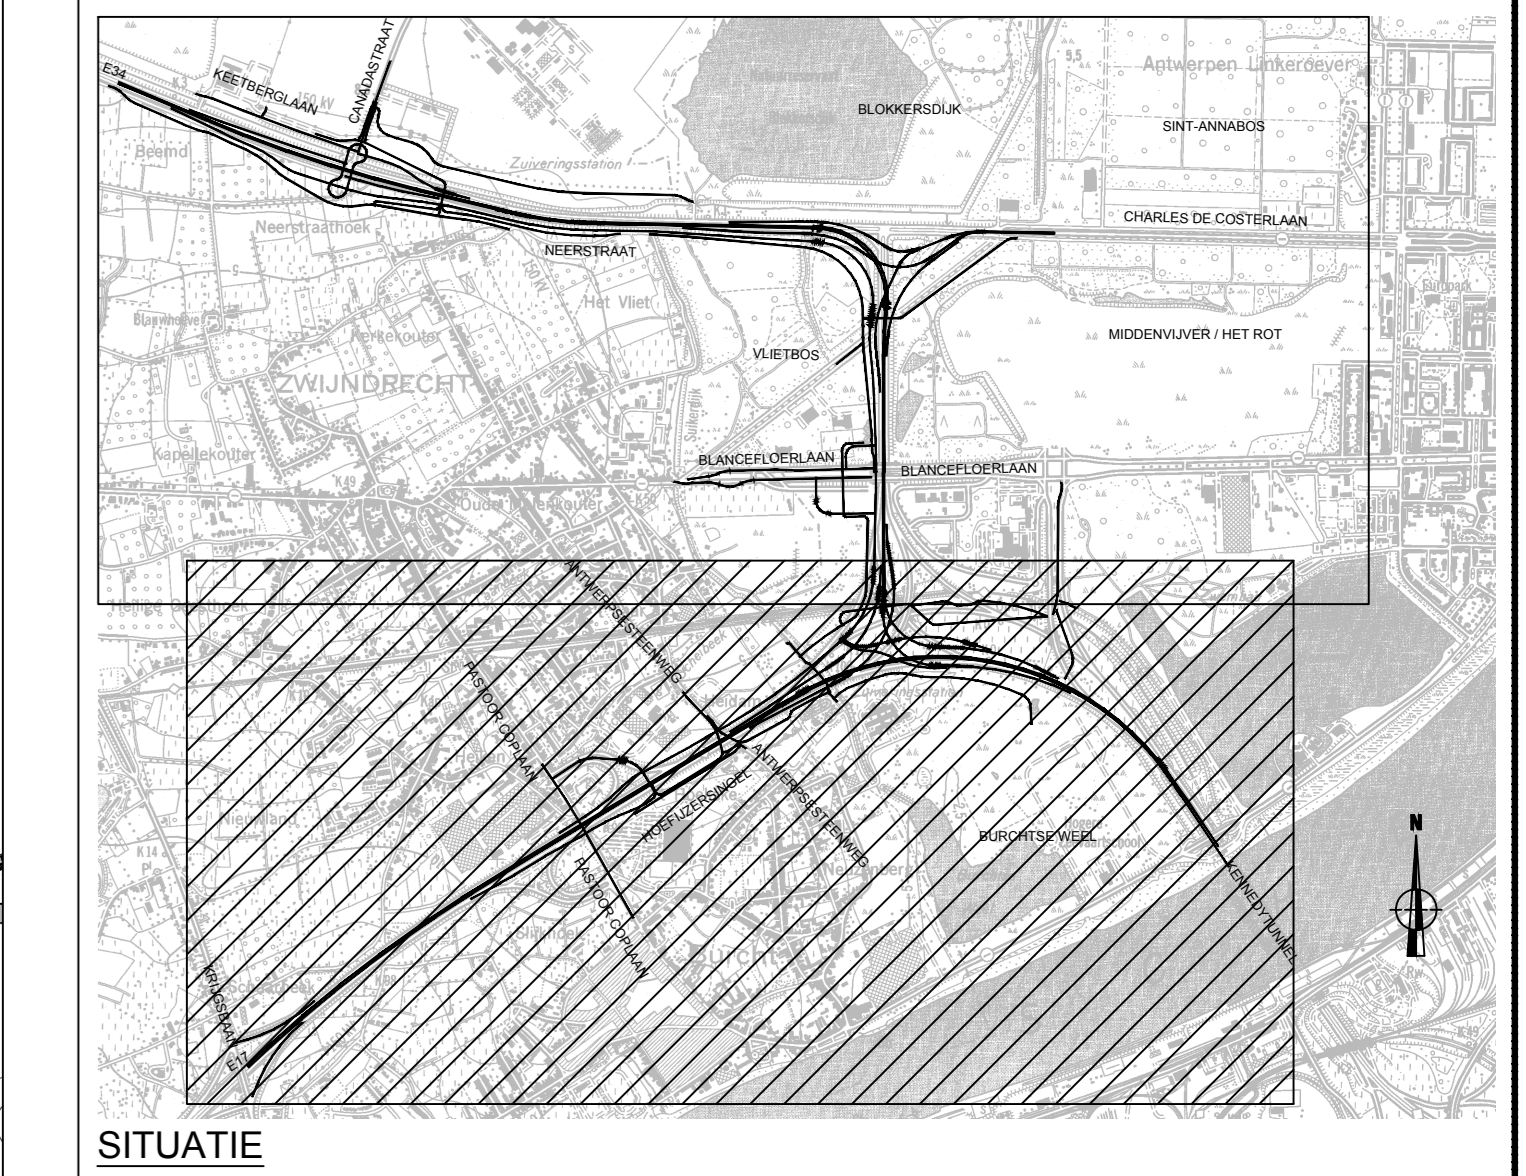

MASTERPLAN 2020
INFRASTRUCTUURWERKEN LINKEROEVER

bam
 BAM NV, Gedeputeerde Staten van Noord-Holland
 Burgwal 17
 2012 Amsterdam
 Tel: +31 20 53 50 30 Fax: +31 20 53 50 31
 info@bam.nl

Objectnaam	Adres	Doc. type	Nummer	Fase	Overstap	Versie	Status	Schaal
OWL1	ATL	TEK	175	DO	Zone non-aedificandi OT E17	8	ECO	1/2500

ZONE NON-AEDIFICANDI
E17
GRONDPLAN ONTWERPEN TOESTAND

TLAS

Naam	Datum	Functie	Formaat
T. Marais	15-02-2017		A0L

Betrokkenen: model: J:\ATLAS\Zone non-aedificandi\Zone non-aedificandi ontwerp bestand\Zone non-aedificandi ontwerp bestand\owl1-175.dwg
 Druk: 15-02-2017 10:00:00