


- LEGENDE**
- Projectgrens
 - (Her)bebossing
 - Te behouden bos
 - Bestaand bos - compensatiefactor 2
 - Bestaand bos - compensatiefactor 1.5
 - Bestaand bos - compensatiefactor 1
 - Bestaand bos - compensatiefactor 0
 - (Her)bebossing - oppervlakte
 - Te behouden bos - oppervlakte
 - Bestaand bos - oppervlakte

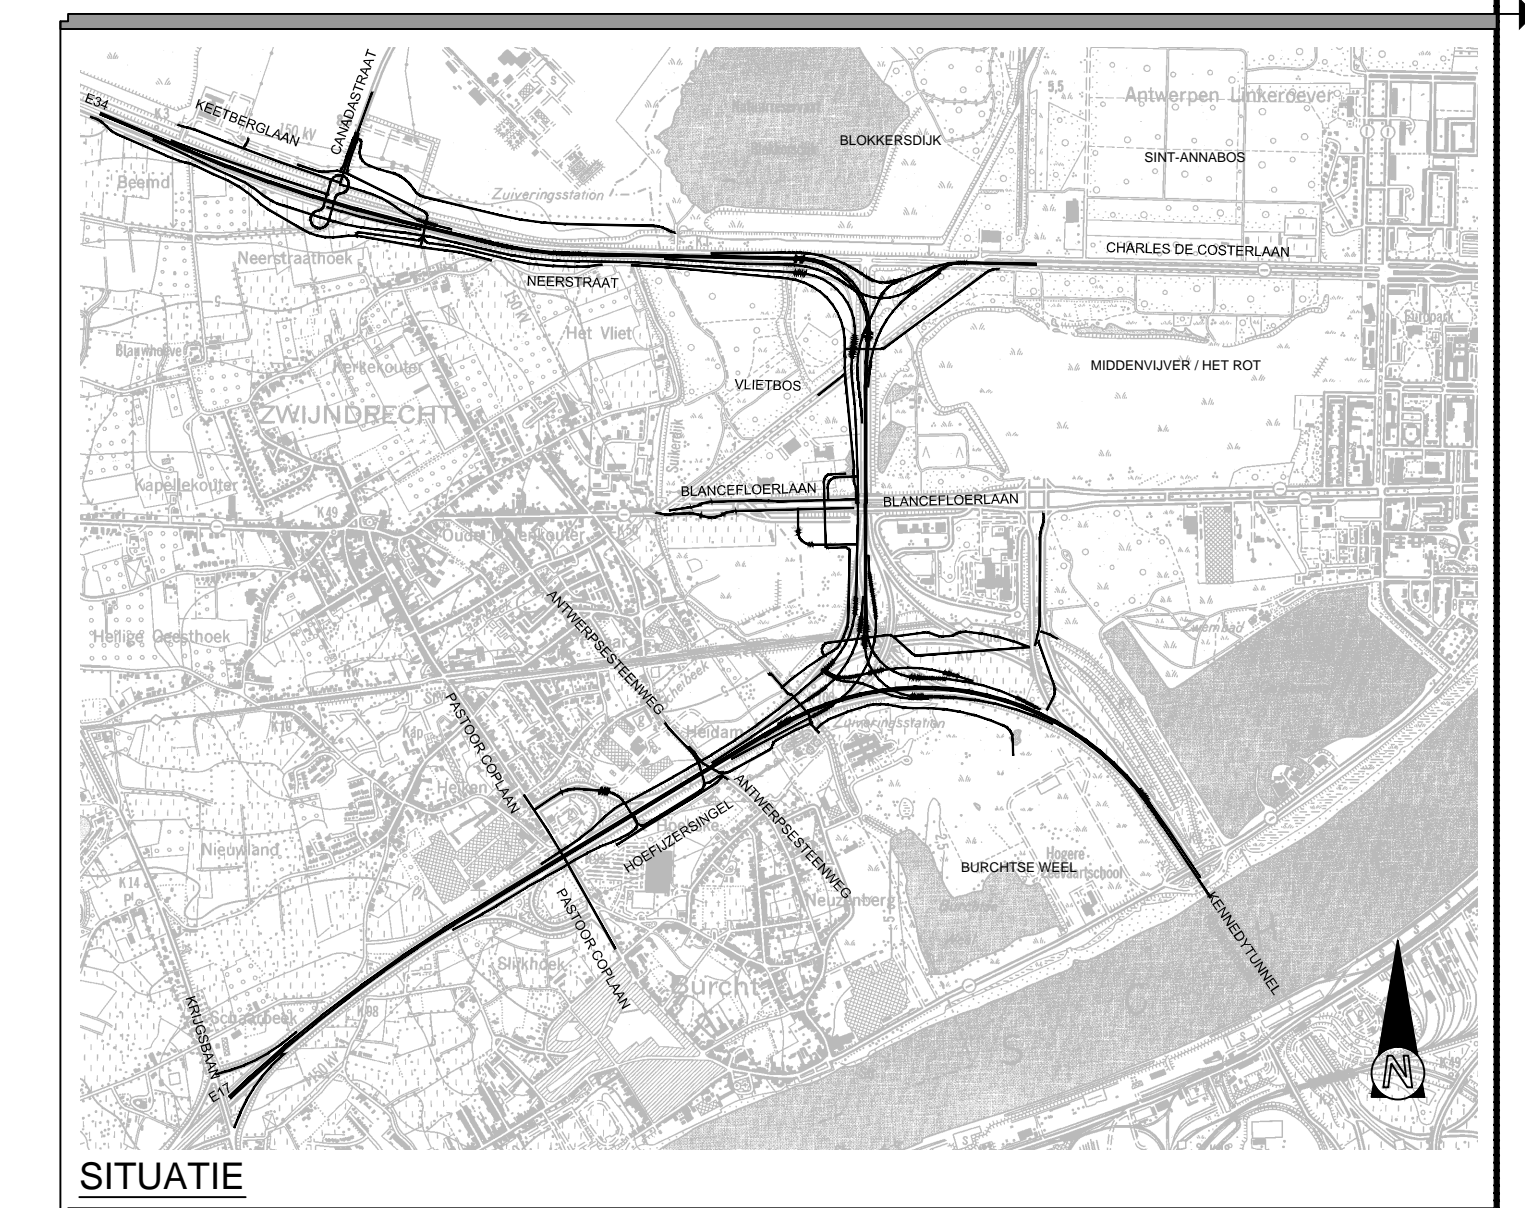

MASTERPLAN 2020
INFRASTRUCTUURWERKEN LINKEROEVER
AANVRAAG STEDENBOUWKUNDIGE VERGUNNING

bam
BAM NV Beheersmaatschappij Antwerpen-Middel
Luis Van der Vliet
Meninger Beheersmaatschappij - BAM
Tel: +32 3 203 00 00, FAX: +32 3 203 00 31
info@bam.be

Grontich document: 054/347

Objectcode	Autor	Doc. type	Nummer	Fase	Ontwerp	Veren	Status	Schaal
OWL1	ATL	TEK	001	VG	Ontbossing Linkeroever	7	GGB	1:5000

THEMAPLAN ONTBOSSEING EN BEBOSSING LINKEROEVER
GRONDPLAN ONTWERPEN TOESTAND

ATLAS

Naam	Datum	Functie	Formaat
Ontwerper	12-09-2016		A0
Verificator	12-09-2016		
Autorisator	12-09-2016		

Bestandsnaam: \\W:\AT\Grontich\001\0014\Wegwerk\Plan\Rechts\Ontbossing\LD.DWG