


**LEGENDE**

- Verminderde zone uit de conceptversie reservatiestroom
- Woonparken
- Woongebieden met landelijk karakter
- Woongebieden
- Woonuitbreidingsgebieden
- Gebieden voor gemeenschapsvoorzieningen en openbare nutsvoorziening
- Bufferzones
- Groengebieden
- Natuurgebieden
- Gebieden voor ambachtelijke bedrijven en kmo 's
- Agrarische gebieden
- Bosgebieden
- Industriegebieden
- Waardevolle gebieden
- Waterwegen

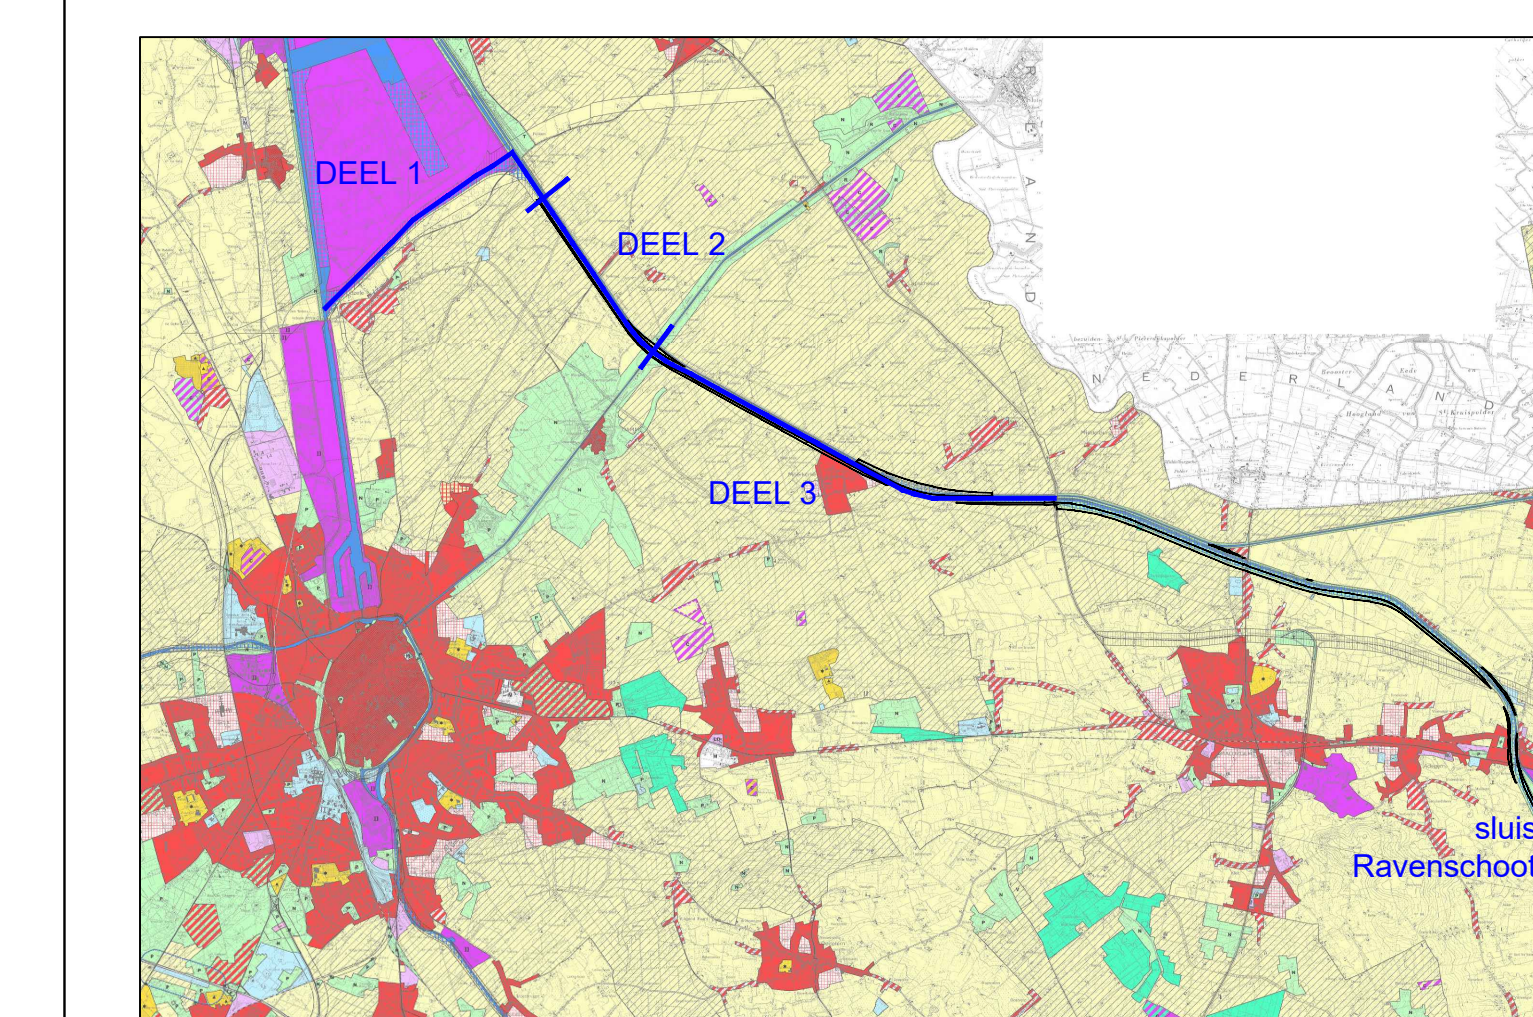

**BRONVERMELDINGEN**

Digitale versie van topografische kaart 1:50.000, raster, MGR, (MGR).

©2019 2022 Vlaamse Overheid - Departement Natuurlijke Omgeving, Woonruimte en Omroepen Erfgoed - "Gewestplan, raster, 2021"

©2019: GIP/Prestor\_2014-06-18\_CLIP\_reservatiestroom-vermindert

K:\S1\_Projecten\AK103\_100 417\_AKI\_Seme-Schelde-West Reservatiestroom Oost-Vlaanderen\Foto's\AK103\_100 417\_2018-09-26\_D3\_100 417\_AKI\_01\_20201105.dwg

**De Vlaamse Waterweg**

**AFDELING BOVENSCHELDE**  
GULDENSPORPARK 105 - 9820 MEREBEKE  
T 09 292 12 11 - E bovenschelde@vlaamswaterweg.be  
www.vlaamswaterweg.be

DOS.NR. **D3\_100 417**

OPGEMAAKT DOOR: MEREBEKE, INGENIEUR		ir. ANN DECOUTTERE
VOORGESTELD DOOR: MEREBEKE, AFDELINGSHOOFD		ir. AGNES PEIL
GEZIEN EN GOEDGEKEURD OM GEVOEGD TE WORDEN BIJ HET BESTEK NR. HASSELT, GEDELEGEERD BESTUURDER		ir. CHRIS DANCAERTS
HISTORIEK	IND. DATUM	KENMERK
A	27-09-18	aanmaak plan

**AFLEIDINGSKANAAL van de LEIE**

CONCEPTVERSIE RESERVATIESTROOM  
AFLEIDINGSKANAAL van de LEIE  
Gedeelte provincie West-Vlaanderen

Vrij te geven zones o.b.v. conceptversie  
reservatiestroom (nautische desktopstudie)