



**Ontwerp Gewestelijk Ruimtelijk Uitvoeringsplan
'Herinrichting Complex E40 Drongen'**
Gent

Bijlage I: Grafisch plan


Dit document is bijlage I van het GRUP Herinrichting Complex E40 Drongen.


Deze bijlage bevat het **Grafisch plan**.

Overzicht andere bijlagen:

- **bijlage I: Grafisch plan**
- bijlage II: Stedenbouwkundige voorschriften
- bijlage IIIa: Toelichtingsnota – tekst
- bijlage IIIb: Toelichtingsnota – kaarten
- bijlage IV: Register met de percelen waarop een bestemmingswijziging wordt doorgevoerd die aanleiding kan geven tot een planschadevergoeding, een planbatenheffing of een compensatie
- bijlage V: ontwerp plan-MER
- bijlage VI VerkeersVeiligheidsEffecten Beoordeling
- bijlage VII ontwerpend onderzoek
- bijlage VIII scopingnota 2

Het gewestelijk ruimtelijk uitvoeringsplan 'Herinrichting Complex E40 Drongen' is, in overeenstemming met artikel 2.2.3 VCRO, tot stand gekomen binnen een planteam, met de medewerking van ruimtelijk planners Peter David en Griet De Mulder.

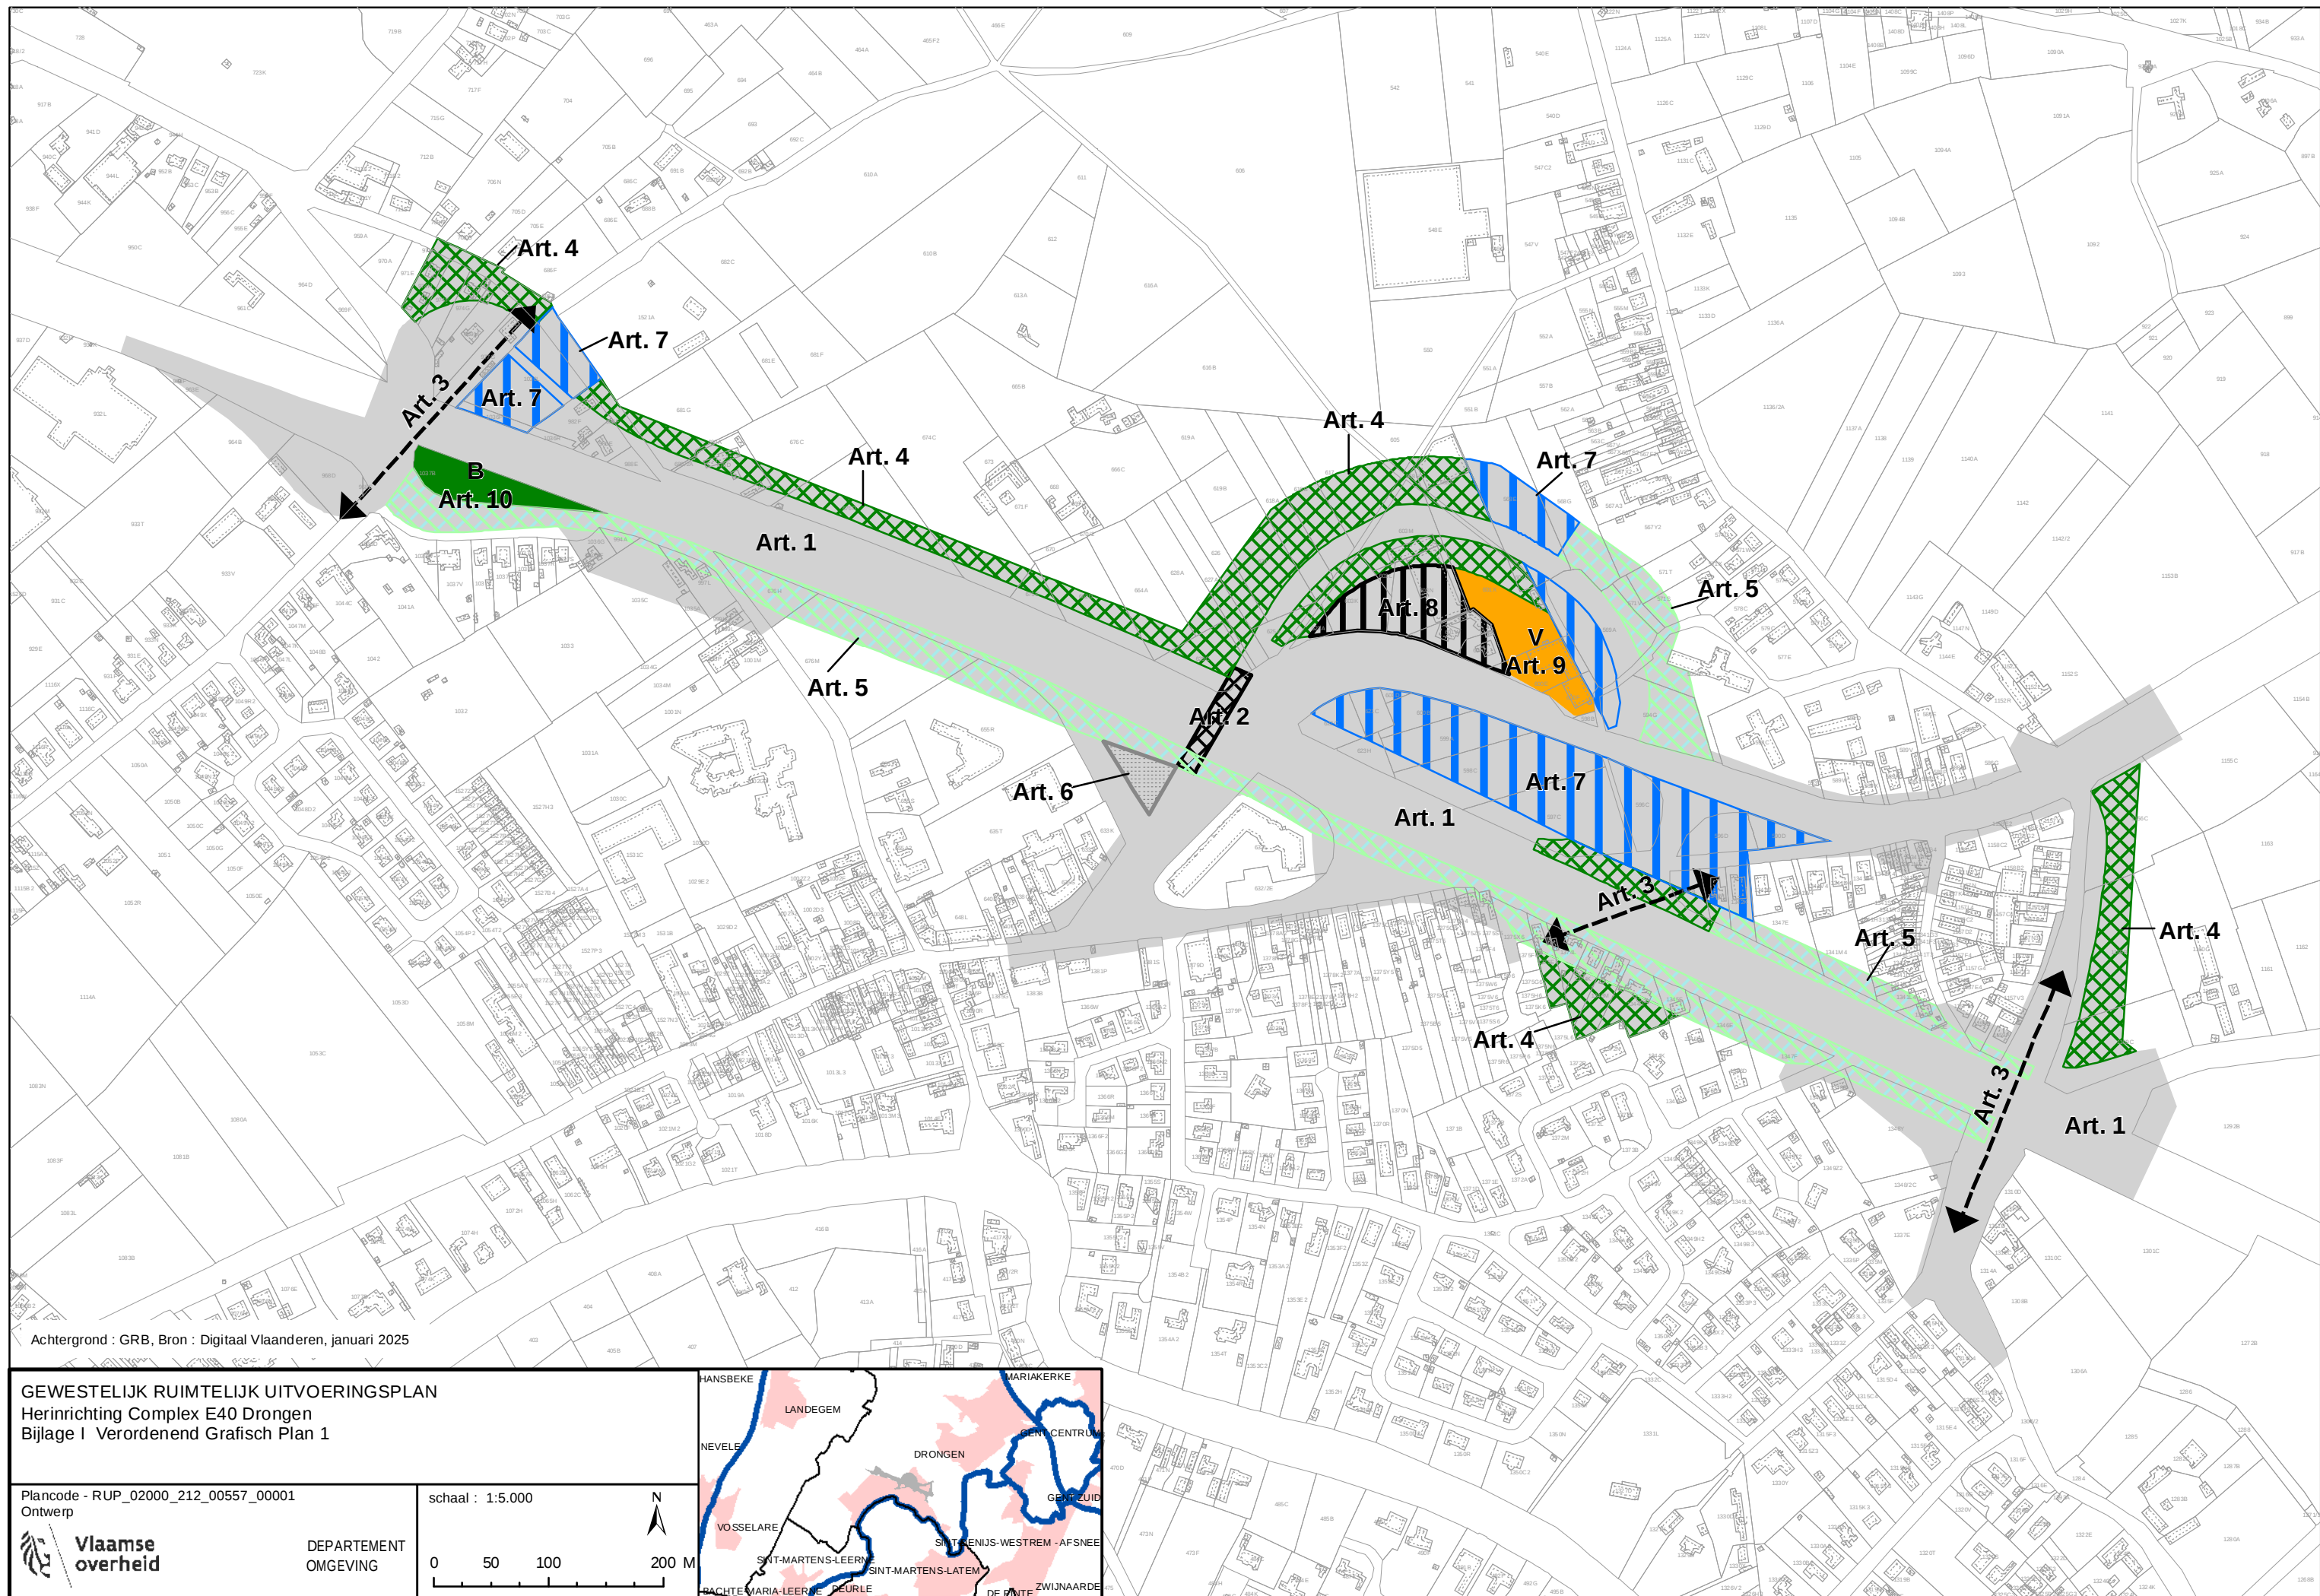

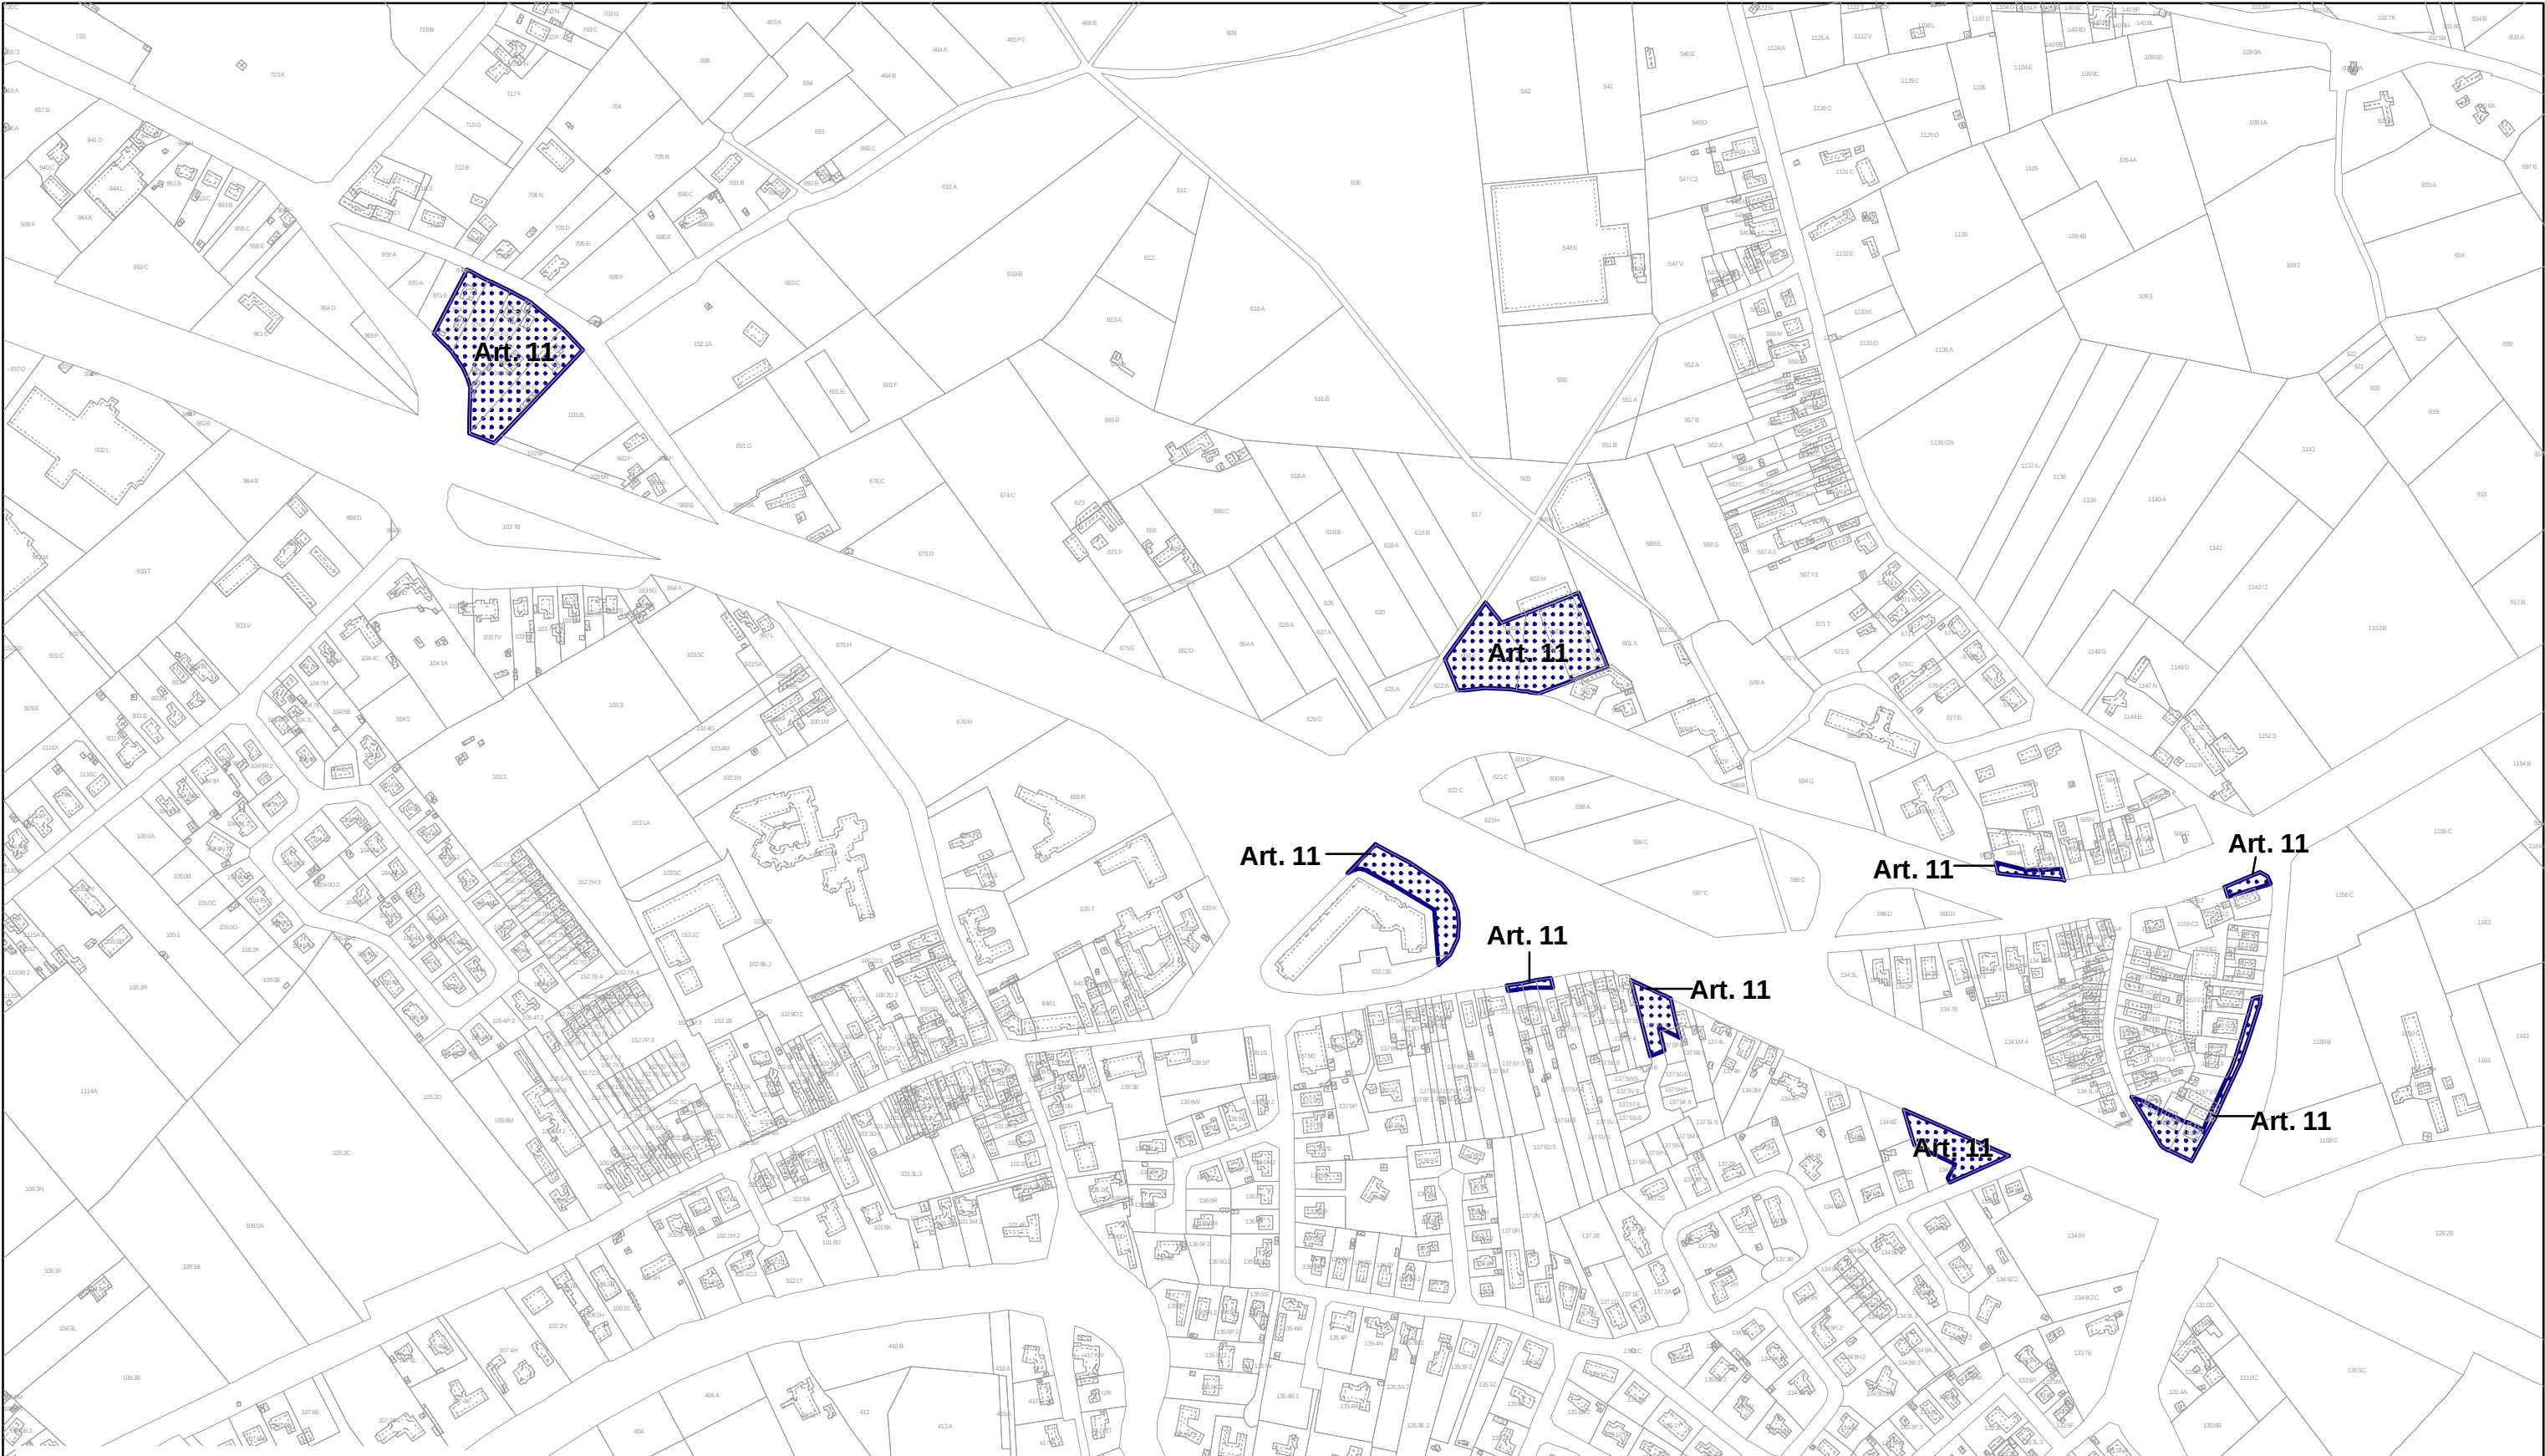

Achtergrond : GRB, Bron : Digitaal Vlaanderen, januari 2025

GEWESTELIJK RUIMTELIJK UITVOERINGSPLAN
Herinrichting Complex E40 Drogen
Bijlage I Verordenend Grafisch Plan 2

Plancode - RUP_02000_212_00557_00001
Ontwerp



DEPARTEMENT
OMGEVING

schaal : 1:5.000

