



# Gewestelijk ruimtelijk uitvoeringsplan 'Nelissen Steenfabrieken NV'


in Lanaken

Startnota – Bijlage 4. Exploitatie-onderzoek 2015



**Legende:**

1. KWS
2. 2 Verdeelpompen
3. Wasplaats
4. OT 1: 5.3001 mazout
5. OT2: 5.3001 mazout
6. Onderhoudswerkplaats
7. Voormalige OT 3: 6.0001 afvalolie
8. Opslag oliën en vetten
9. Opslag Mangaandioxide
10. Sla's

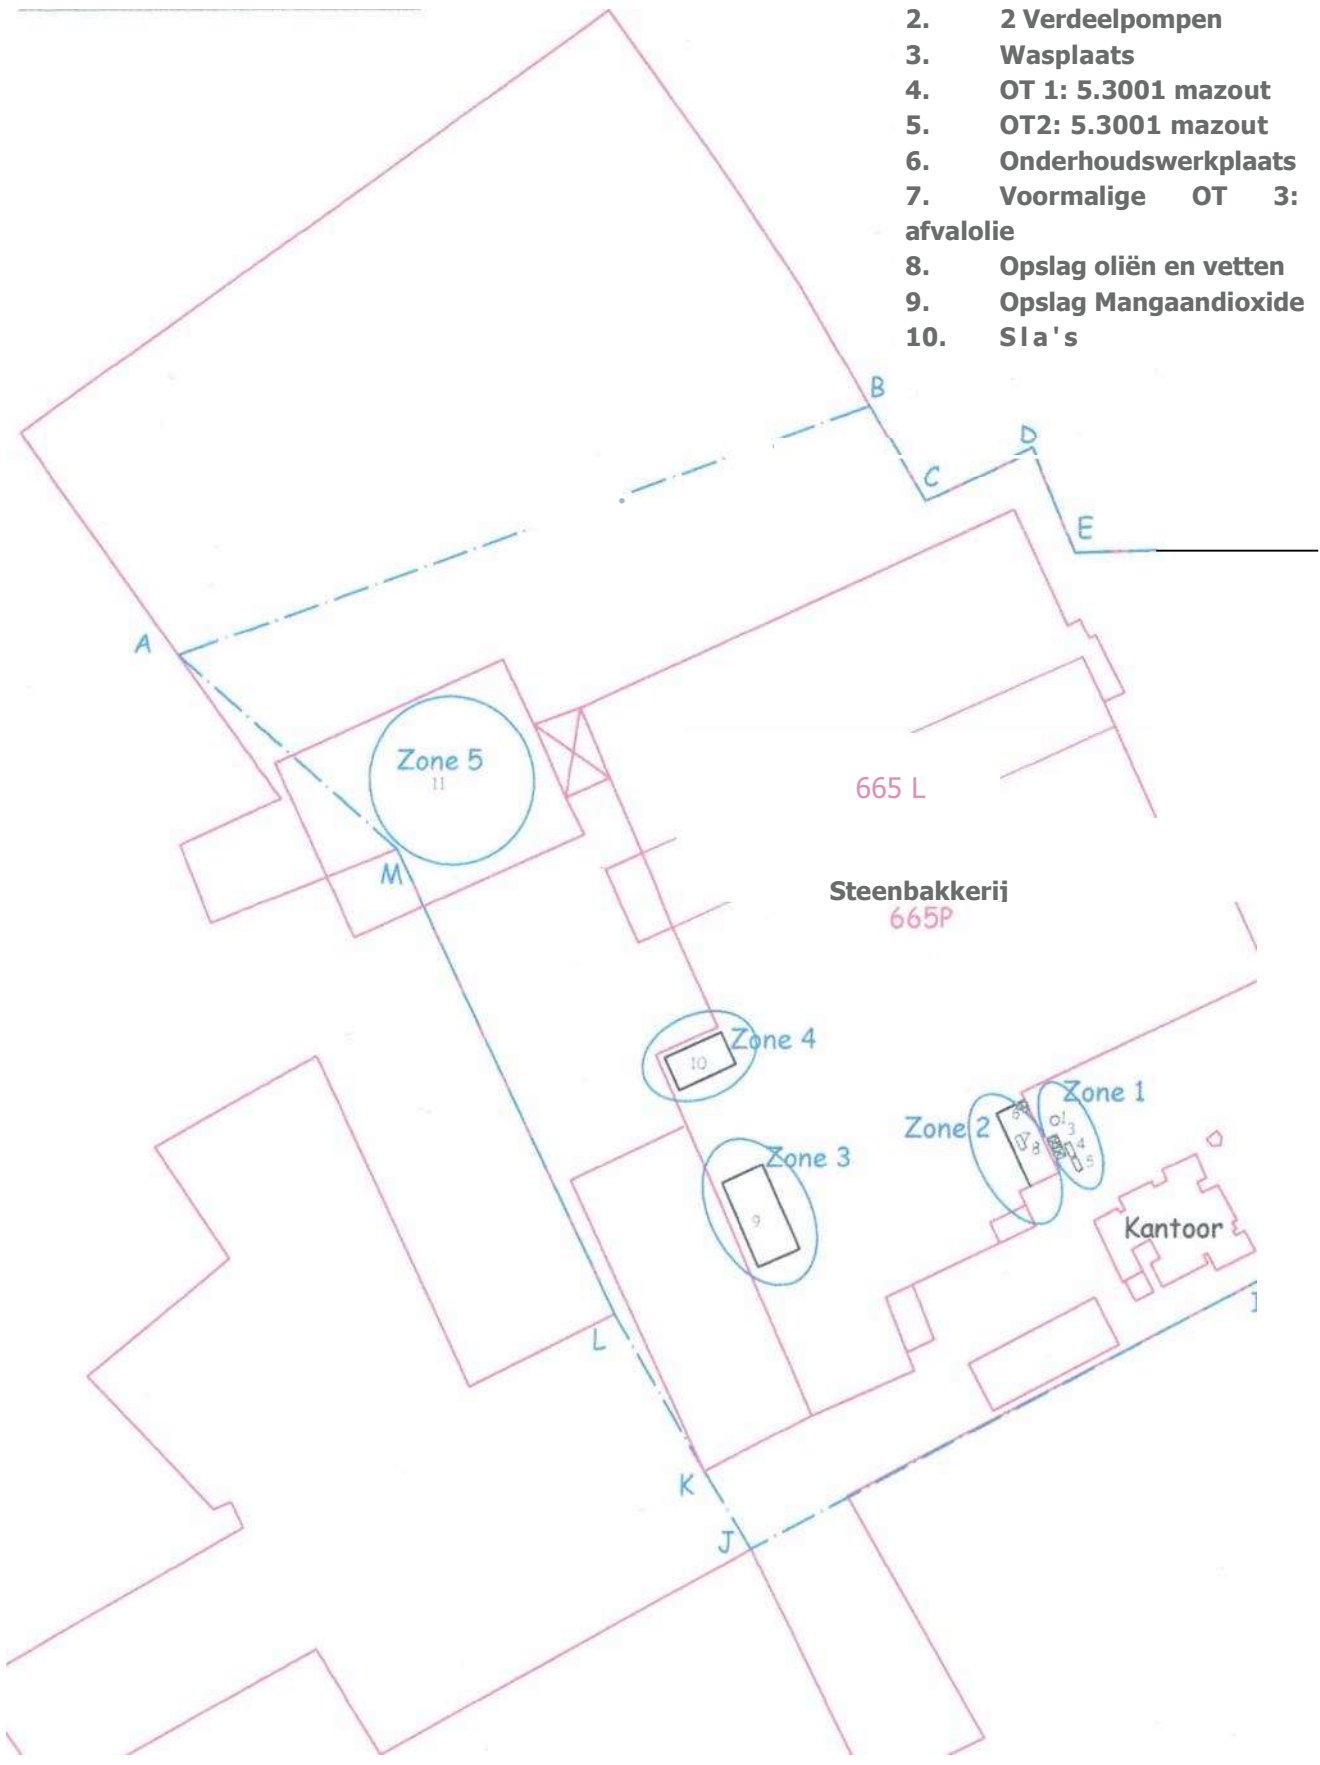

**Bouwen & Milieu nv.**  
**Hasseitsesteenweg 2**  
**3800 Sint-Truiden**  
tel:011/ 691166 fax: OH/ 69 42 58  
website: [www.bouwenermilieu.be](http://www.bouwenermilieu.be)

**Opdrachtgever:**  
Steenfabrieken  
Nelissen nv Kiezelweg  
458 3620 Lanaken

**Project:**  
OB. 2152  
Steenfabrieken Nelissen nv  
Kiezelweg 485/460  
3620 Lanaken

**Titel:**  
Aanduiding zones en  
exploitatie-oppervlakte