


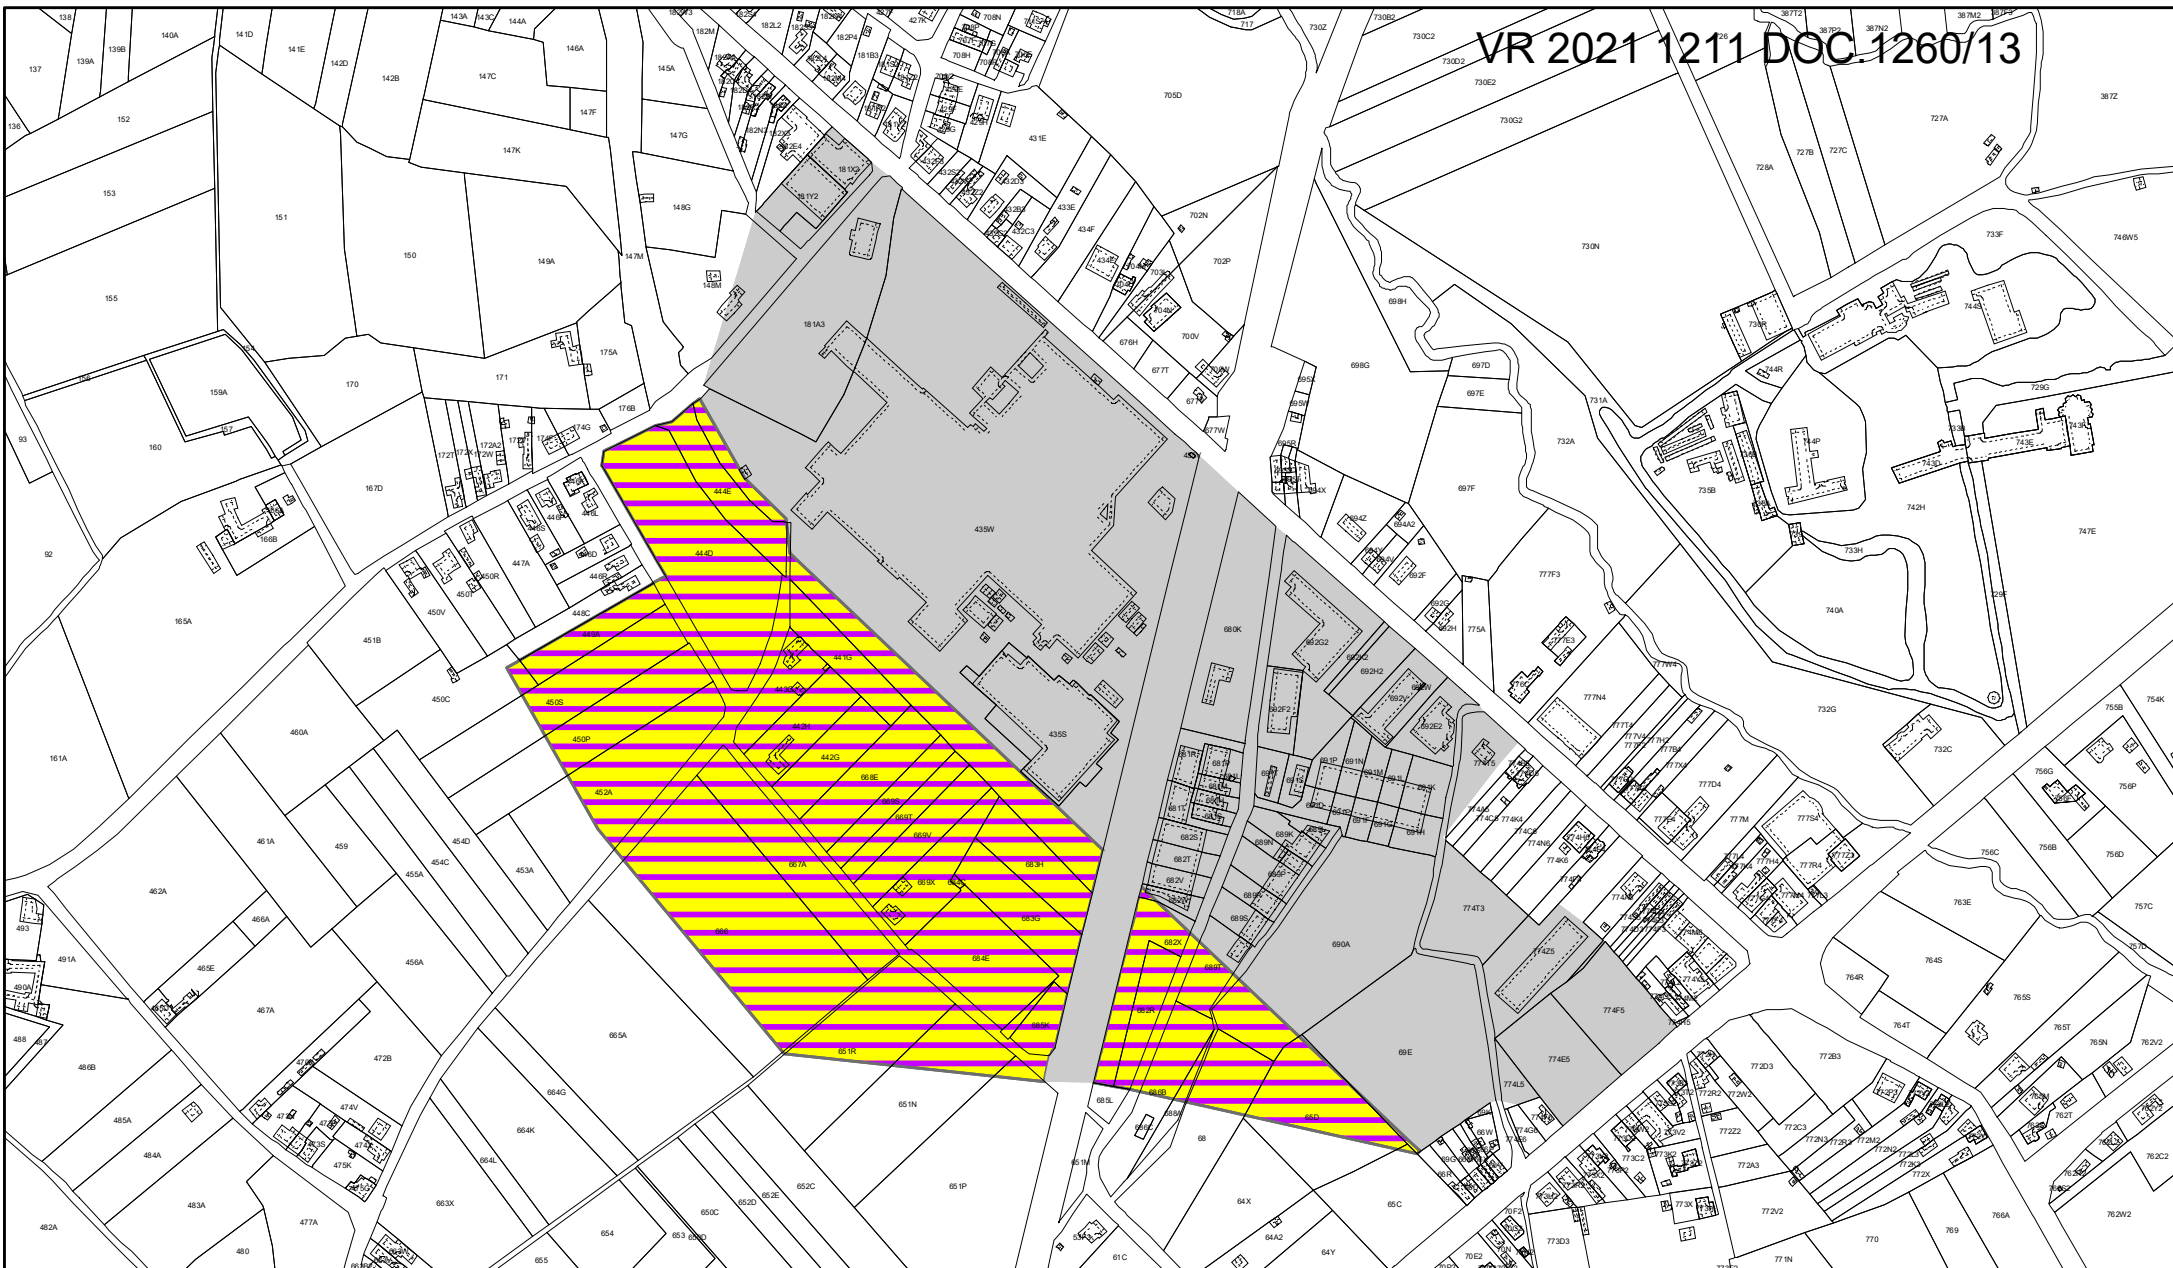

Bijlage IV: register met de percelen waarop een bestemmingswijziging wordt doorgevoerd die aanleiding kan geven tot een planschadevergoeding, een planbatenheffing, een kapitaalschadecompensatie of een gebruikerscompensatie.

schaal 1/5000

0 60 120 m

Bijlage IV
Definitieve Vaststelling

Achtergrond:
- GRB, AIV Agentschap Informatie Vlaanderen, februari 2018

DEPARTEMENT
OMGEVING

Legende + disclaimer: zie bijlage IV (tekst)

Gewestelijk Ruimtelijk Uitvoeringsplan 212_00549_00001
Afbakening regionaalstedelijk gebied Leuven - Herneming -
Deelplan 4 Gemengd bedrijventerrein Stationsstraat - Rotselaar

