



# Regionaalstedelijk gebied Mechelen

Herneming van delen van het GRUP voor de afbakening van het regionaalstedelijk gebied Mechelen, met aandacht voor de leefomgevingkwaliteit

Ontwerp gewestelijk ruimtelijk uitvoeringsplan

**Bijlage I. Verordenende grafische plannen**



Vlaamse  
overheid

DEPARTEMENT  
OMGEVING



# Ontwerp gewestelijk ruimtelijk uitvoeringsplan ' **Regionaalstedelijk gebied Mechelen**

**Herneming van delen van het GRUP voor de afbakening van het  
regionaalstedelijk gebied Mechelen, met aandacht voor de  
leefomgevingkwaliteit**

de ontwerpers

Christine DANIELS

Peter DAVID


Gezien om gevoegd te worden bij het besluit van de Vlaamse Regering van  
houdende voorlopige vaststelling van het ontwerp van gewestelijk ruimtelijk uitvoeringsplan “  
Regionaalstedelijk gebied Mechelen”.

de minister-president van de Vlaamse Regering

de Vlaamse minister van Justitie en Handhaving,  
Omgeving, Energie en Toerisme

Jan JAMBON

Zuhal DEMIR

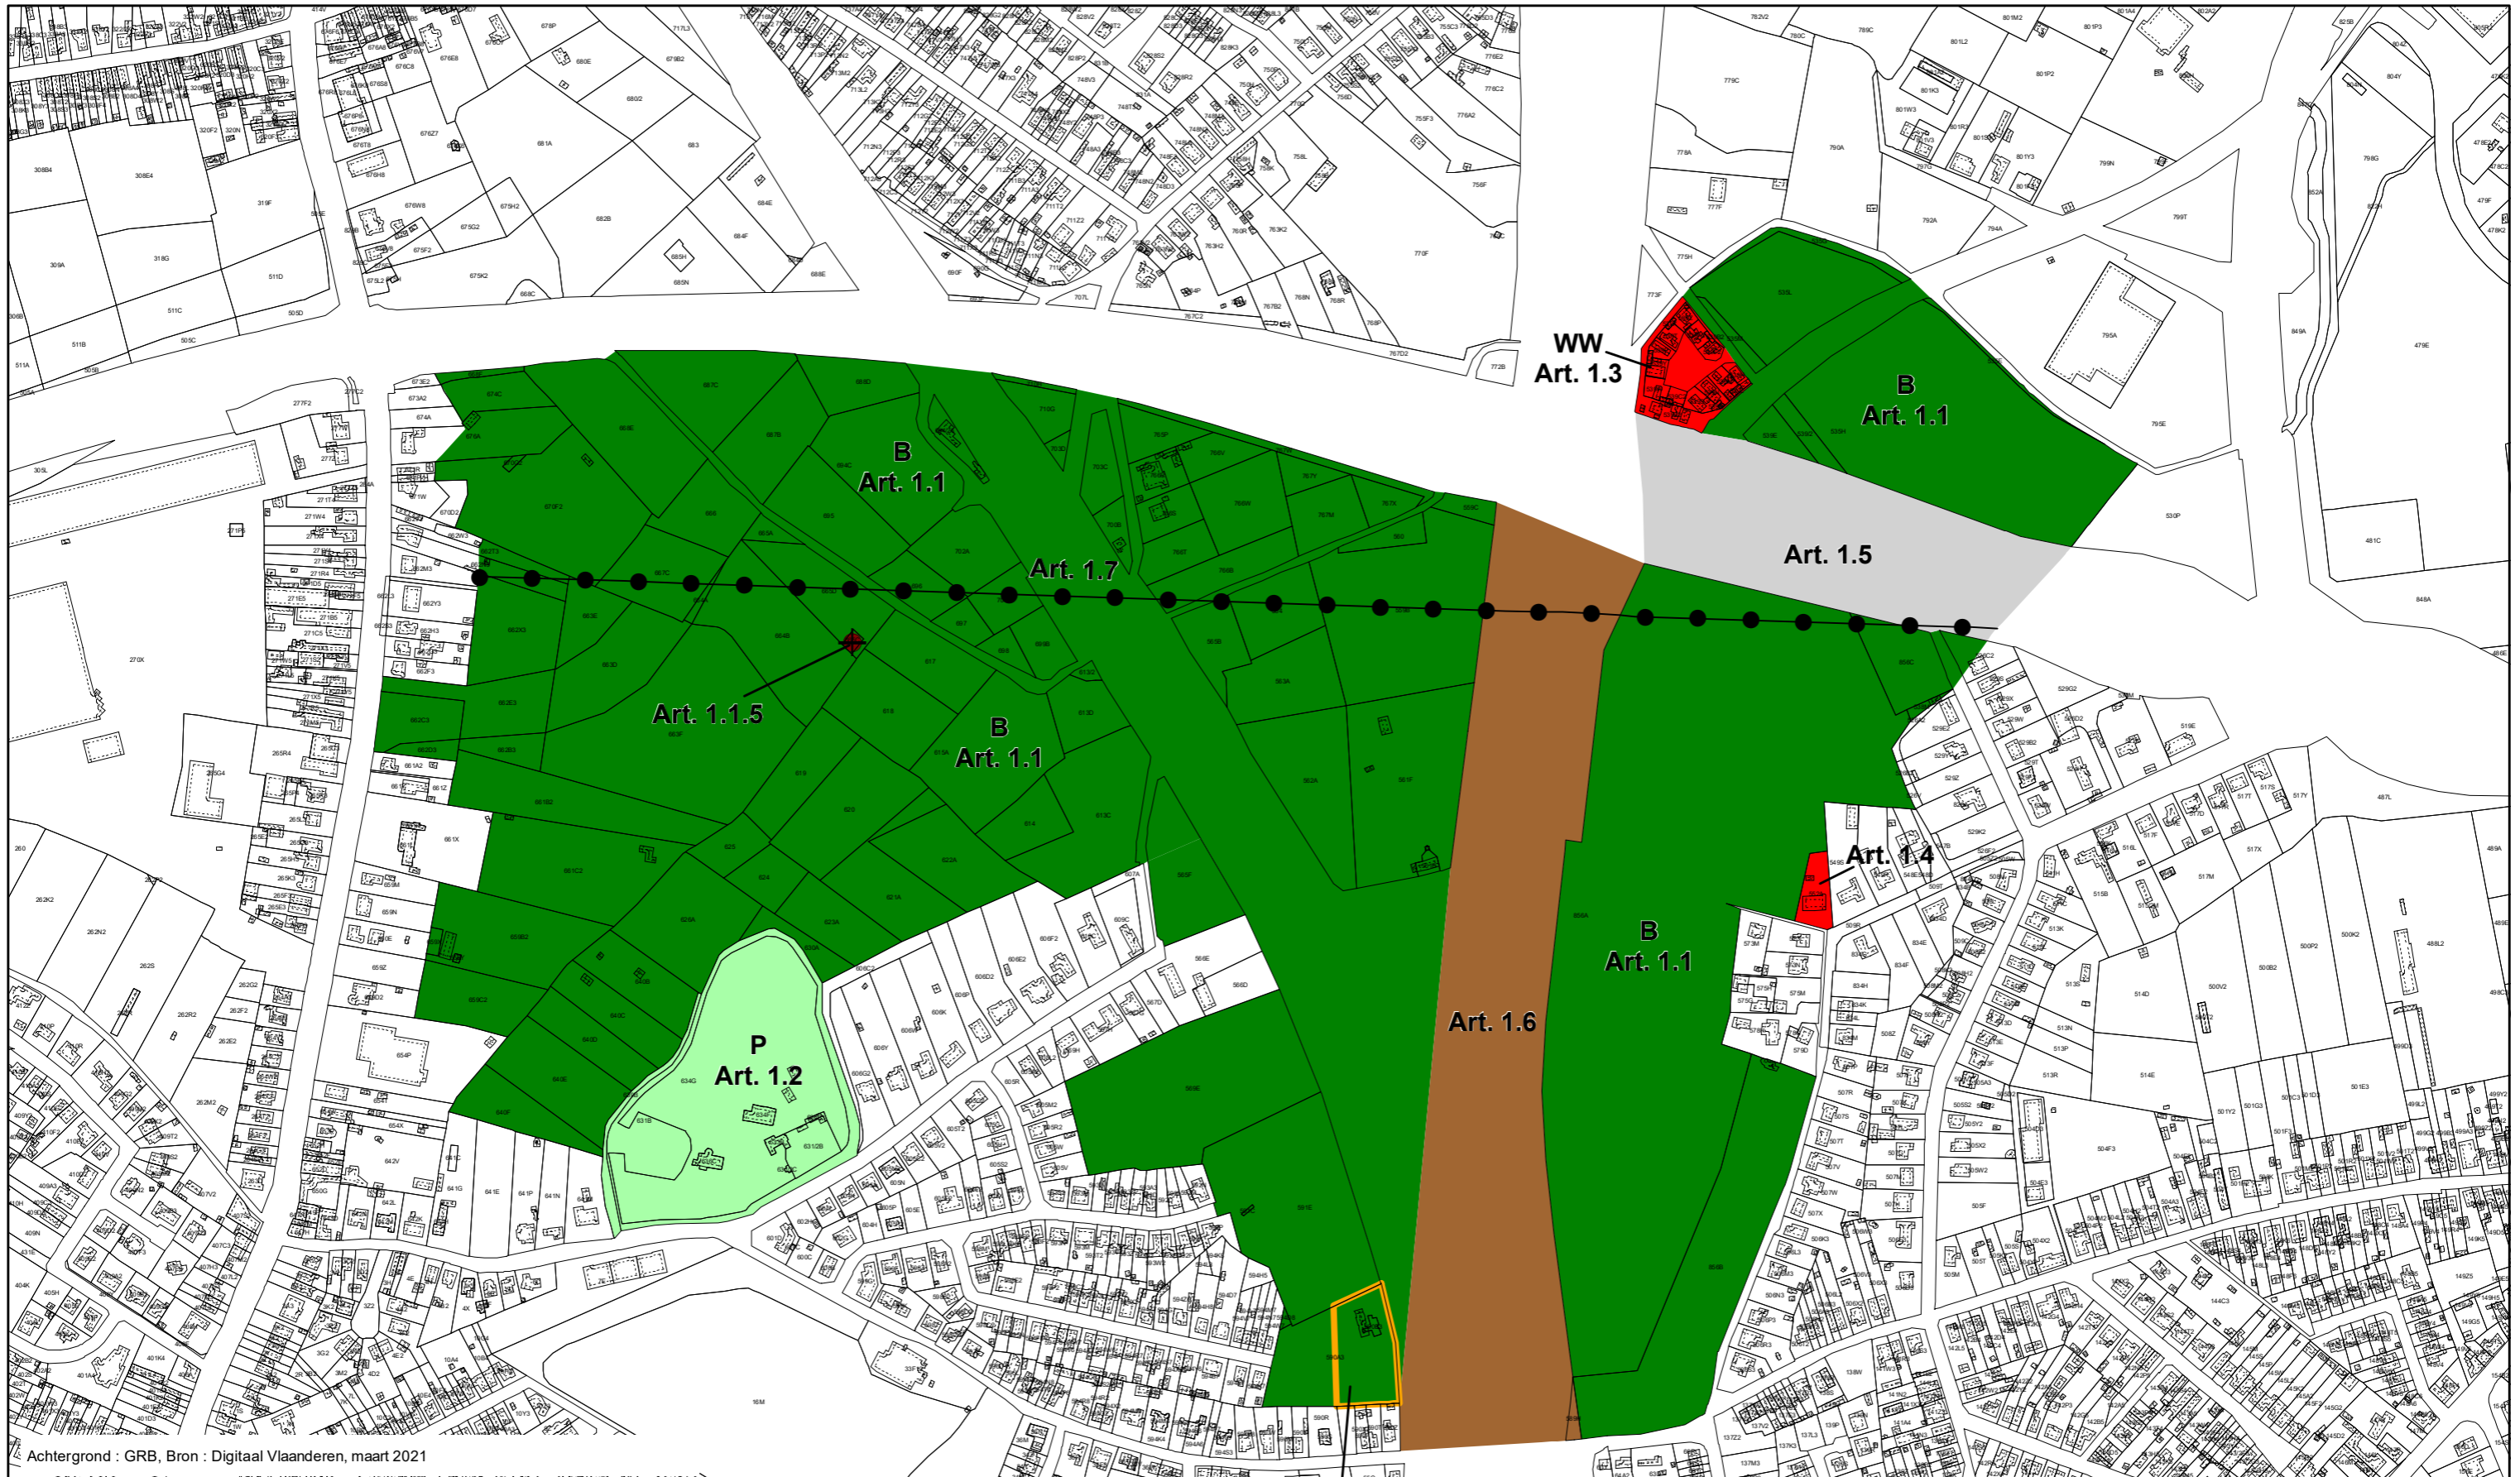

Achtergrond : GRB, Bron : Digitaal Vlaanderen, maart 2021

**GEWESTELIJK RUIMTELIJK UITVOERINGSPLAN**  
 Regionaalstedelijk gebied Mechelen - Herneming van delen van het GRUP  
 voor de afbakening van het regionaalstedelijk gebied Mechelen,  
 met aandacht voor de leefomgevingkwaliteit  
 Bijlage I Verordenend Grafisch Plan 1

Plancode - 2.12\_00531\_00001  
 Ontwerp


Vlaamse  
 overheid


DEPARTEMENT  
 OMGEVING

schaal : 1:5 000

0 50 100 200 M

N

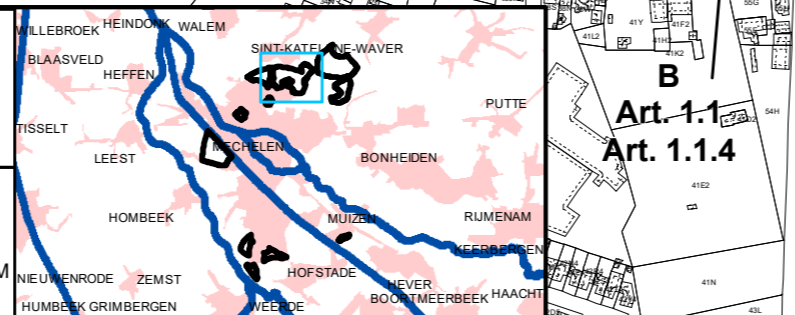

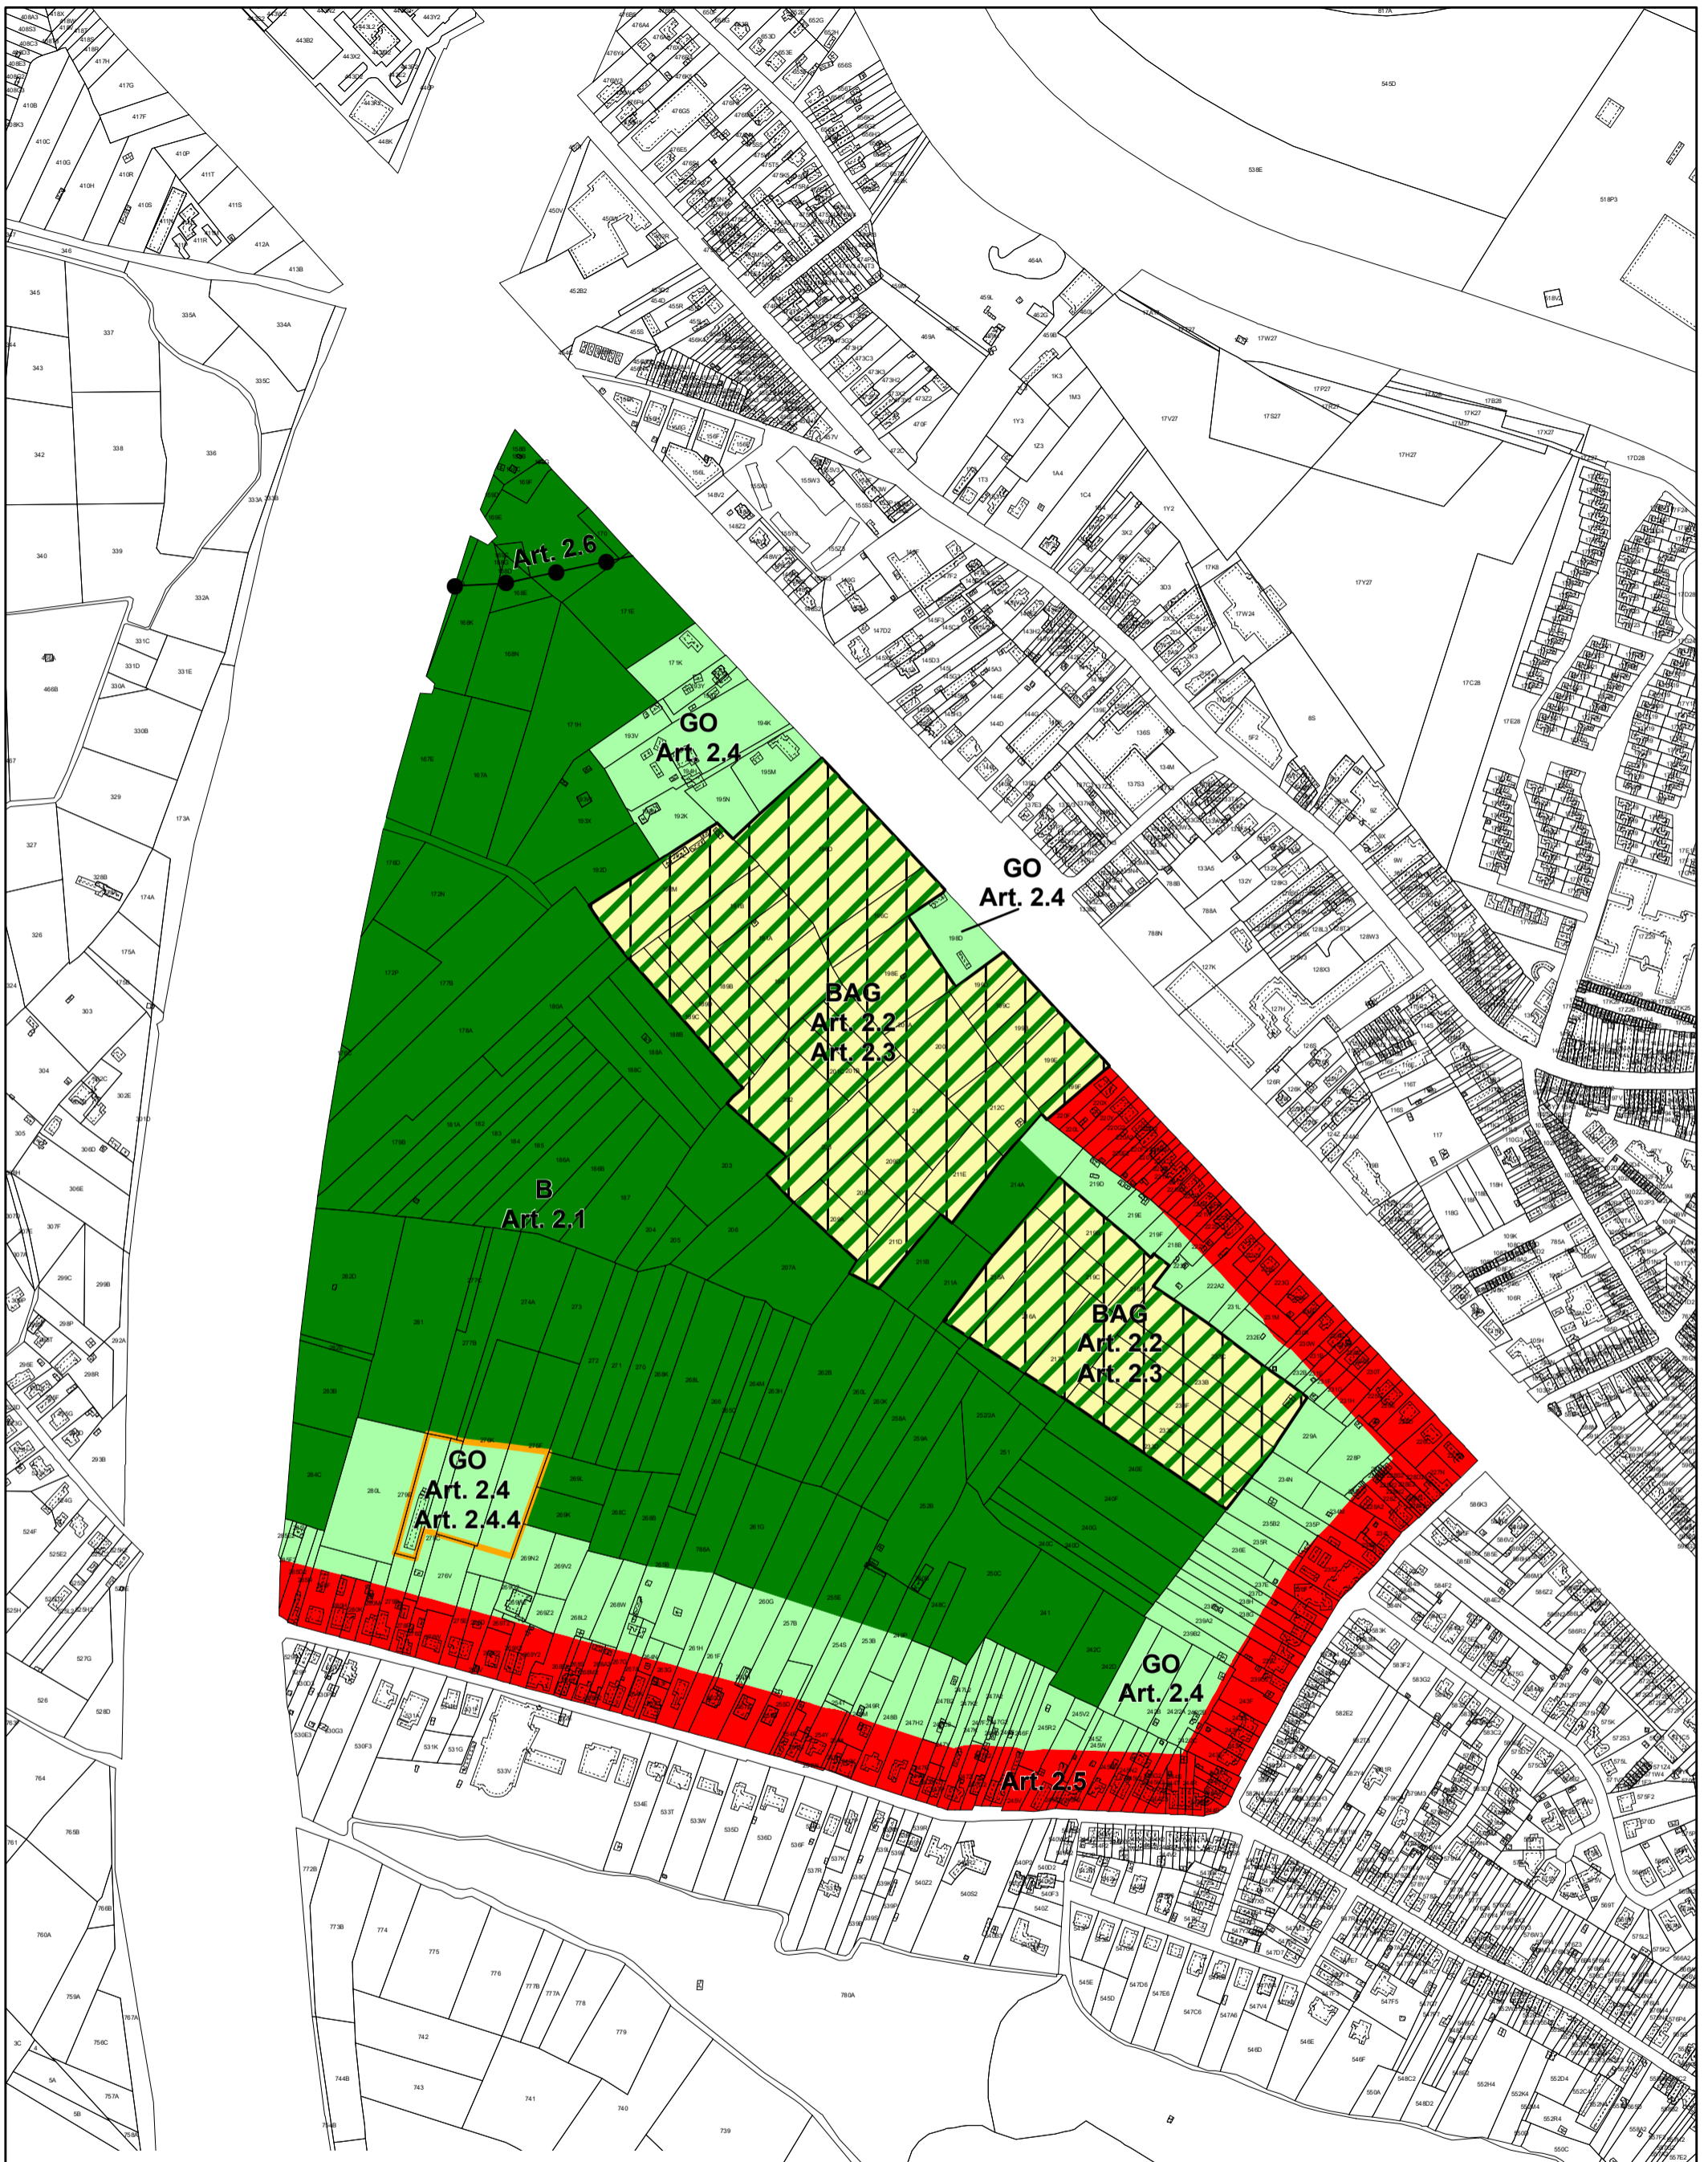

Achtergrond : GRB, Bron : Digitaal Vlaanderen, maart 2021



**GEWESTELIJK RUIMTELIJK UITVOERINGSPLAN**  
 Regionaalstedelijk gebied Mechelen - Herneming van delen van het GRUP  
 voor de afbakening van het regionaalstedelijk gebied Mechelen,  
 met aandacht voor de leefomgevingkwaliteit  
 Bijlage I Verordenend Grafisch Plan 2


Plancode - 2.12\_00531\_00001  
 Ontwerp

schaal : 1:5 000



DEPARTEMENT  
**OMGEVING**

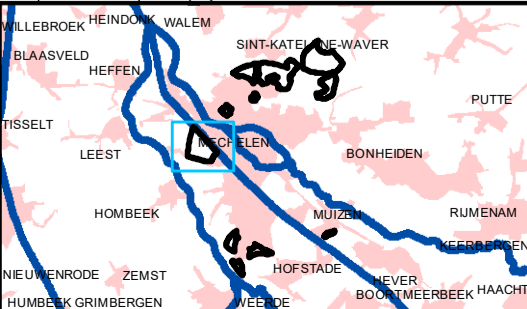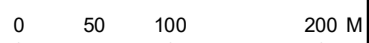



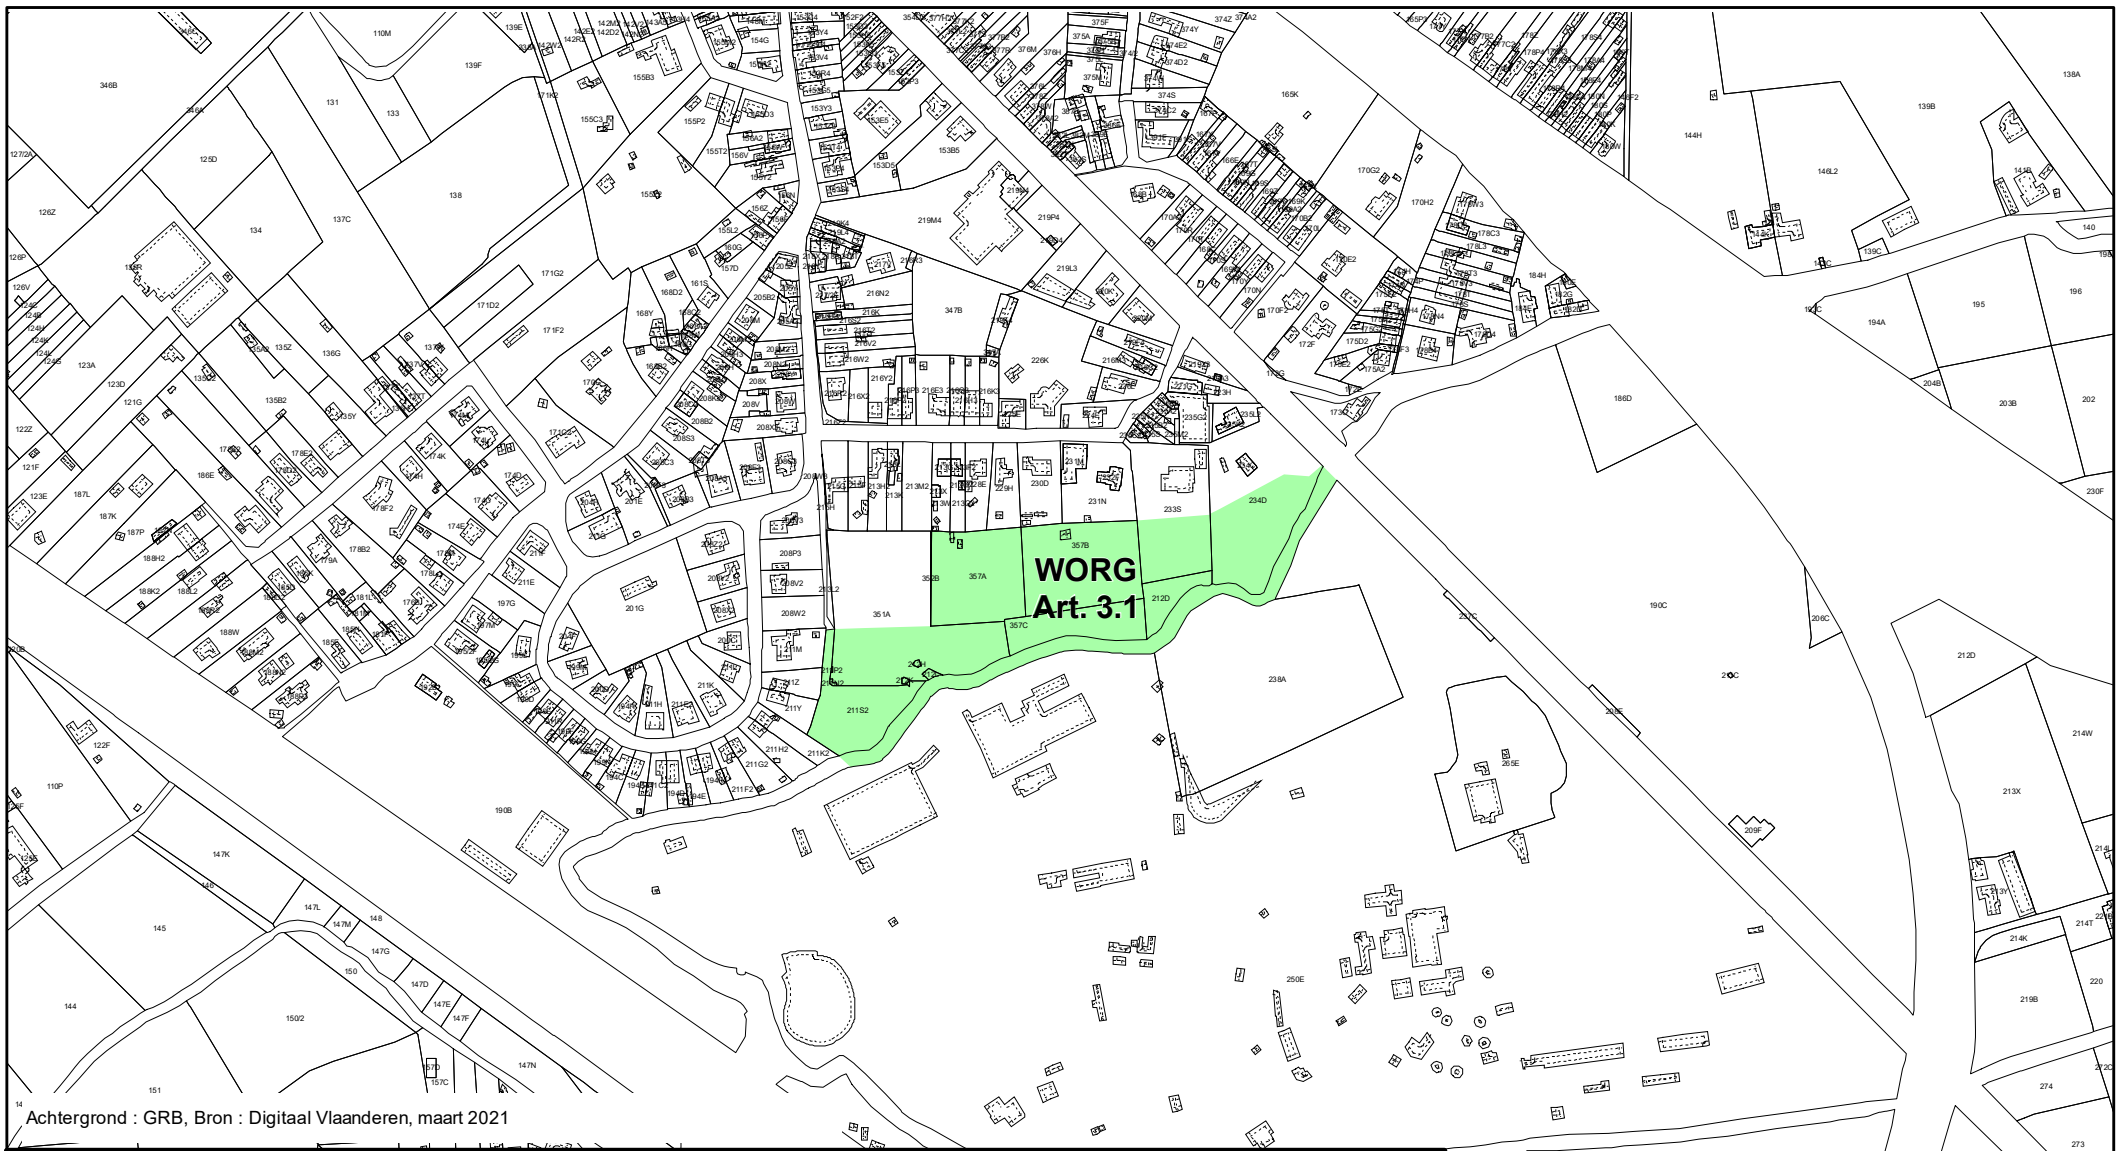


14 Achtergrond : GRB, Bron : Digitaal Vlaanderen, maart 2021


**GEWESTELIJK RUIMTELIJK UITVOERINGSPLAN**  
 Regionaalstedelijk gebied Mechelen - Herneming van delen van het GRUP  
 voor de afbakening van het regionaalstedelijk gebied Mechelen,  
 met aandacht voor de leefomgevingkwaliteit  
 Bijlage I Verordenend Grafisch Plan 3

Plancode - 2.12\_00531\_00001  
 Ontwerp

DEPARTEMENT  
**OMGEVING**

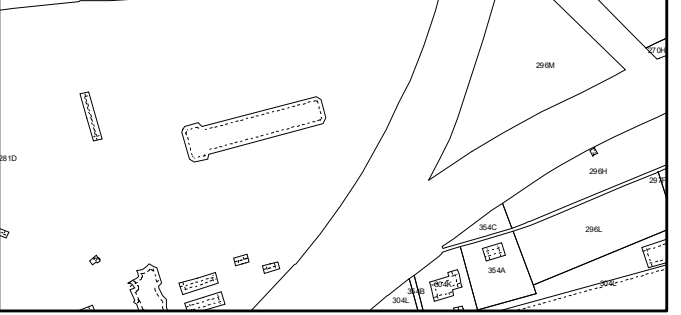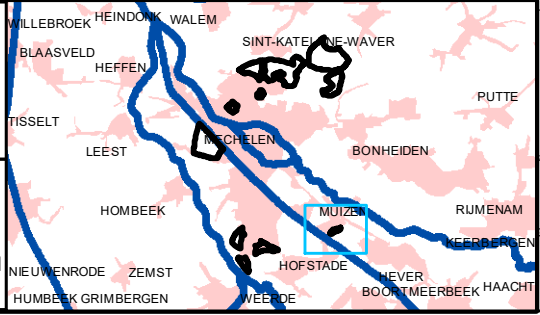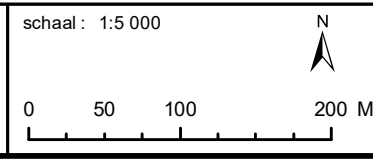



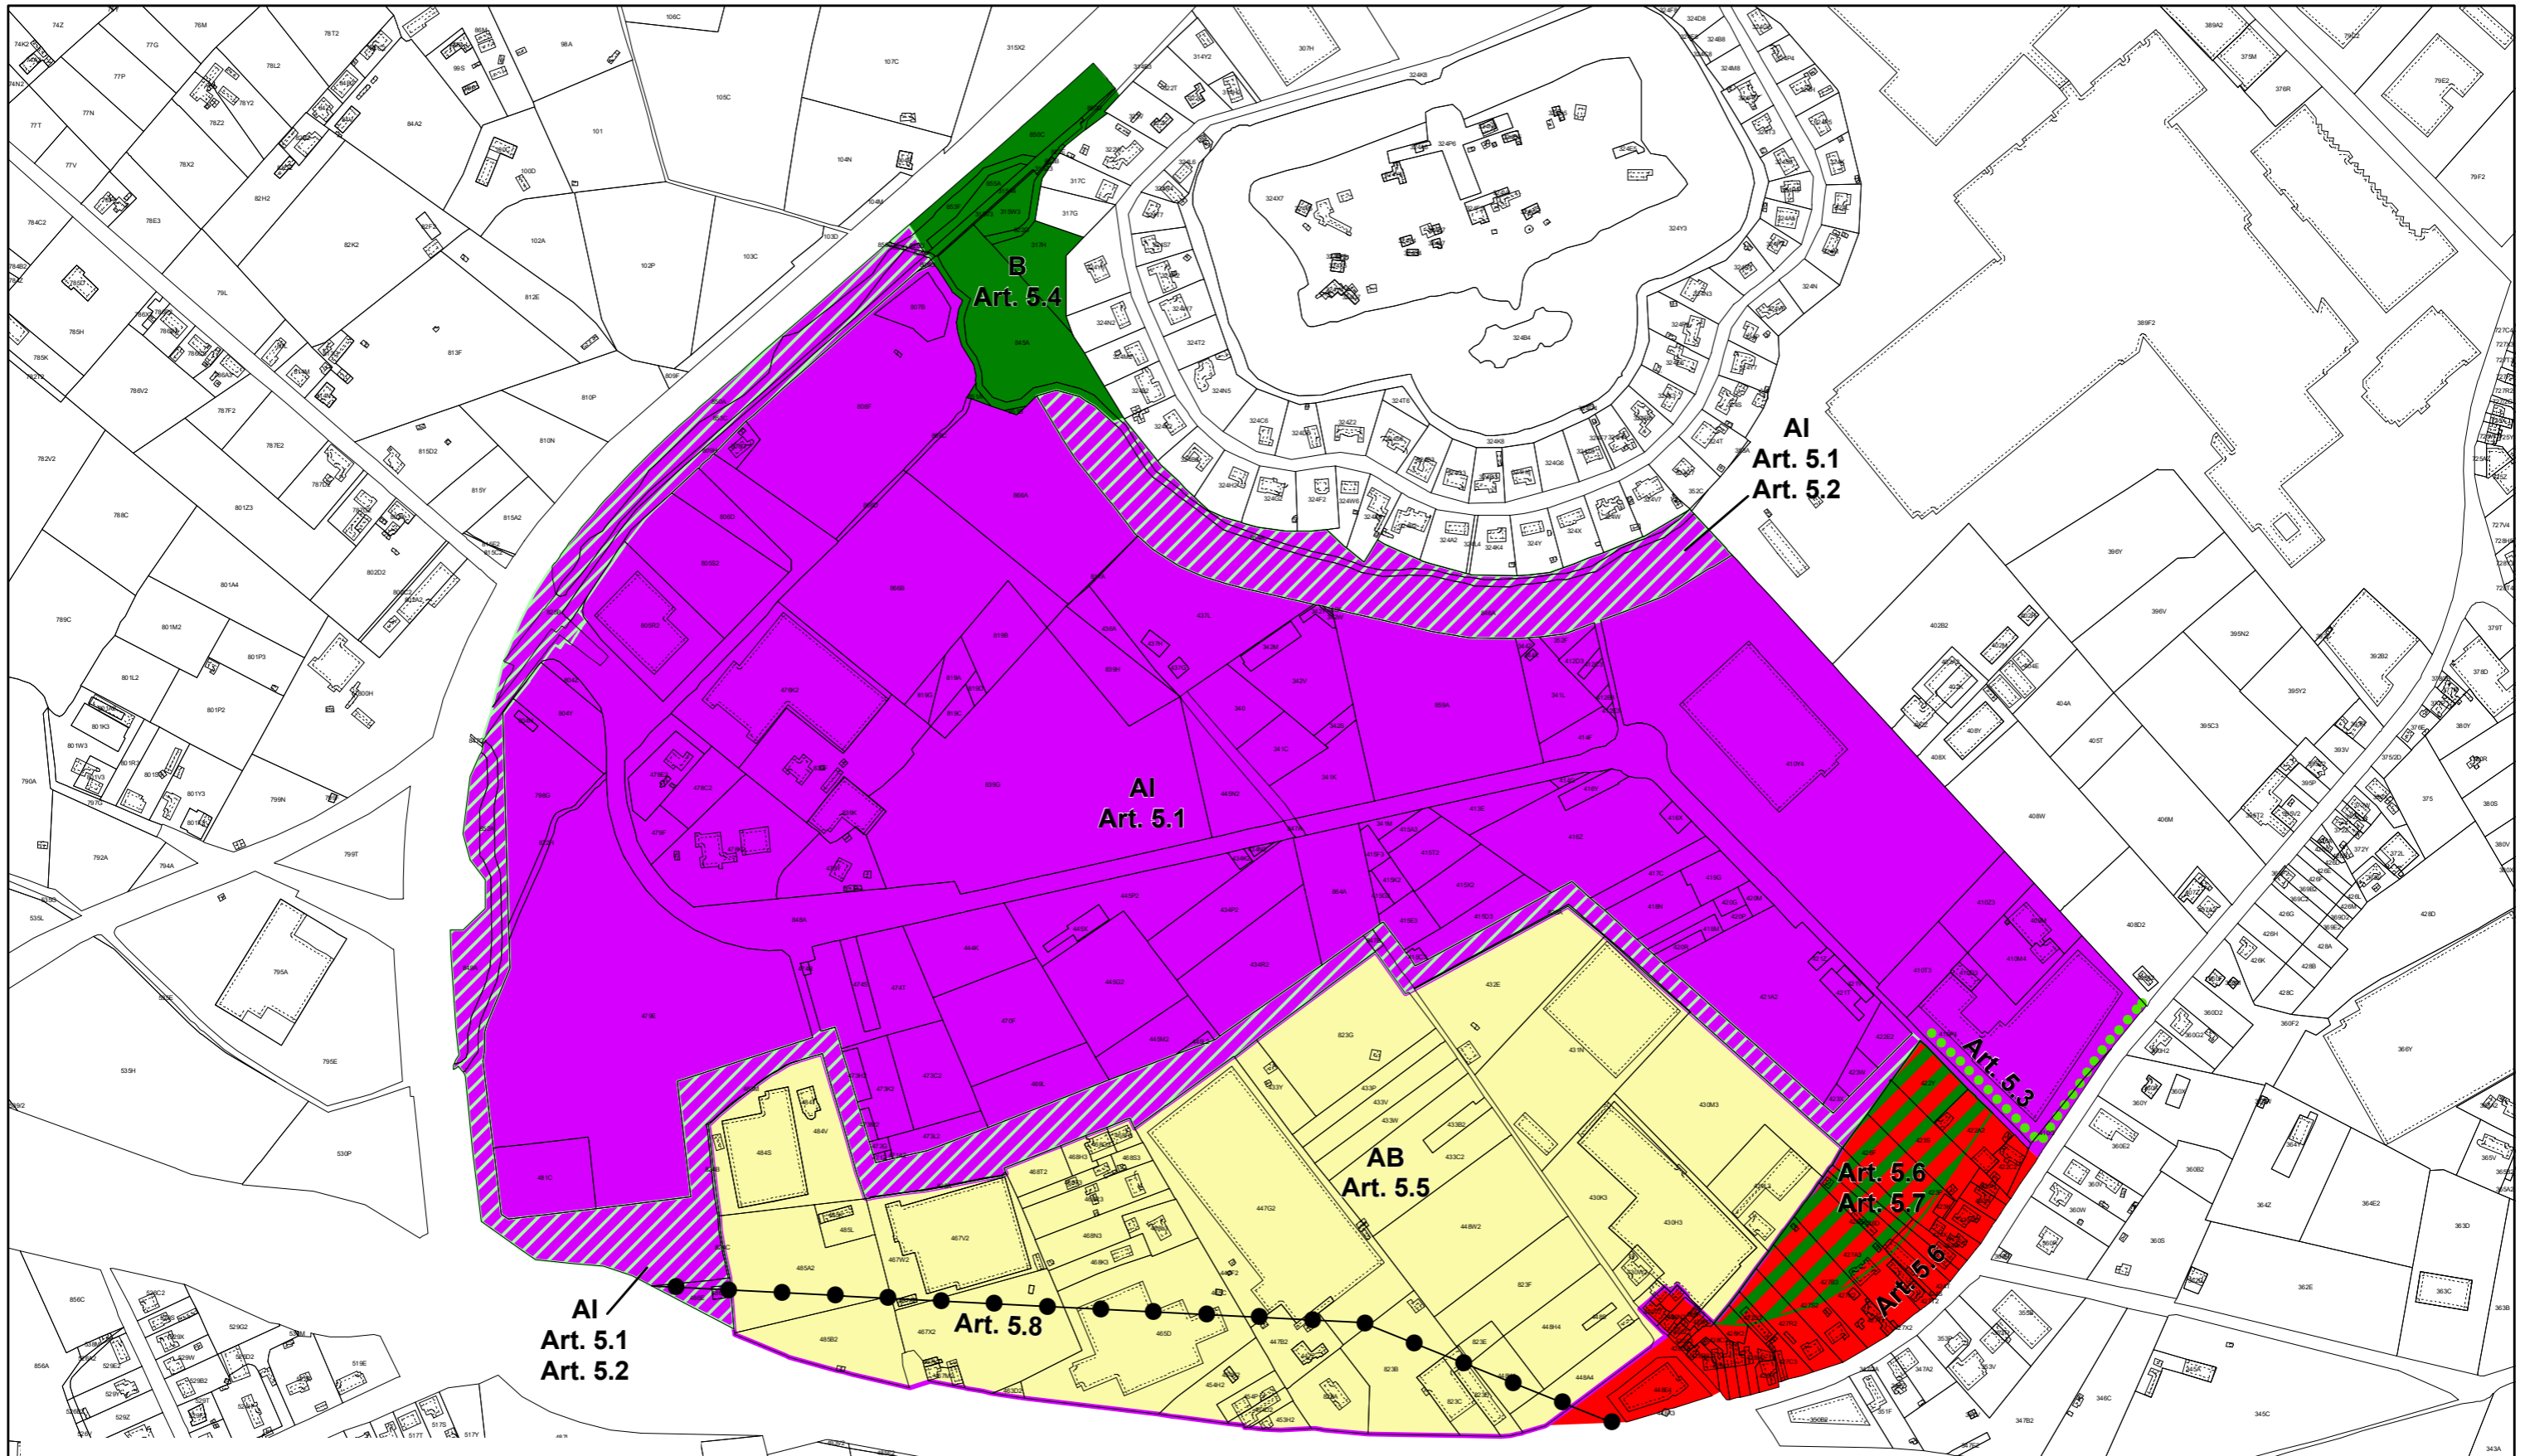


Achtergrond : GRB, Bron : Digitaal Vlaanderen, maart 2021


**GEWESTELIJK RUIMTELIJK UITVOERINGSPLAN**  
 Regionaalstedelijk gebied Mechelen - Herneming van delen van het GRUP  
 voor de afbakening van het regionaalstedelijk gebied Mechelen,  
 met aandacht voor de leefomgevingkwaliteit  
 Bijlage I Verordenend Grafisch Plan 5

Plancode - 2.12\_00531\_00001  
 Ontwerp


schaal : 1:5 000

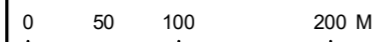

DEPARTEMENT  
**OMGEVING**

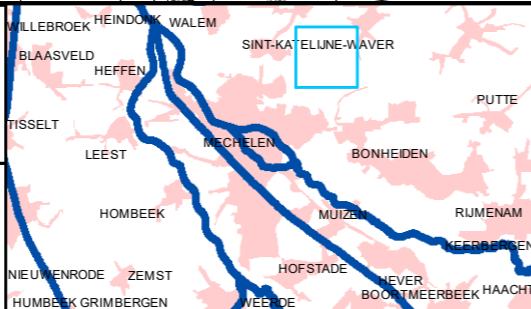



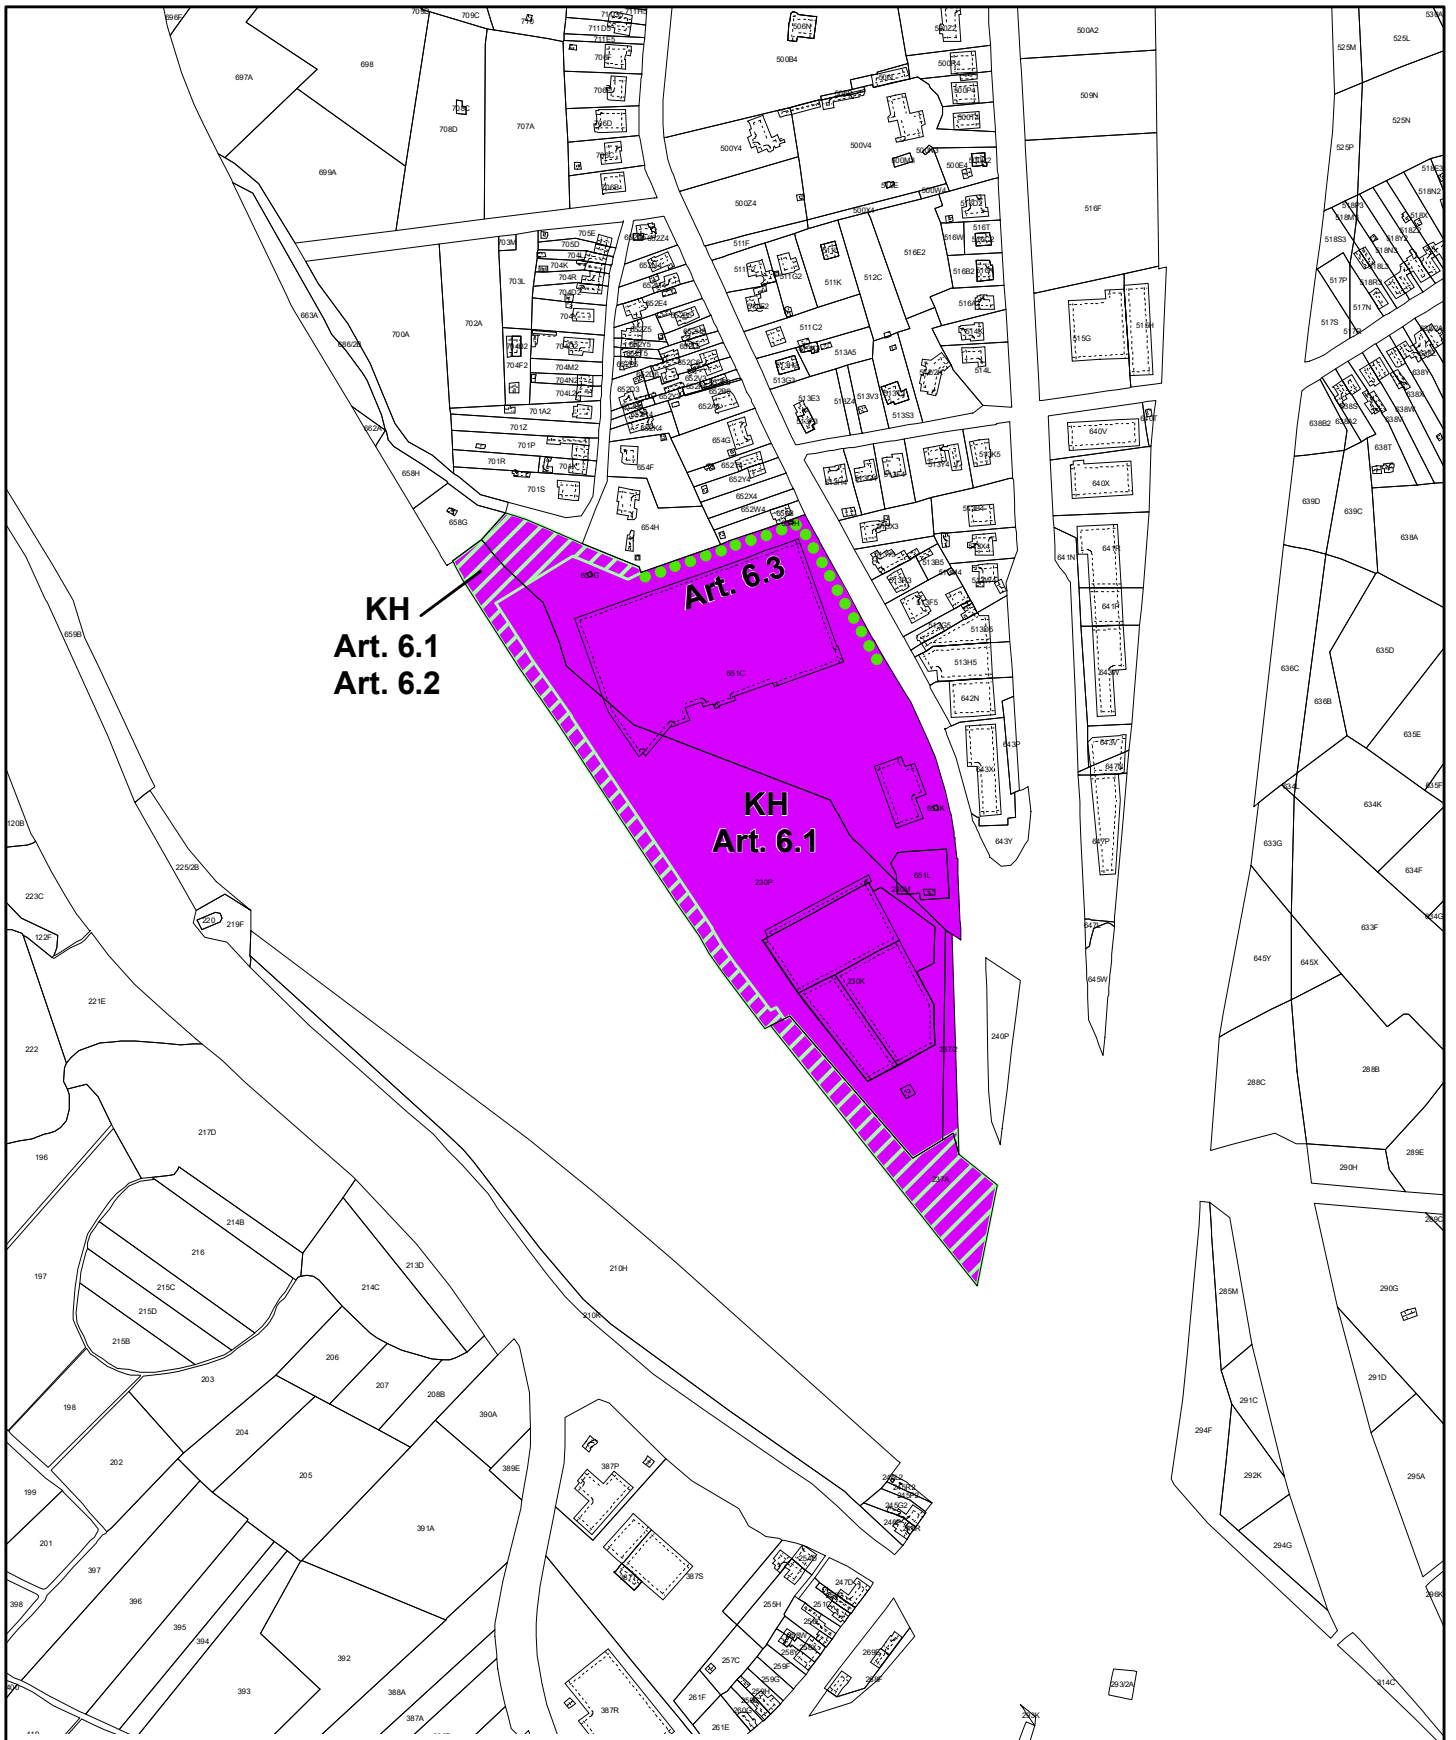

Achtergrond : GRB, Bron : Digitaal Vlaanderen, maart 2021



**GEWESTELIJK RUIMTELIJK UITVOERINGSPLAN**  
 Regionaalstedelijk gebied Mechelen - Herneming van delen van het GRUP  
 voor de afbakening van het regionaalstedelijk gebied Mechelen,  
 met aandacht voor de leefomgevingkwaliteit  
 Bijlage I Verordenend Grafisch Plan 6


Plancode - 2.12\_00531\_00001  
 Ontwerp



DEPARTEMENT  
**OMGEVING**

schaal : 1:5 000

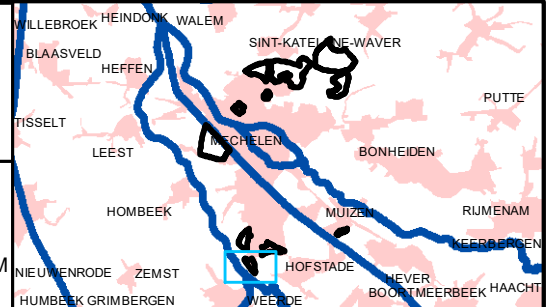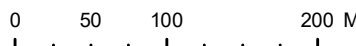

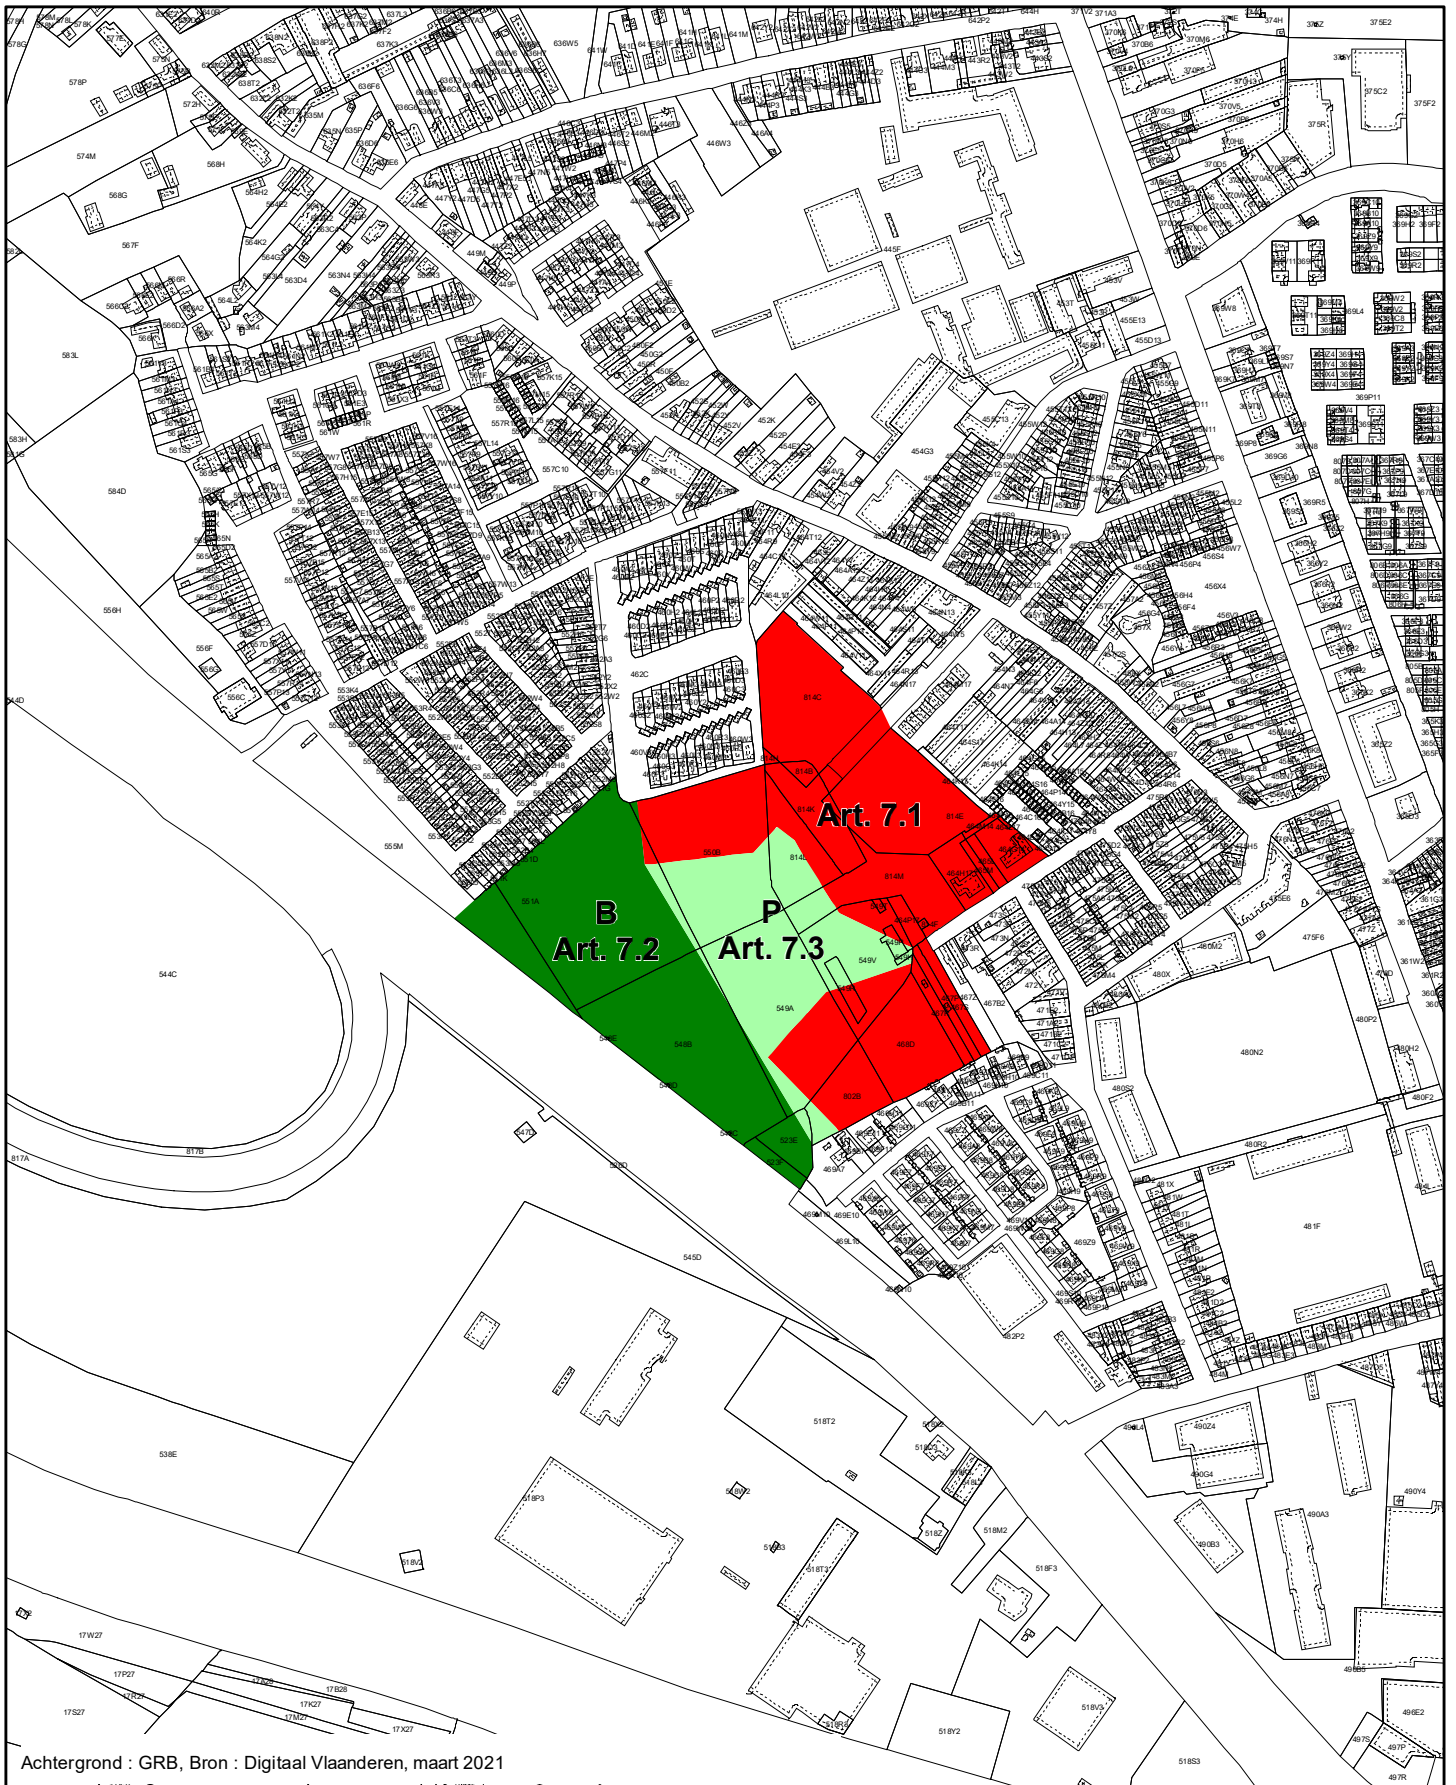

Achtergrond : GRB, Bron : Digitaal Vlaanderen, maart 2021



**GEWESTELIJK RUIMTELIJK UITVOERINGSPLAN**  
 Regionaalstedelijk gebied Mechelen - Herneming van delen van het GRUP  
 voor de afbakening van het regionaalstedelijk gebied Mechelen,  
 met aandacht voor de leefomgevingkwaliteit  
 Bijlage I Verordenend Grafisch Plan 7


Plancode - 2.12\_00531\_00001  
 Ontwerp

schaal : 1:5 000



DEPARTEMENT  
**OMGEVING**

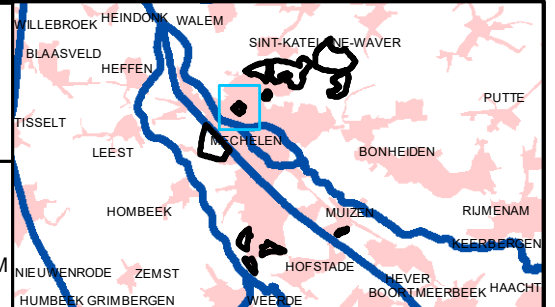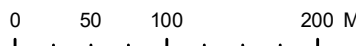

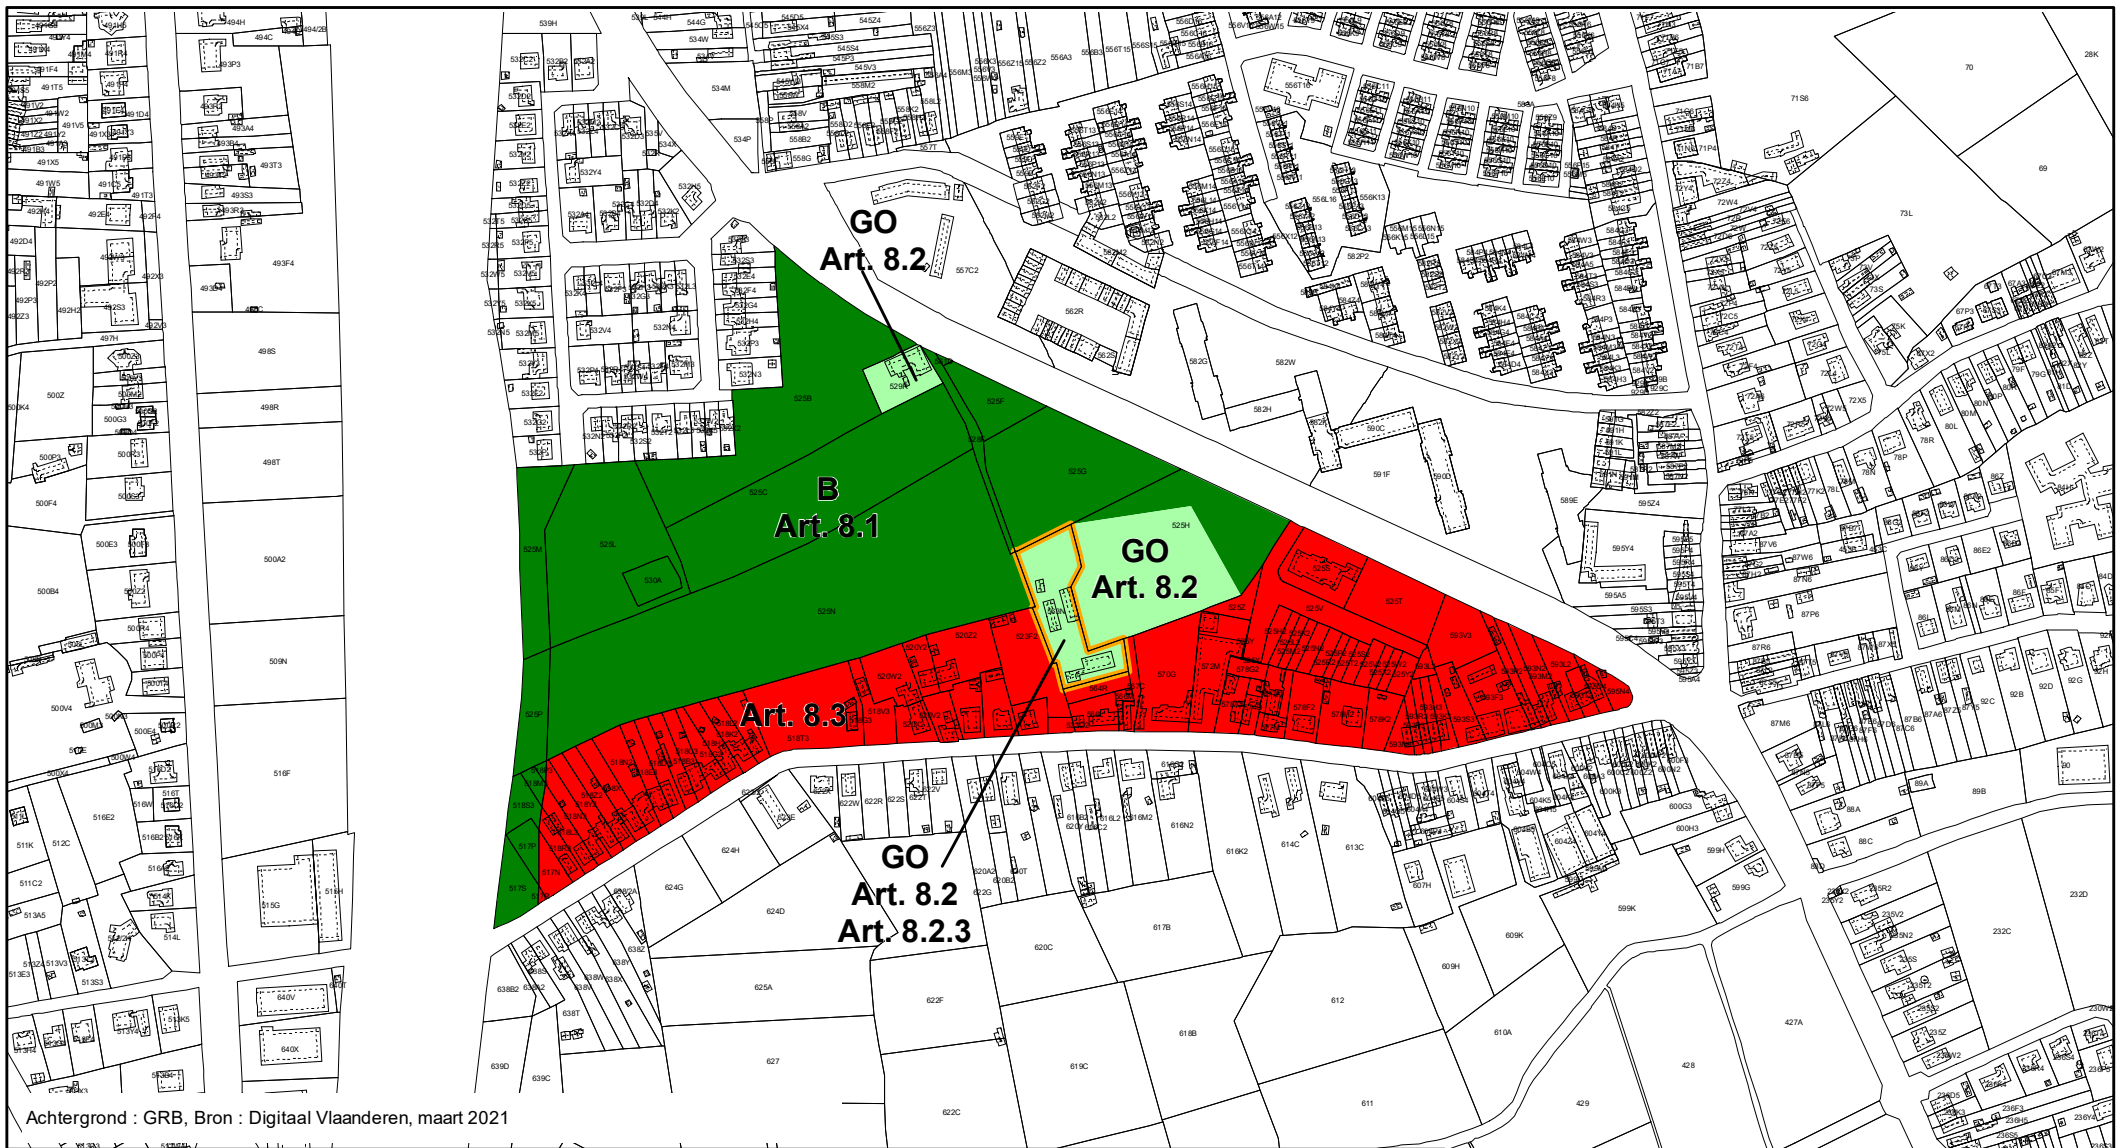



Achtergrond : GRB, Bron : Digitaal Vlaanderen, maart 2021


**GEWESTELIJK RUIMTELIJK UITVOERINGSPLAN**  
 Regionaalstedelijk gebied Mechelen - Herneming van delen van het GRUP  
 voor de afbakening van het regionaalstedelijk gebied Mechelen,  
 met aandacht voor de leefomgevingkwaliteit  
 Bijlage I Verordenend Grafisch Plan 8

Plancode - 2.12\_00531\_00001  
 Ontwerp



DEPARTEMENT  
**OMGEVING**

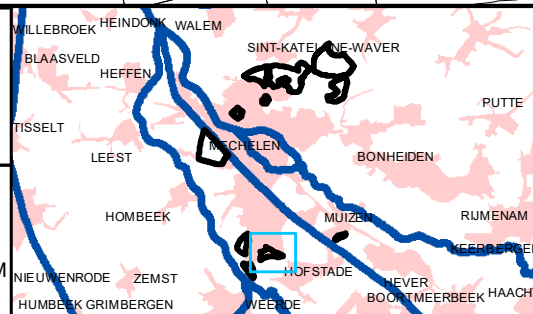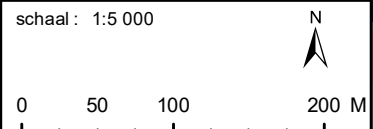

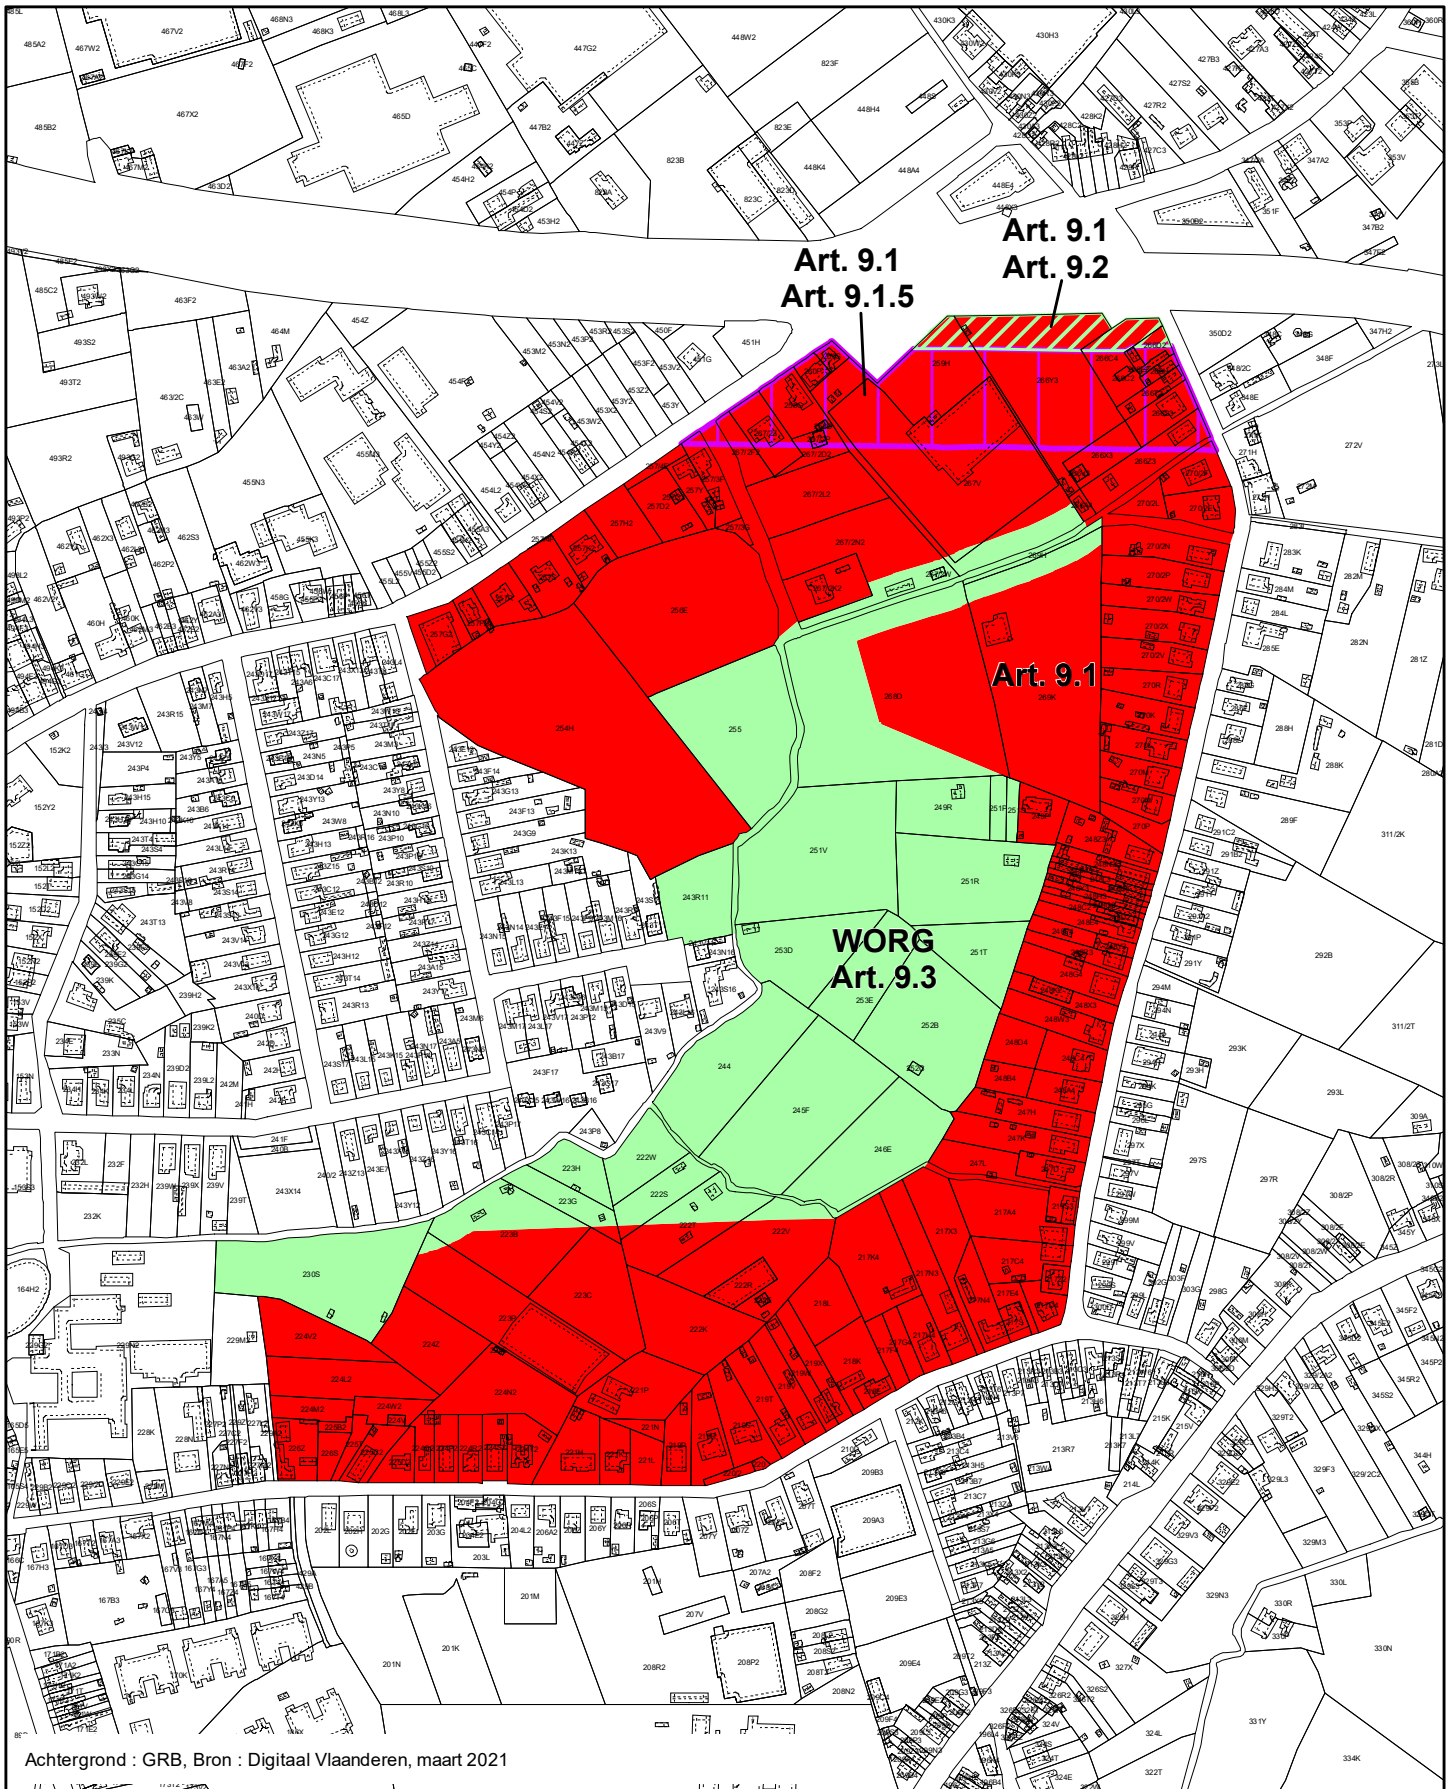

Achtergrond : GRB, Bron : Digitaal Vlaanderen, maart 2021


**GEWESTELIJK RUIMTELIJK UITVOERINGSPLAN**  
 Regionaalstedelijk gebied Mechelen - Herneming van delen van het GRUP  
 voor de afbakening van het regionaalstedelijk gebied Mechelen,  
 met aandacht voor de leefomgevingkwaliteit  
 Bijlage I Verordenend Grafisch Plan 9


Plancode - 2.12\_00531\_00001  
 Ontwerp

schaal : 1:5 000



DEPARTEMENT  
**OMGEVING**

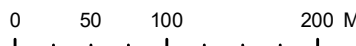


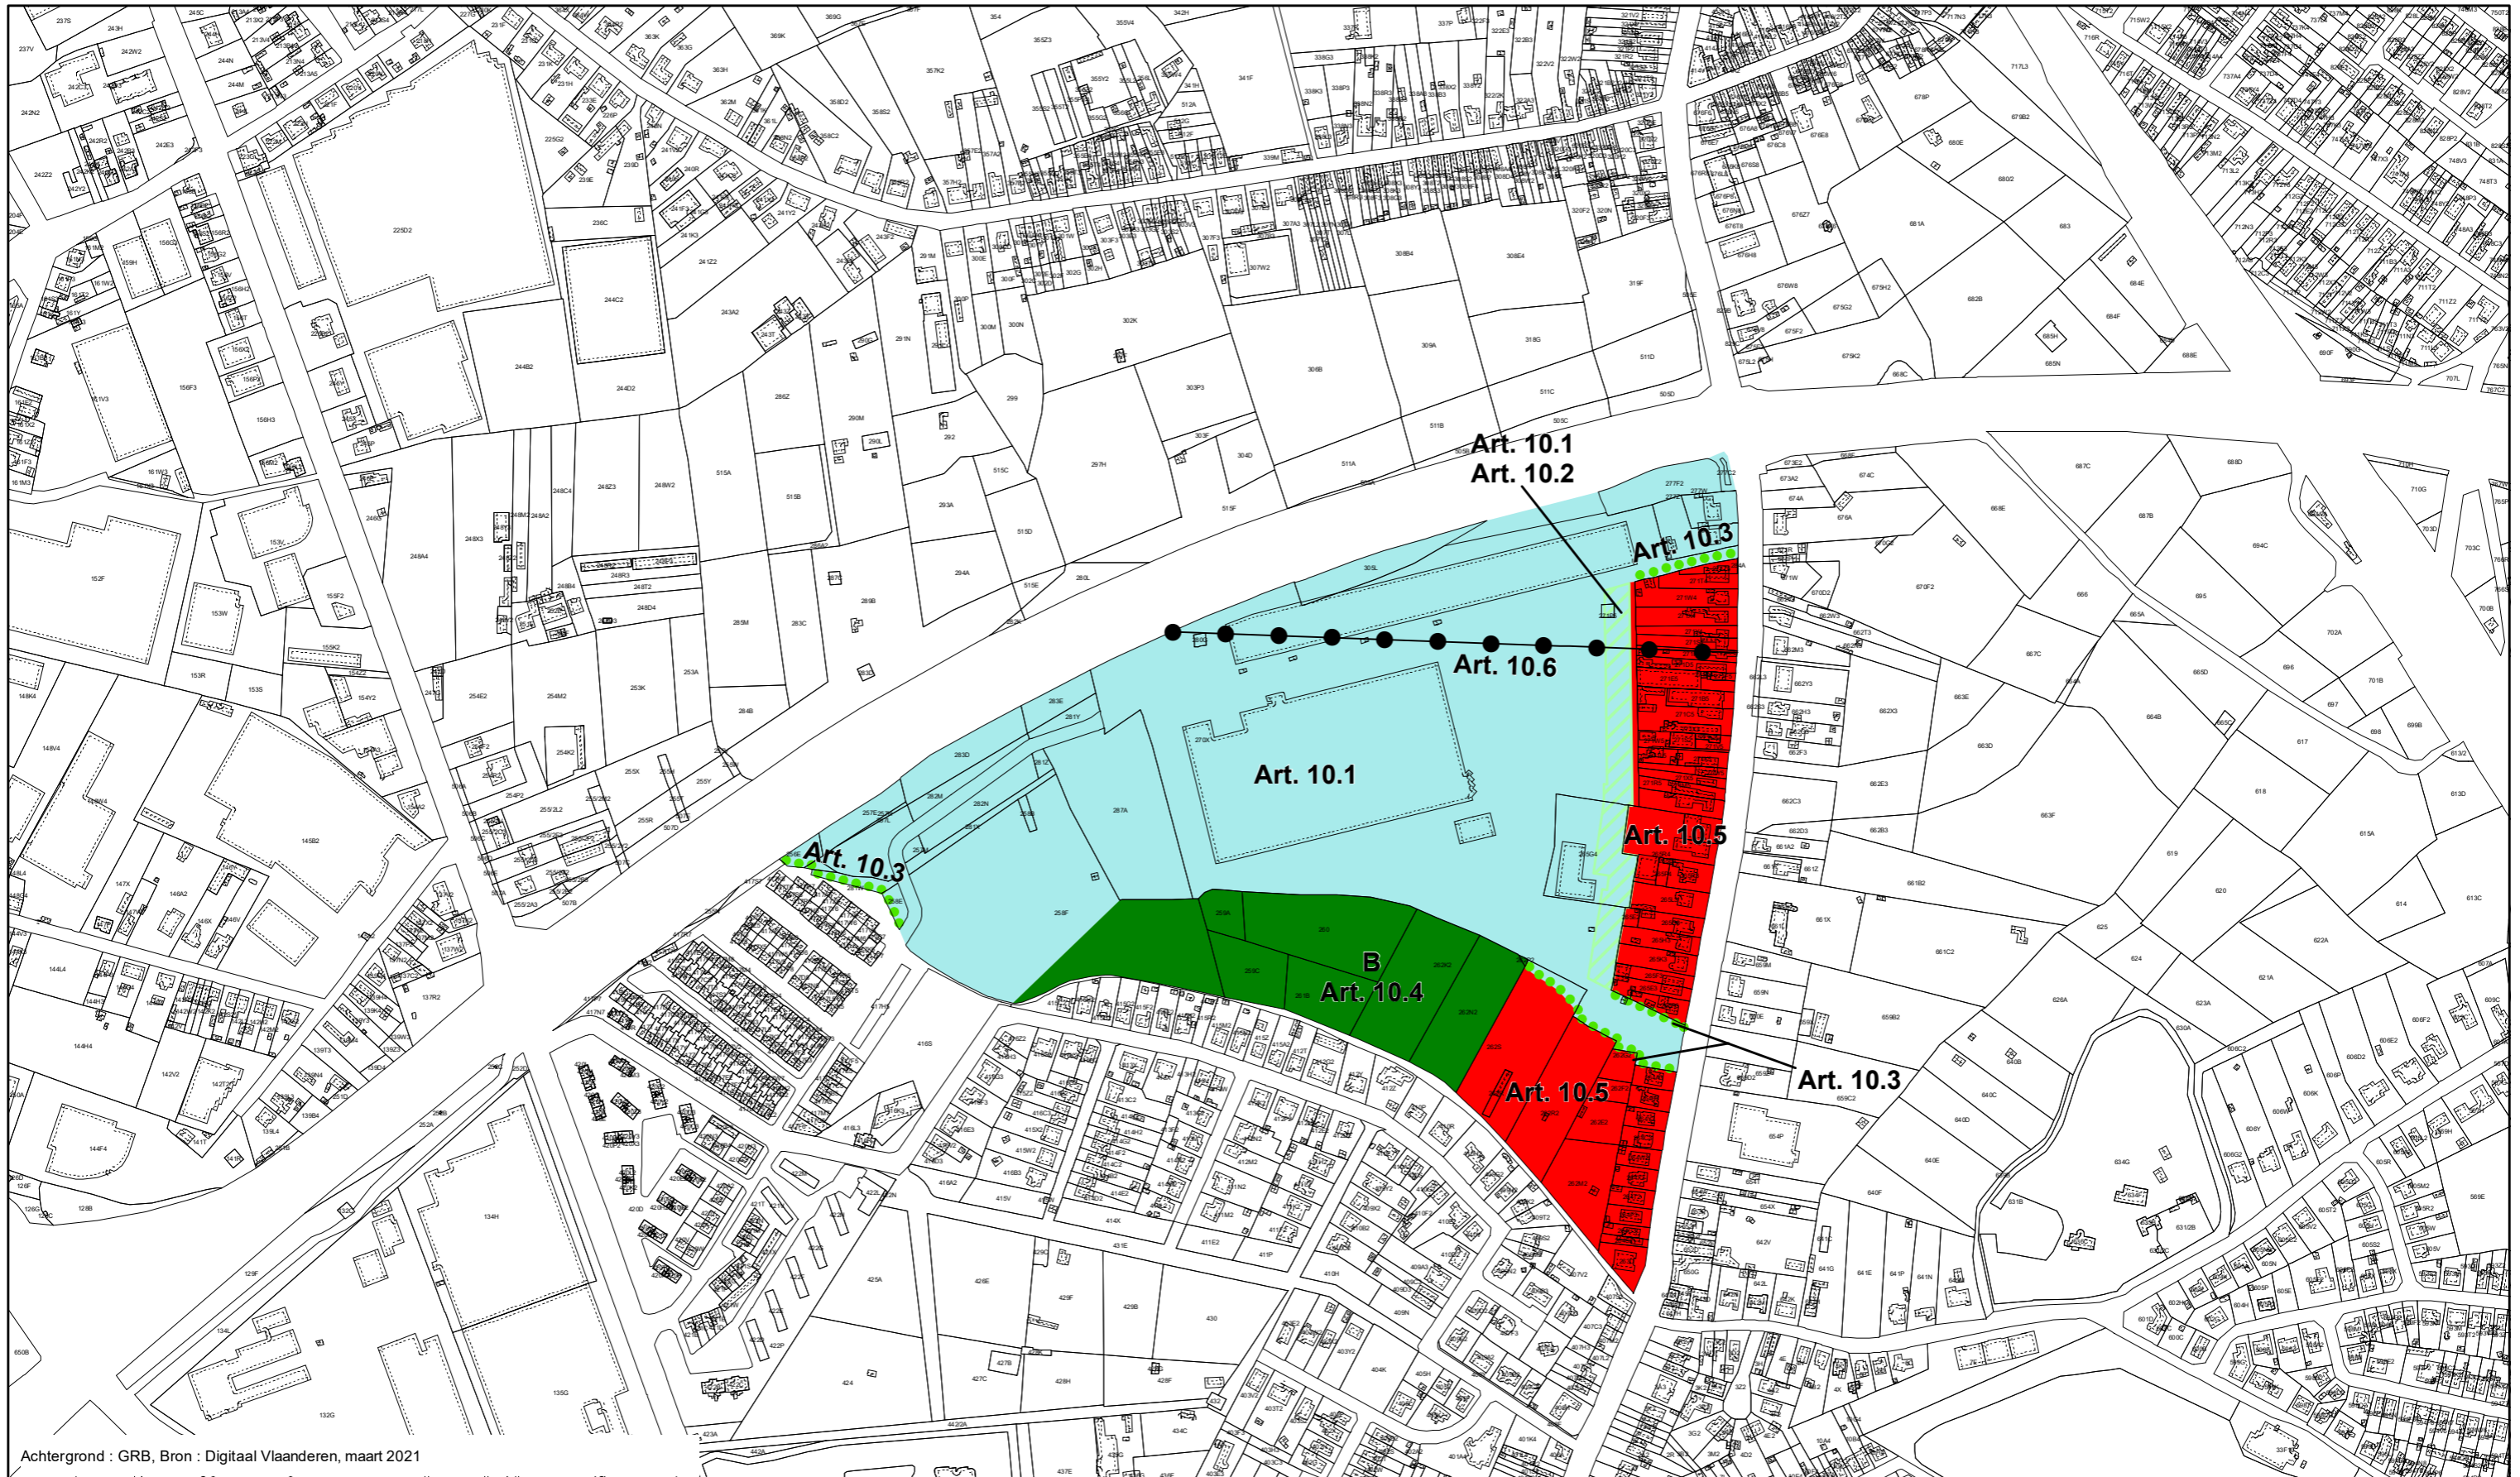


Achtergrond : GRB, Bron : Digitaal Vlaanderen, maart 2021

**GEWESTELIJK RUIMTELIJK UITVOERINGSPLAN**  
 Regionaalstedelijk gebied Mechelen - Herneming van delen van het GRUP  
 voor de afbakening van het regionaalstedelijk gebied Mechelen,  
 met aandacht voor de leefomgevingkwaliteit  
 Bijlage I Verordenend Grafisch Plan 10


Plancode - 2.12\_00531\_00001  
 Ontwerp

schaal : 1:5 000

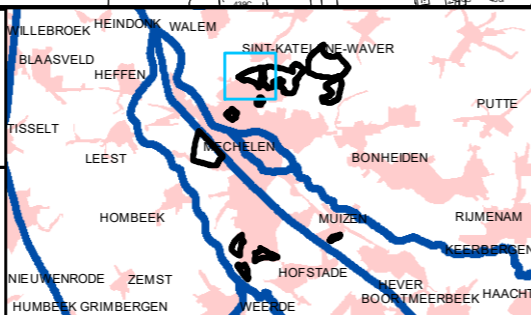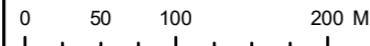

**Vlaamse  
 overheid**

DEPARTEMENT  
 OMGEVING

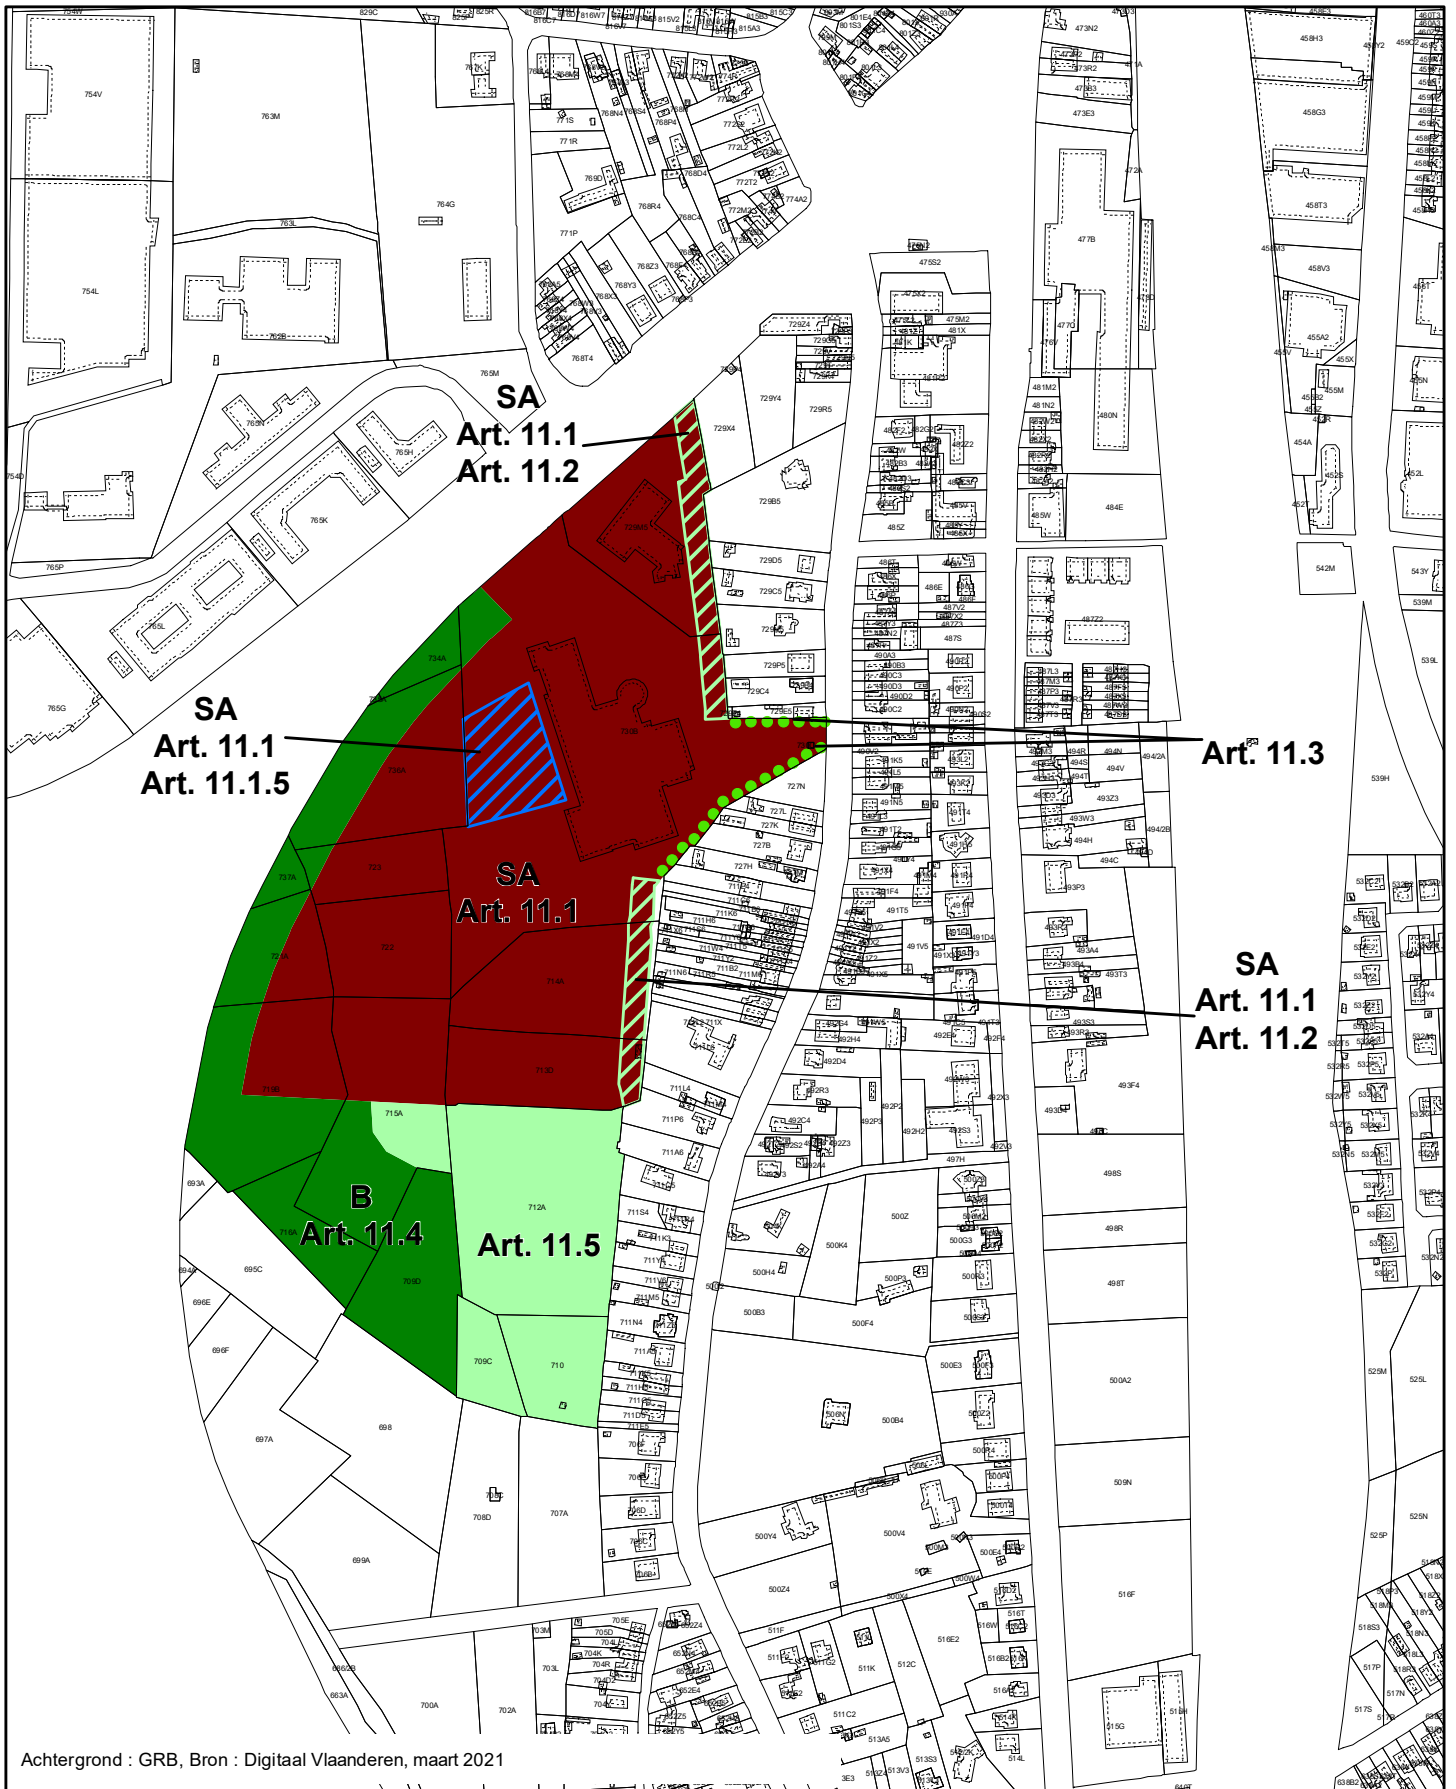

Achtergrond : GRB, Bron : Digitaal Vlaanderen, maart 2021

**GEWESTELIJK RUIMTELIJK UITVOERINGSPLAN**  
 Regionaalstedelijk gebied Mechelen - Herneming van delen van het GRUP  
 voor de afbakening van het regionaalstedelijk gebied Mechelen,  
 met aandacht voor de leefomgevingkwaliteit  
 Bijlage I Verordenend Grafisch Plan 11

Plancode - 2.12\_00531\_00001  
 Ontwerp

schaal : 1:5 000



DEPARTEMENT  
**OMGEVING**

