



# Ontwerp gewestelijk ruimtelijk uitvoeringsplan ‘Nelissen Steenfabrieken NV’

In Lanaken

**Bijlage I: Verordenend grafisch plan**



**Vlaamse  
overheid**

**DEPARTEMENT  
OMGEVING**



# Ontwerp gewestelijk ruimtelijk uitvoeringsplan

## Nelissen Steenfabrieken NV

Ontwerper,  
voor het planteam

Ontwerper,  
voor het planteam

Luc MOORS

Peter DAVID

Gezien om gevoegd te worden bij het besluit van de Vlaamse Regering van \_\_\_\_\_ houdende de voorlopige vaststelling van het gewestelijk ruimtelijk uitvoeringsplan 'Nelissen Steenfabrieken NV'.


De minister-president van de Vlaamse Regering,

De Vlaamse minister van Justitie en  
Handhaving, Omgeving, Energie en Toerisme,

Jan JAMBON

Zuhal DEMIR



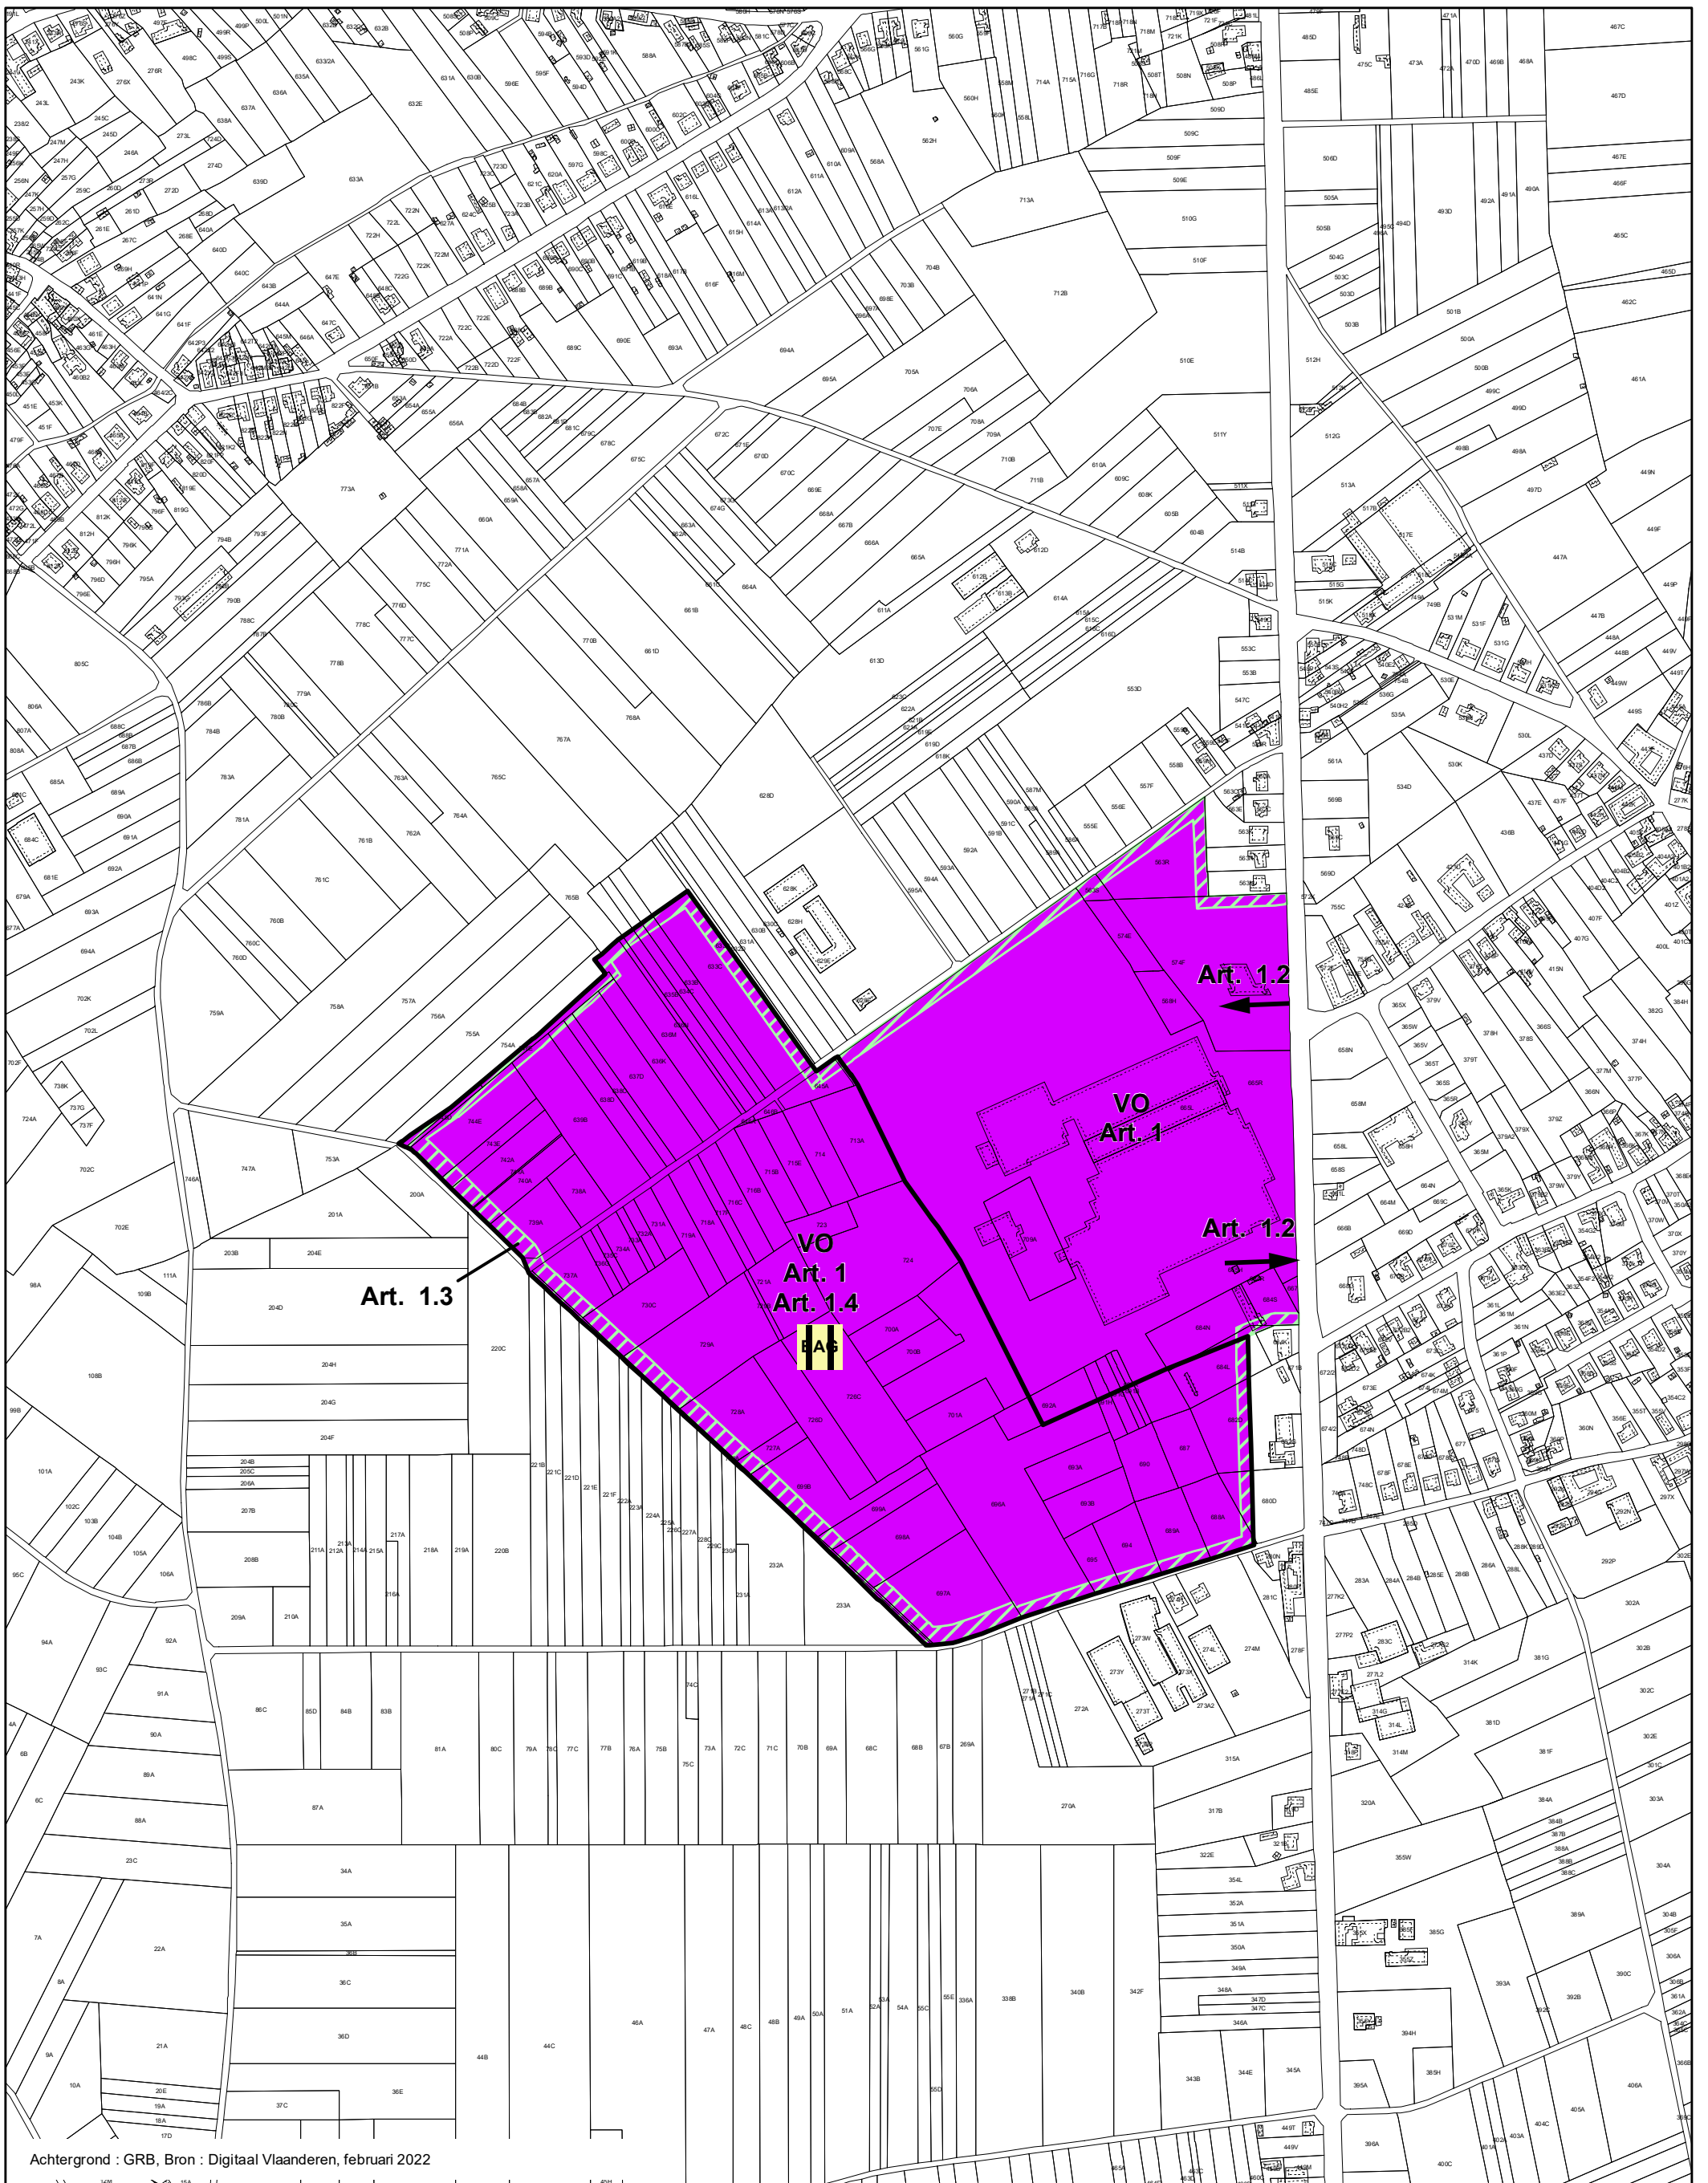

Achtergrond : GRB, Bron : Digitaal Vlaanderen, februari 2022



**GEWESTELIJK RUIMTELIJK UITVOERINGSPLAN**  
 Nelissen Steenfabrieken NV  
 Bijlage I Verordendend Grafisch Plan (deel 1/2)


Plancode - 2.12\_00517\_00001  
 Ontwerp

schaal : 1:5 000



DEPARTEMENT  
**OMGEVING**

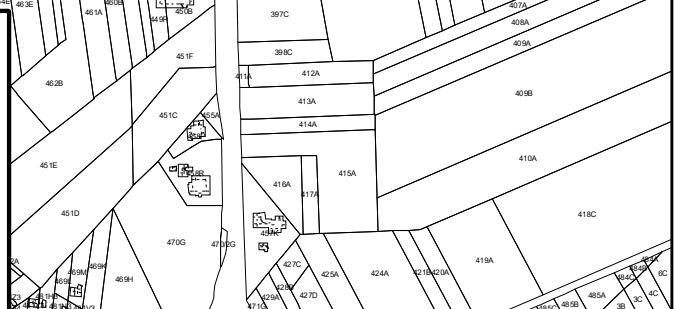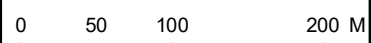

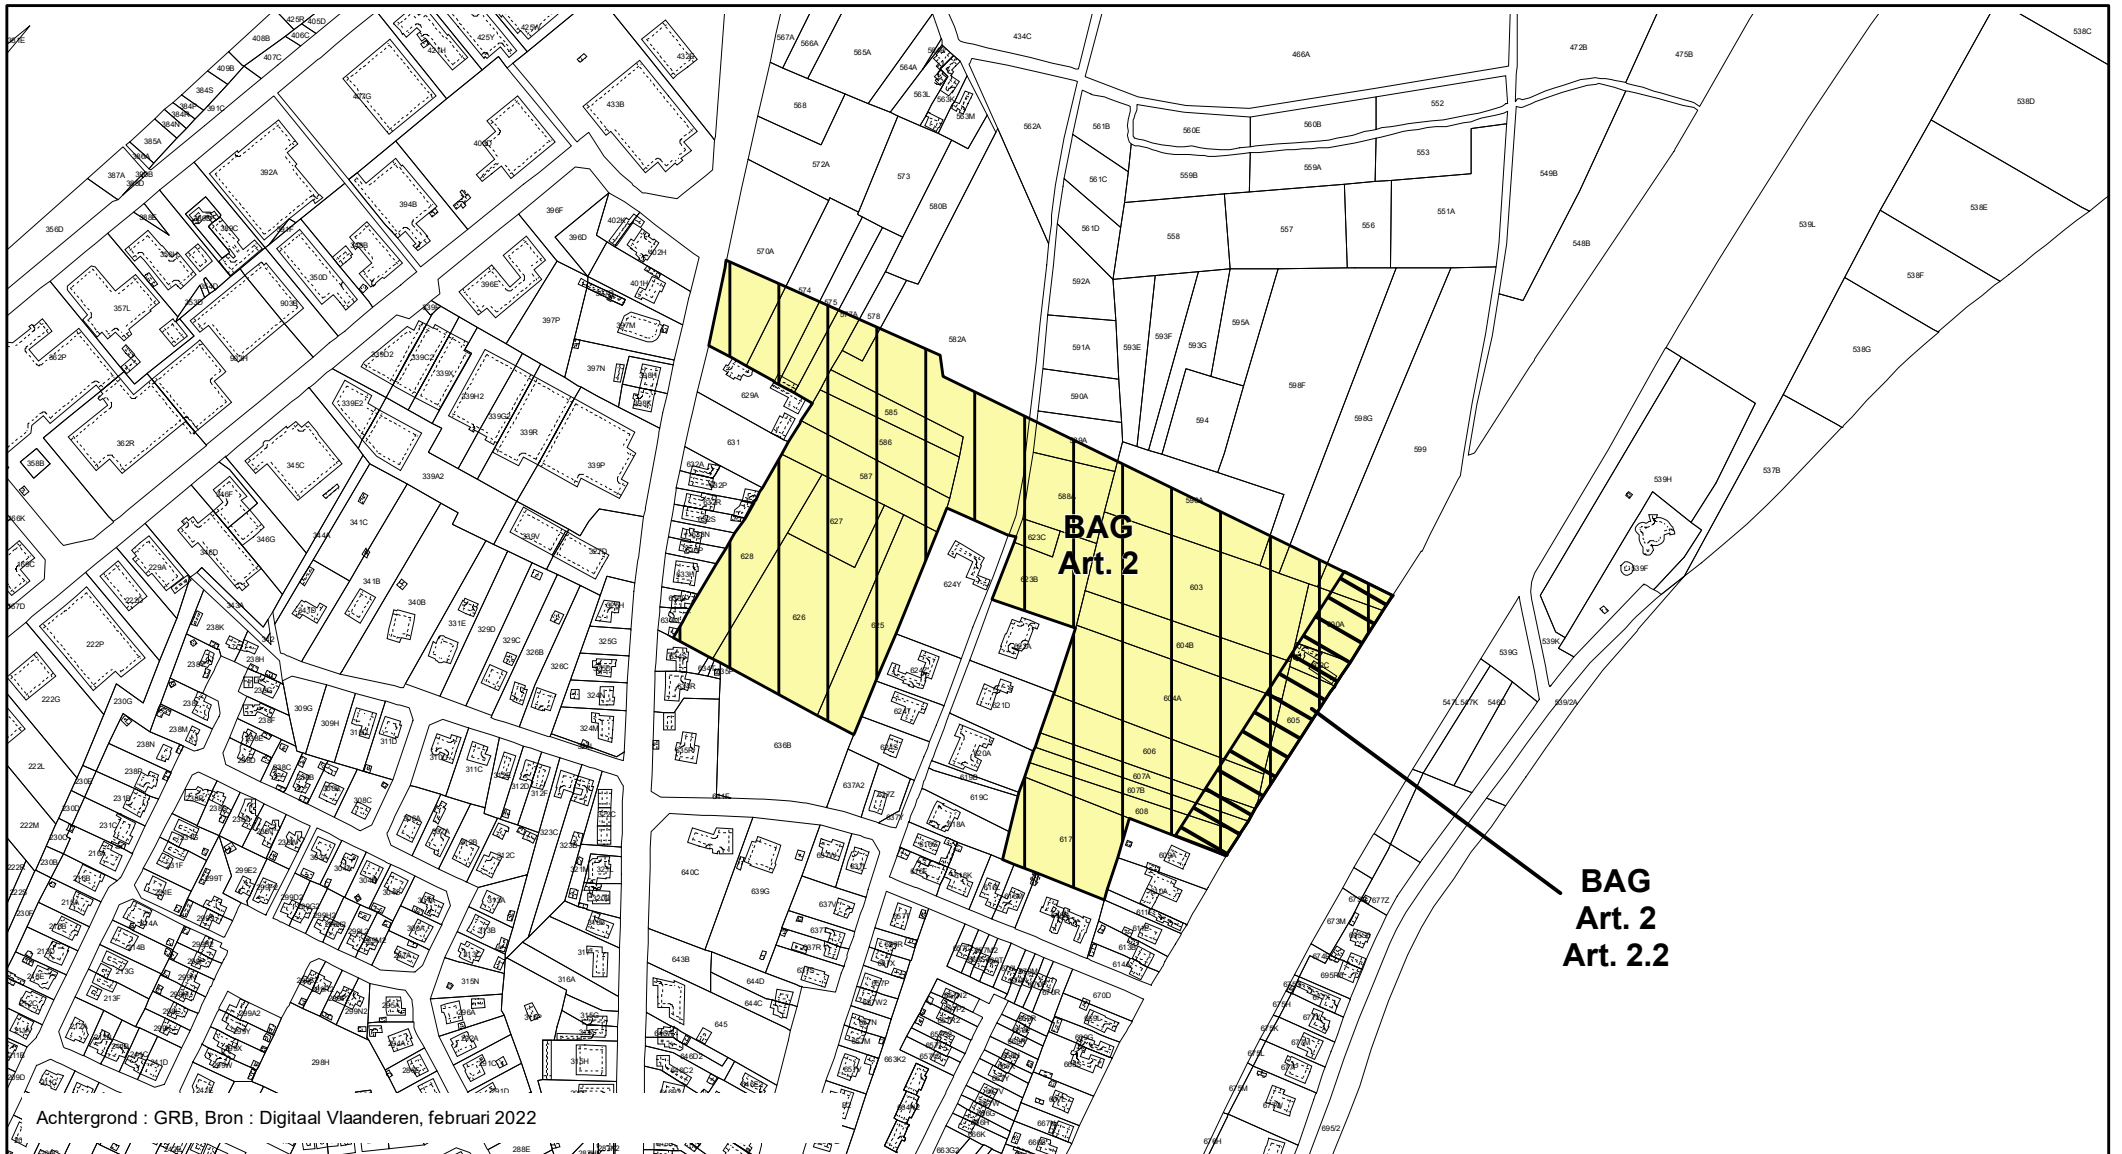

Achtergrond : GRB, Bron : Digitaal Vlaanderen, februari 2022

**GEWESTELIJK RUIMTELIJK UITVOERINGSPLAN**  
 Nelissen Steenfabrieken NV  
 Bijlage I Verordenend Grafisch Plan (deel 2/2)

Plancode - 2.12\_00517\_00001  
 Ontwerp



DEPARTEMENT  
**OMGEVING**

schaal : 1:5 000

