

Opp reeds op hoogte tot onderzijde afwerklaag 17 798m²

Voormalige LKW-groeve (huidige eigenaar ANB)

AFGEWERKTE OPP 28 560m²

AFGEWERKTE OPP 27 611m²

Groeve Grondzorg Limburg

Groeve Artilaval

AFGEWERKTE OPP 15282m² (ongewijzigd)

Opp reeds op hoogte tot onderzijde afwerklaag 34 090m²


Opp reeds op hoogte tot onderzijde afwerklaag 14 112m² (groene arcering)

Legende afgewerkte opp.

- Zone afgewerkt tot 1.5m onder eindniveau
- Zone in exploitatie/afwerking
- Zone volledig afgewerkt
- Depots


Legende

- 88.73 hoogtepunt (meer hoogtemeter)
- 88.73 hoogte (dbr scann/vliegdata) (over hoogte anvalst / per 20m x 20m)
- verkeersbord
- paalsteen
- waterleiding
- paal
- Lambert 72 coördinaten (meer coördinaten per 10m x 10m)
- rand rijweg
- rand omverhard
- rand begroeiing
- aslijn spoorweg
- teem talud
- insteek talud
- aslijn spoor
- perceelsgrenzen
- hoogteijn (indiv. 20m)
- gemeentegrenzen
- overharde weg
- bestaand gebouw
- werfkeet

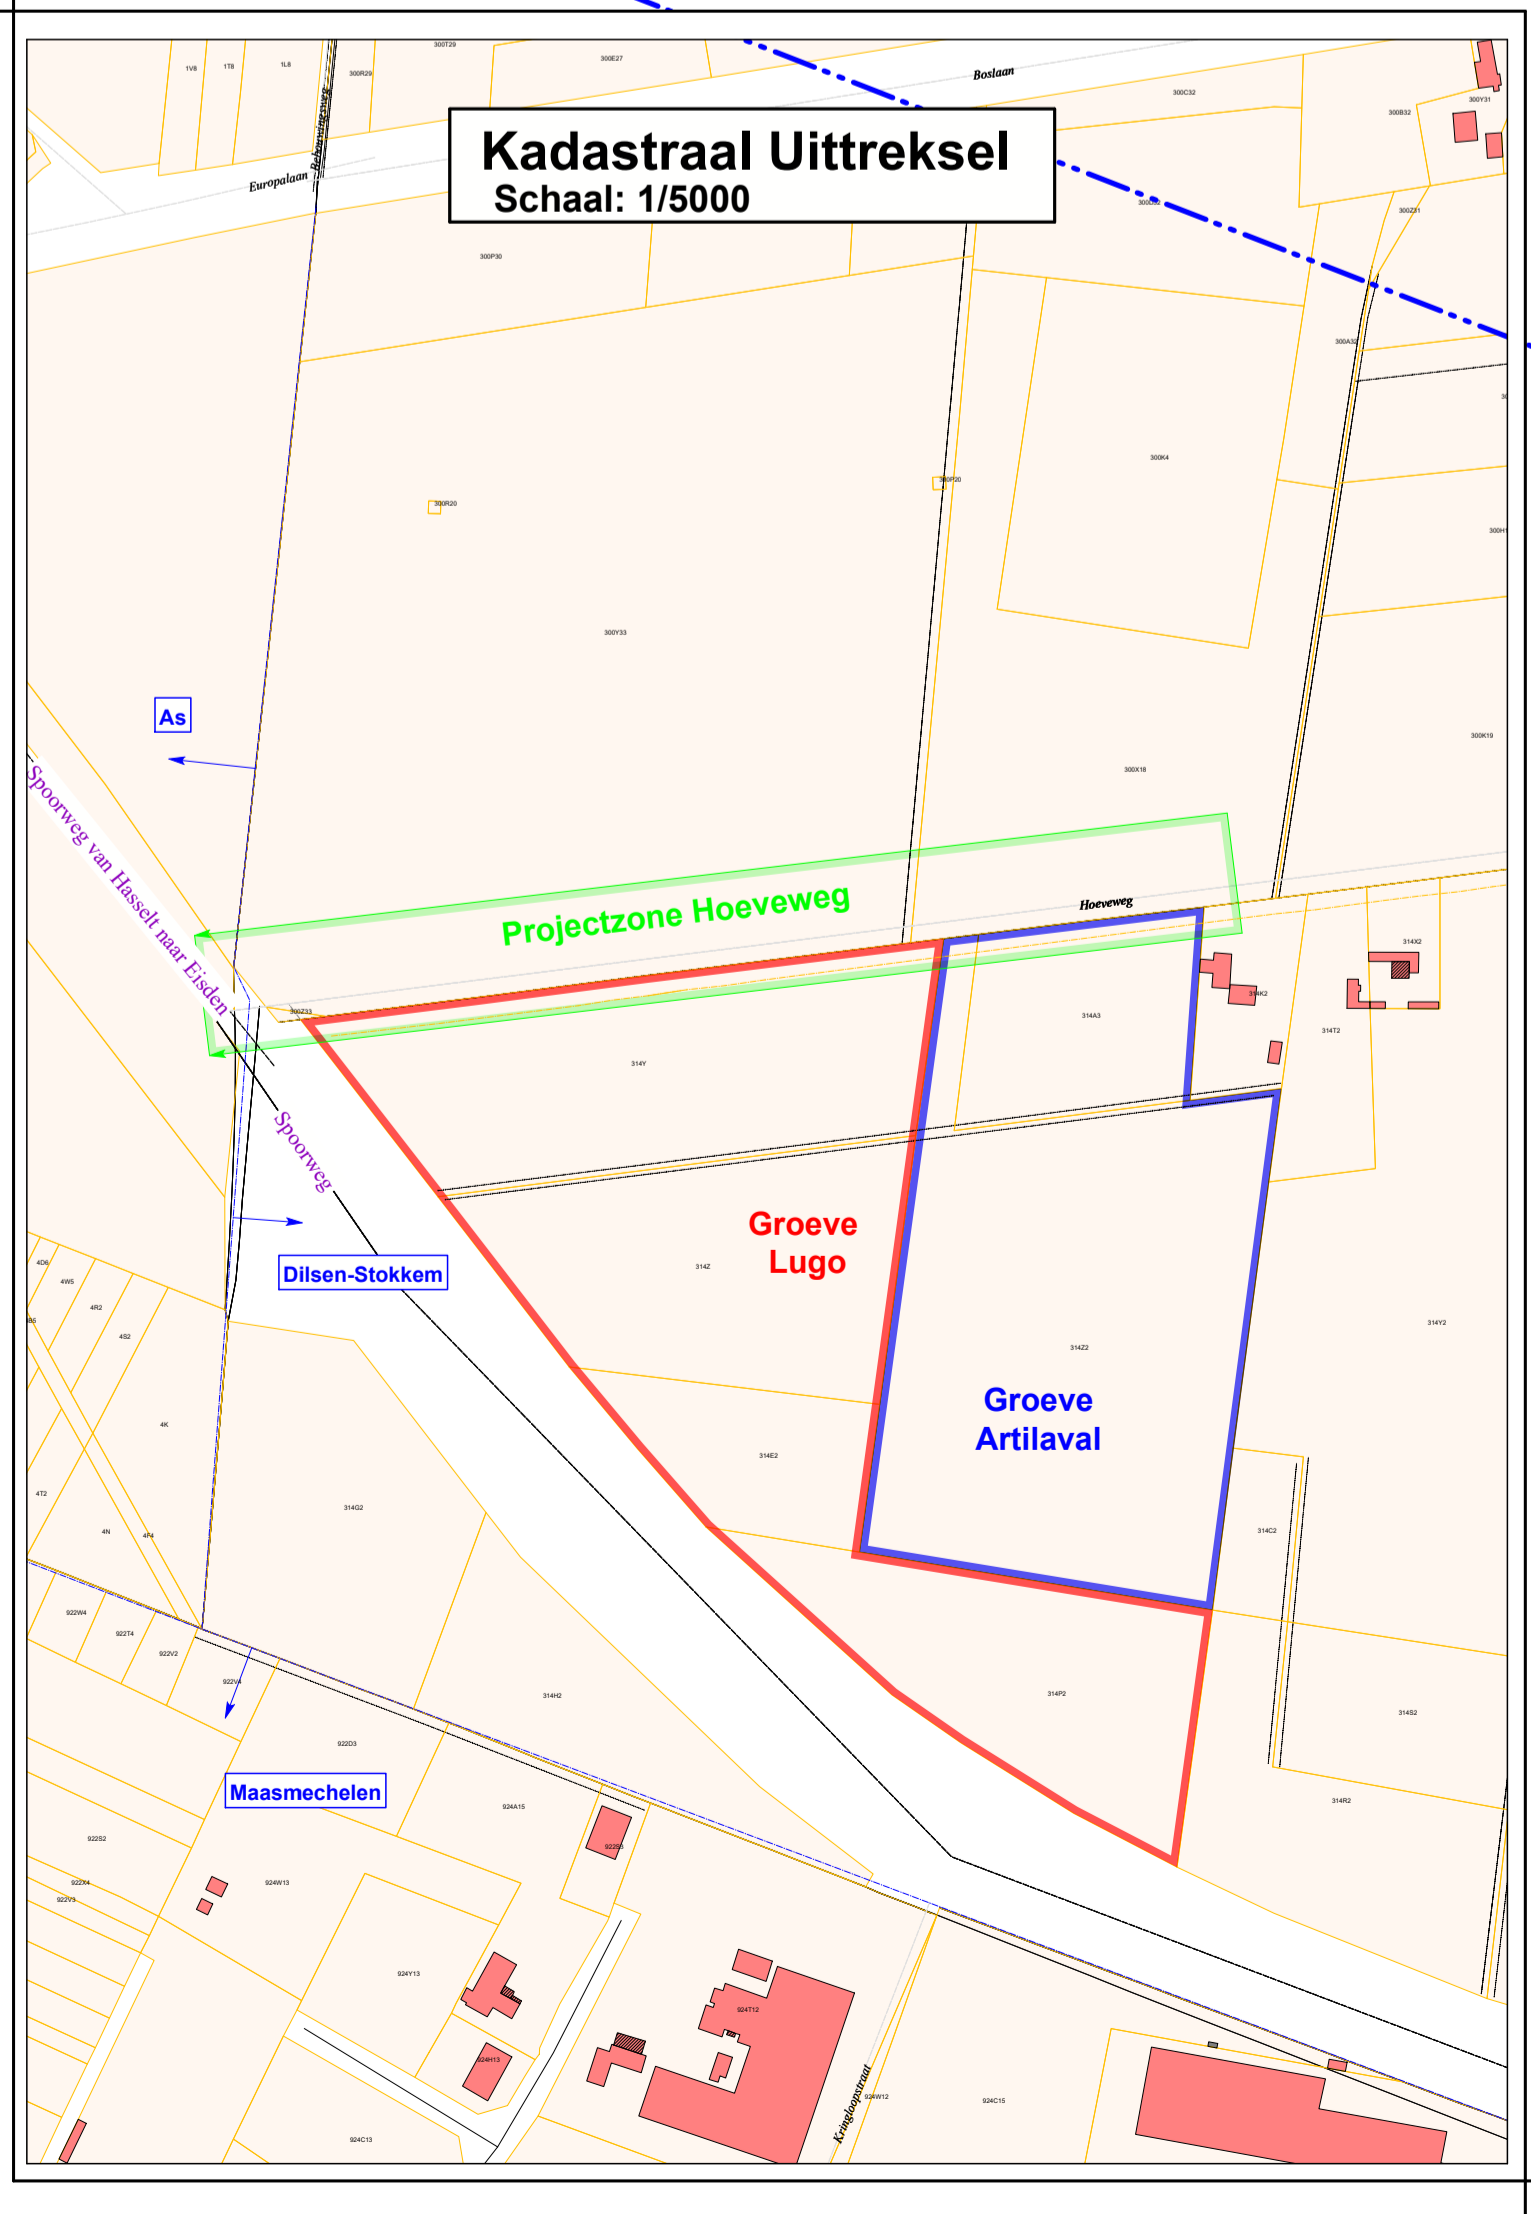

Opmerkingen:

- de metingen zijn deels uitgevoerd met RTK-GPS, deels door middel van vliegdata
- de Lambert-coördinaten en de hoogterefering tov van TAW zijn bepaald dmv Fliepos (BEREF-parameters)
- de digitale tekening bevat meer (hoogte-)gegevens dan weergegeven op de planafdruk

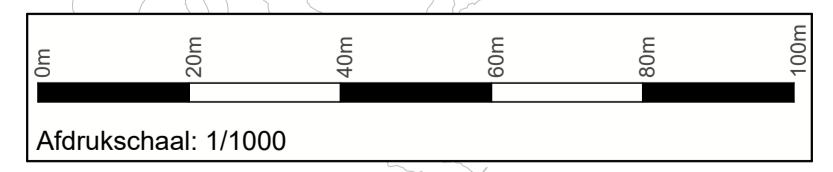

Plandatum	Status	Omschrijving aanpassingen
13-02-2023	<input type="checkbox"/> concept <input checked="" type="checkbox"/> definitief	/
Groeve Grondzorg Limburg & Artilaval		
Situatie per 07 januari 2023 tbv VGR		
Overzicht afgewerkte oppervlaktes		
Opgesteld door	Datum: 30-12-2022 + 07-01-2023	Opgesteld door:
PS-Survey		De landmeter
Meetmethode	<input checked="" type="checkbox"/> terrein <input type="checkbox"/> vliegdata <input type="checkbox"/> vliegdata <input type="checkbox"/> vliegdata	Sander Westhof
Gemeten door: VF + TV		De landmeter-expert
Opdrachtgever:	Artilaval nv Nieuwledaan 1527 3660 Opglabbeek	De Coster nv
Worm PS-Survey: OG-035	tekening nr: 059-10 Planblad_2	schaal: 1/1000
		Ing. Peter Strigencz (r.tabelleau + LAN04325)