



ONTWERP GEWESTELIJK RUIMTELIJK UITVOERINGSPLAN 'DEFENSIE'

In Zaventem

Bijlage I. Verordenend grafisch plan



**Vlaamse
overheid**

DEPARTEMENT
OMGEVING



Het ontwerp van gewestelijk ruimtelijk uitvoeringsplan 'Defensie' ligt op grondgebied van de gemeente Zaventem.

Het ontwerp bestaat uit volgende documenten:

- Bijlage I. Verordenend grafisch plan
- Bijlage II. Verordenende stedenbouwkundige voorschriften
- Bijlage IIIa. Toelichtingsnota – tekst
- Bijlage IIIb. Toelichtingsnota – kaarten
- Bijlage IV. Register planbaten, planschade, kapitaalschade en gebruikersschadecompensatie
- Bijlage V. Ontwerp plan-MER
- Bijlage VI. Ontwerpend onderzoek

De elementen m.b.t. de watertoets, natuurtoets en passende beoordeling zijn geïntegreerd in het ontwerp plan-MER.

Het dossier omvat geen Ruimtelijk Veiligheidsrapport (RVR). Gezien de inhoud van het plan en de ligging is er geen RVR vereist.

Ontwerp gewestelijk ruimtelijk uitvoeringsplan 'Defensie'

te Zaventem

de ontwerpers

Veerle VAN HASSEL

Jo DECOSTER


Gezien om gevoegd te worden bij het besluit van de Vlaamse Regering van houdende voorlopige vaststelling van het ontwerp van gewestelijk ruimtelijk uitvoeringsplan 'Defensie' te Zaventem.

de minister-president van de Vlaamse Regering

de Vlaamse minister van Justitie en Handhaving,
Omgeving, Energie en Toerisme

Jan JAMBON

Zuhal DEMIR

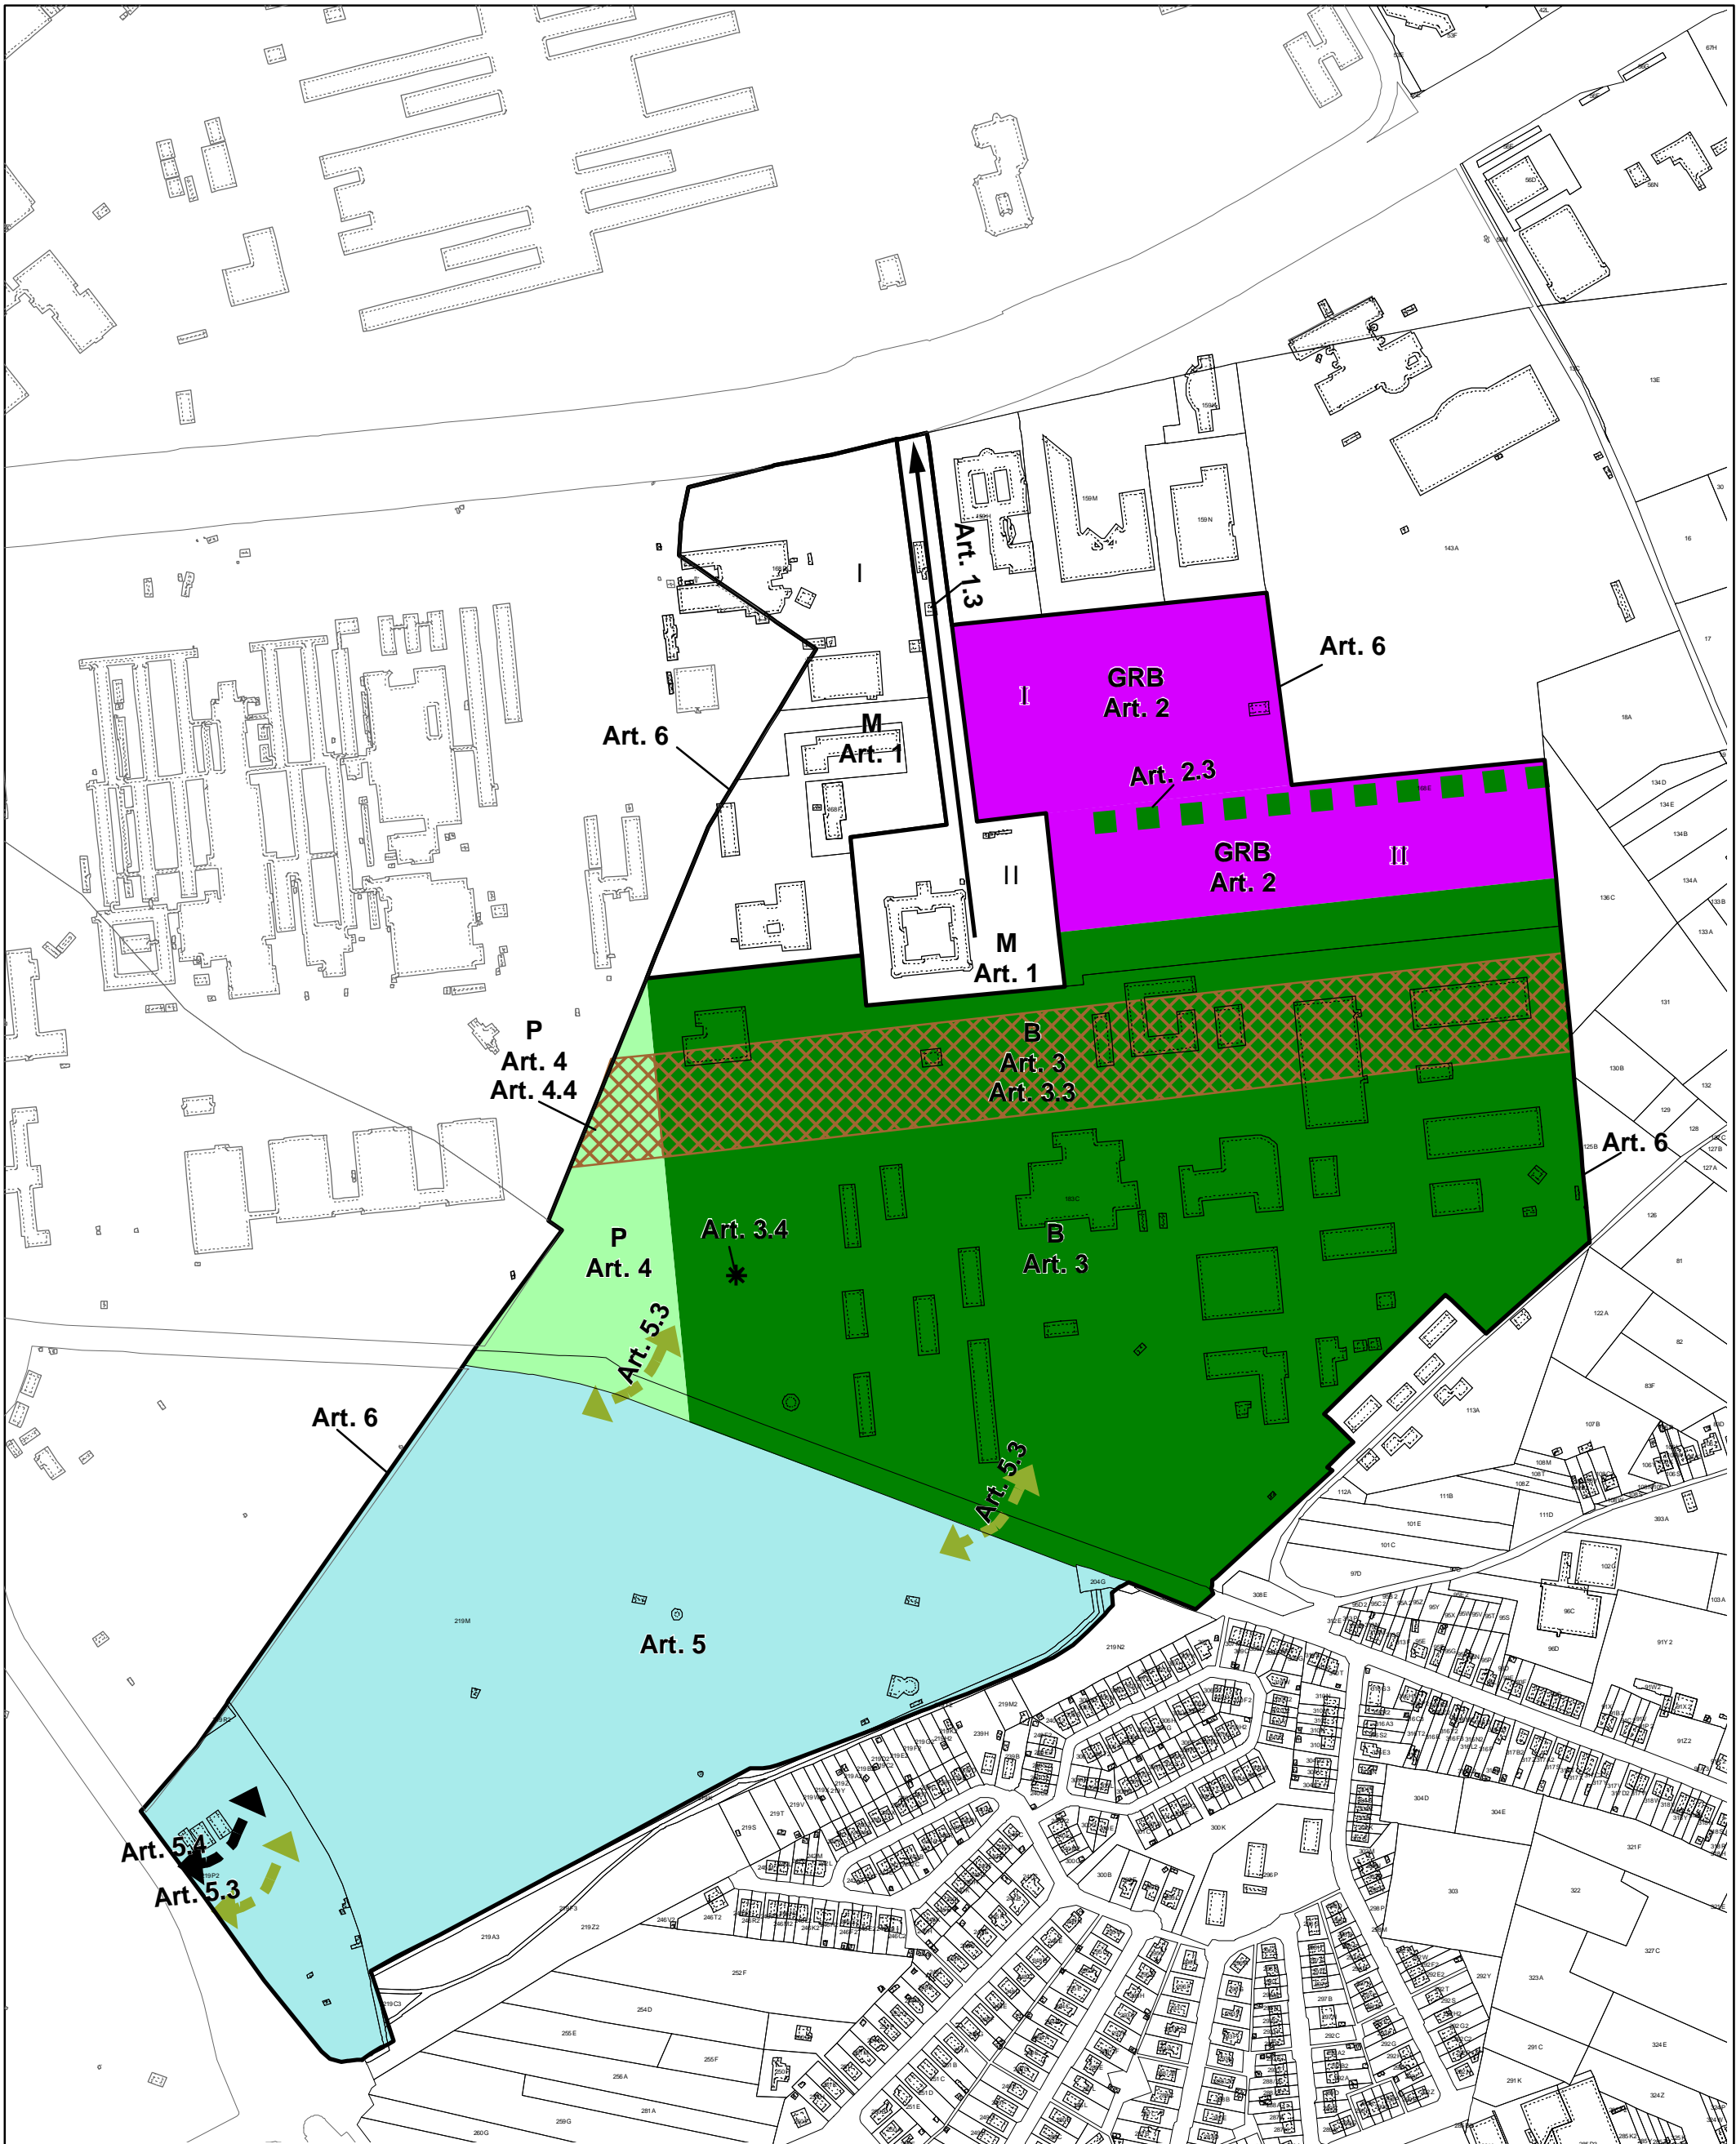

Achtergrond :
 GRB, Bron : Digitaal Vlaanderen, januari 2023
 Verwezenlijkt door middel van Brussels UrbIS ©© - Verdeling & Copyright CIBG (01/01/2017)

GEWESTELIJK RUIMTELIJK UITVOERINGSPLAN
 GRUP Defensie
 Bijlage I Verordenend Grafisch Plan

Plancode - 2.12_00493_00001
 Ontwerp



DEPARTEMENT
 OMGEVING

schaal : 1:5.000

