



Huidige situatie



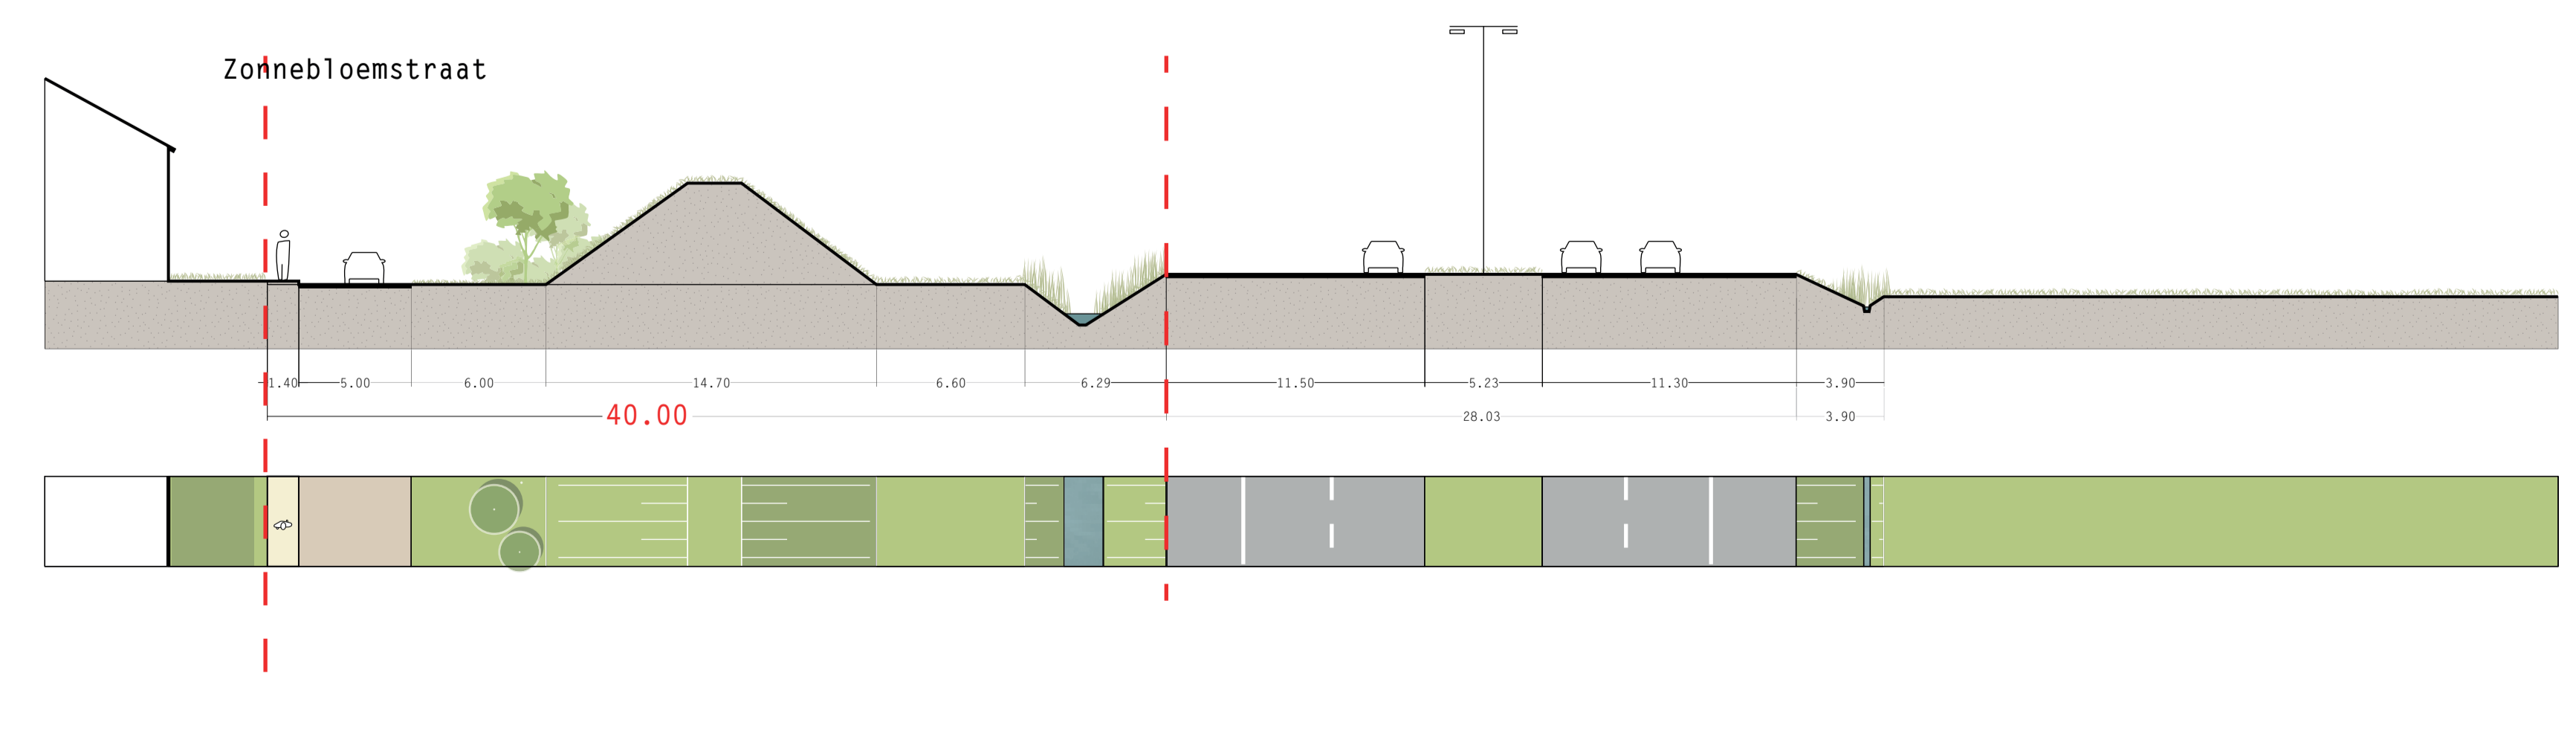



Schaal 1:2000

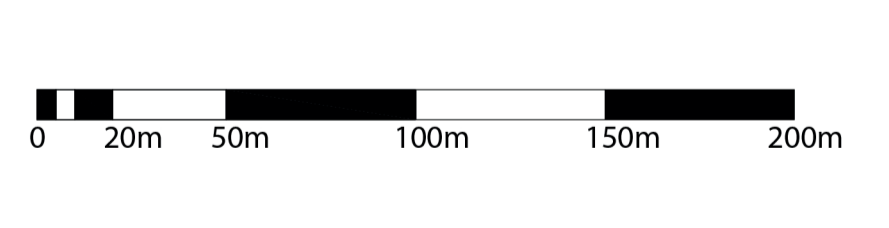






Schaal 1:2000

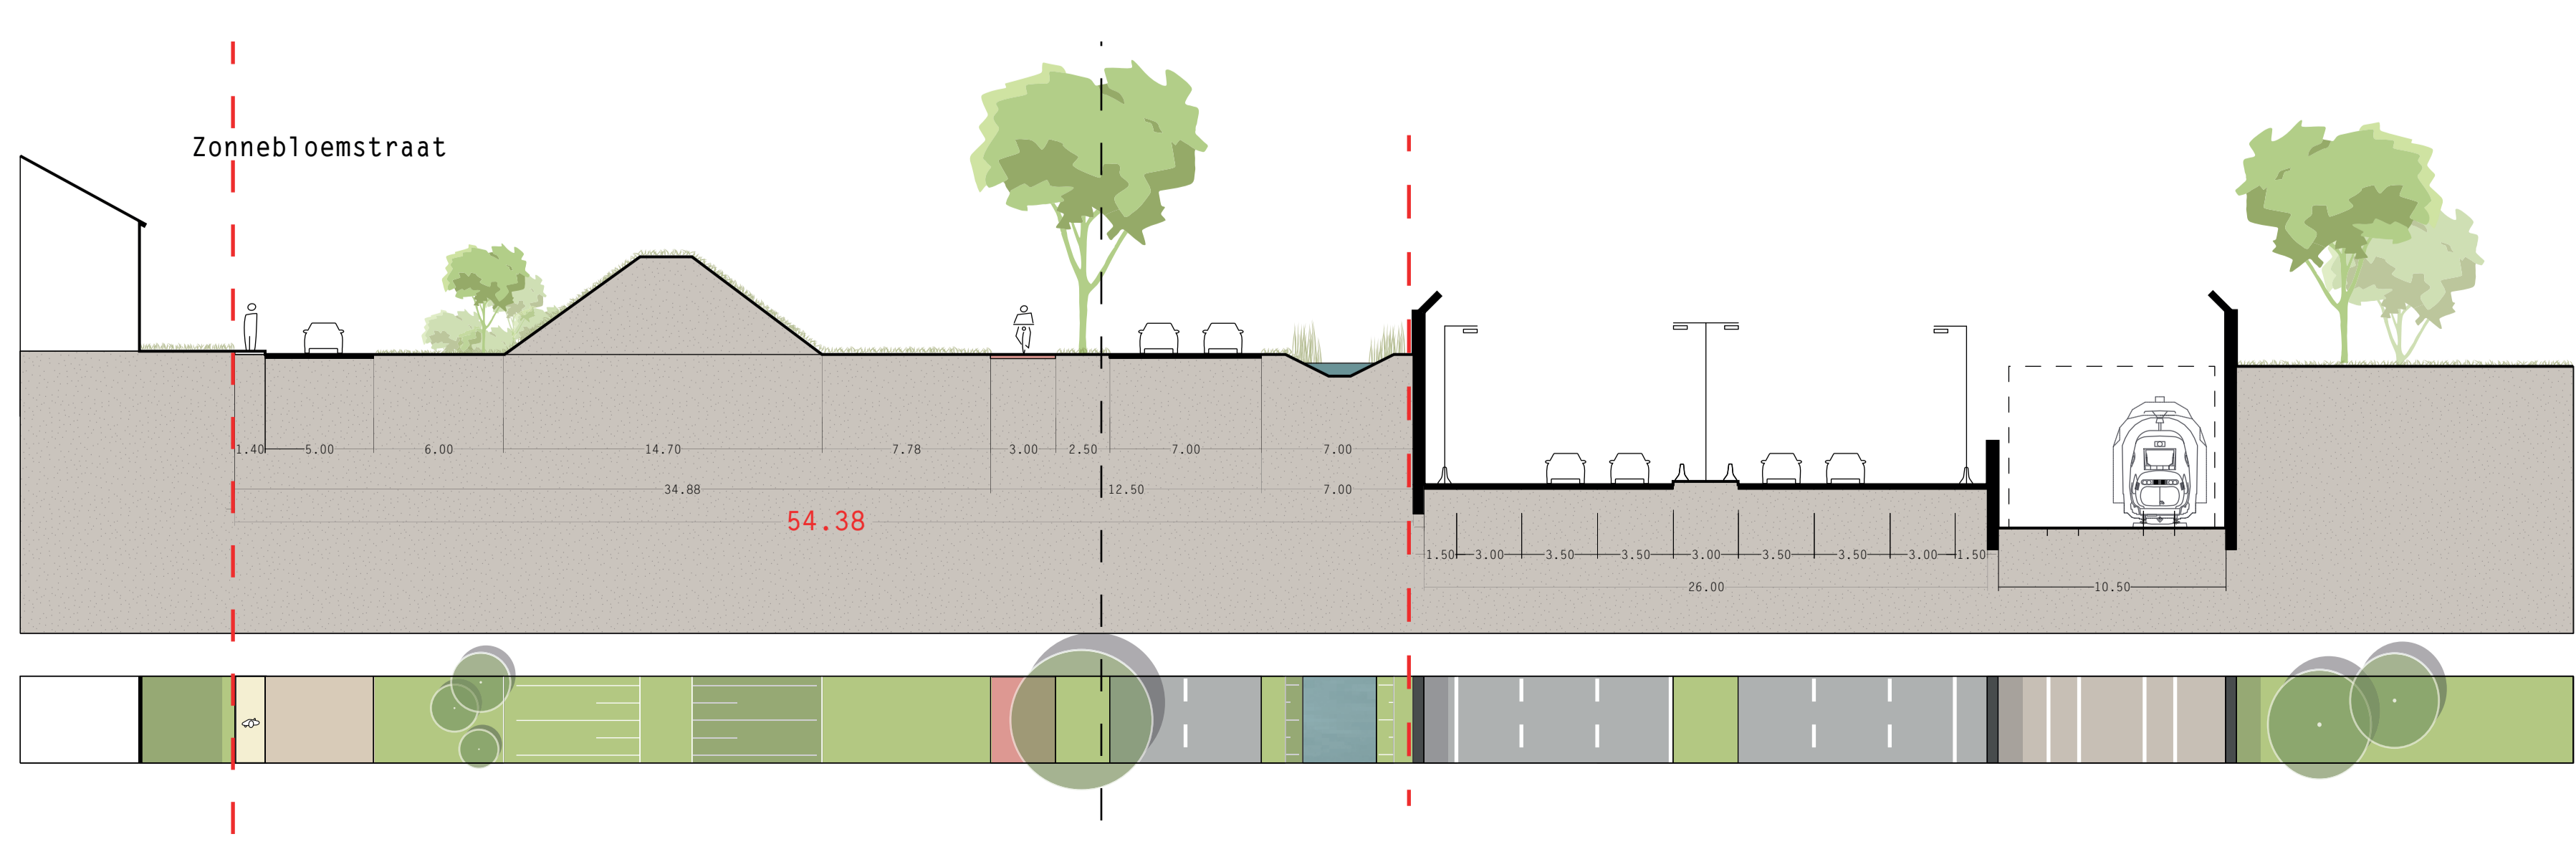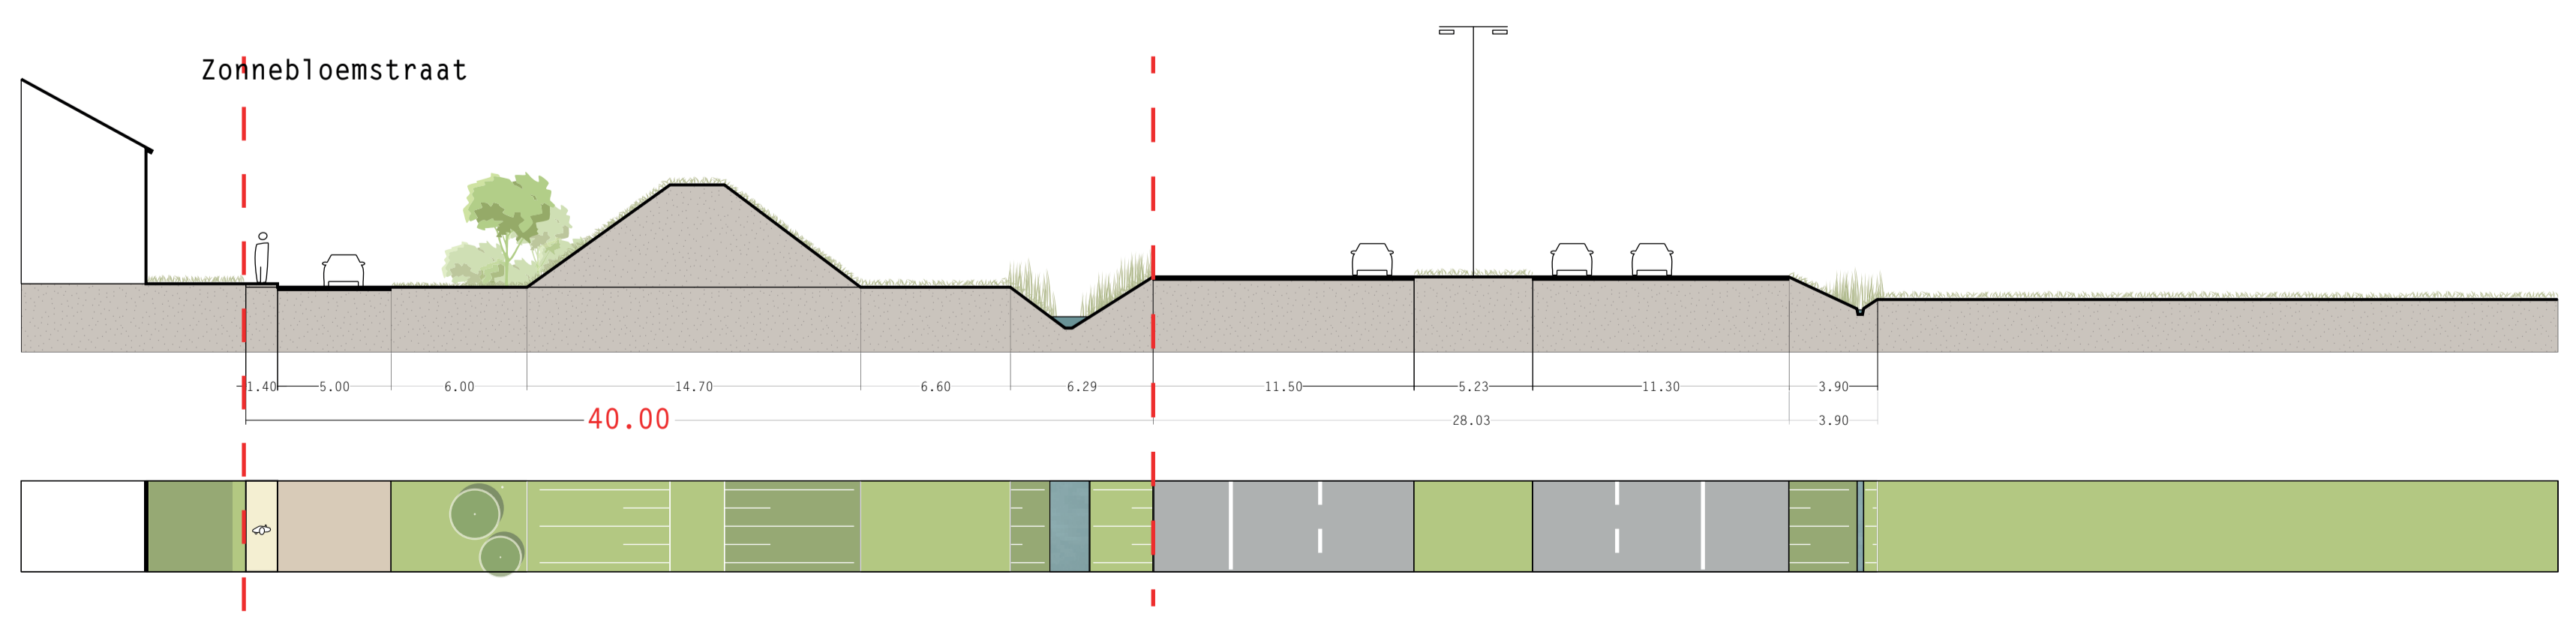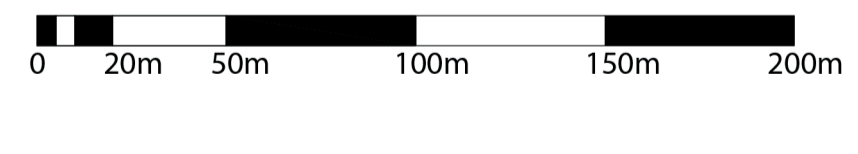

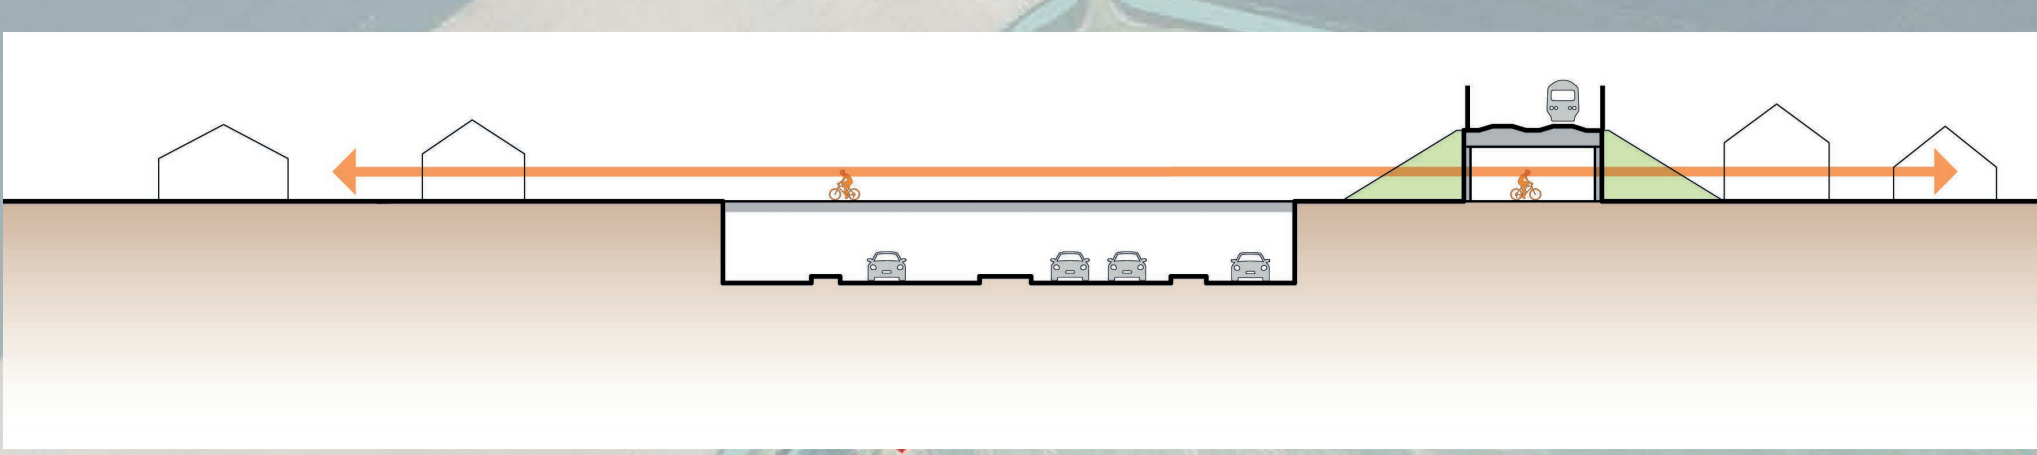

Schaal 1:2000

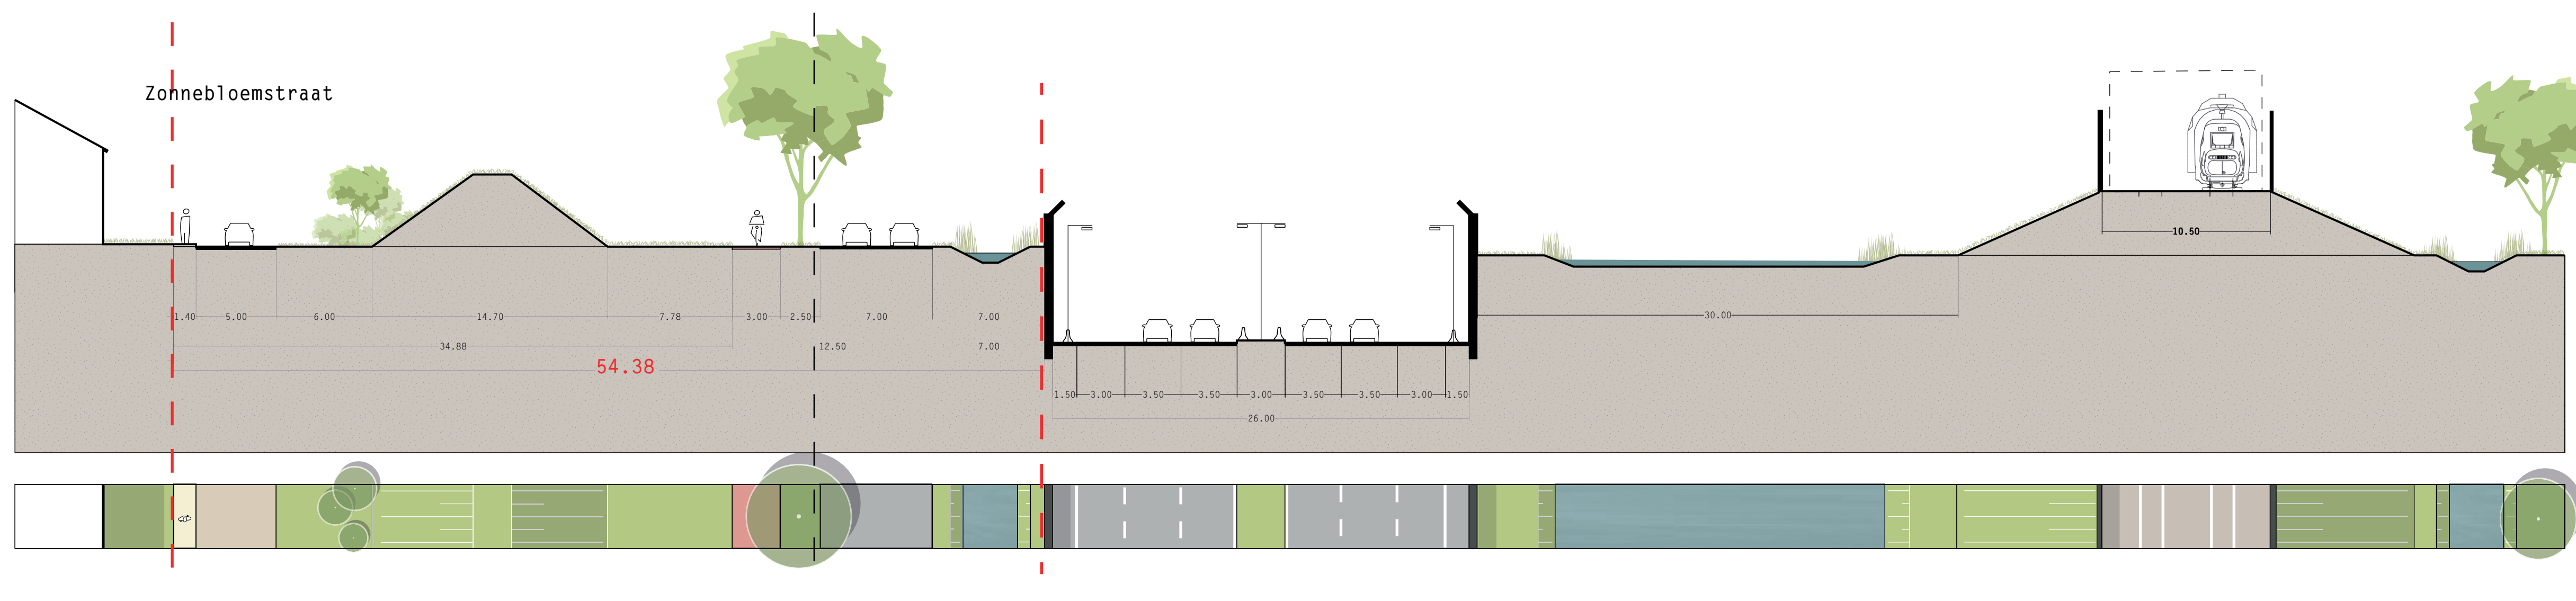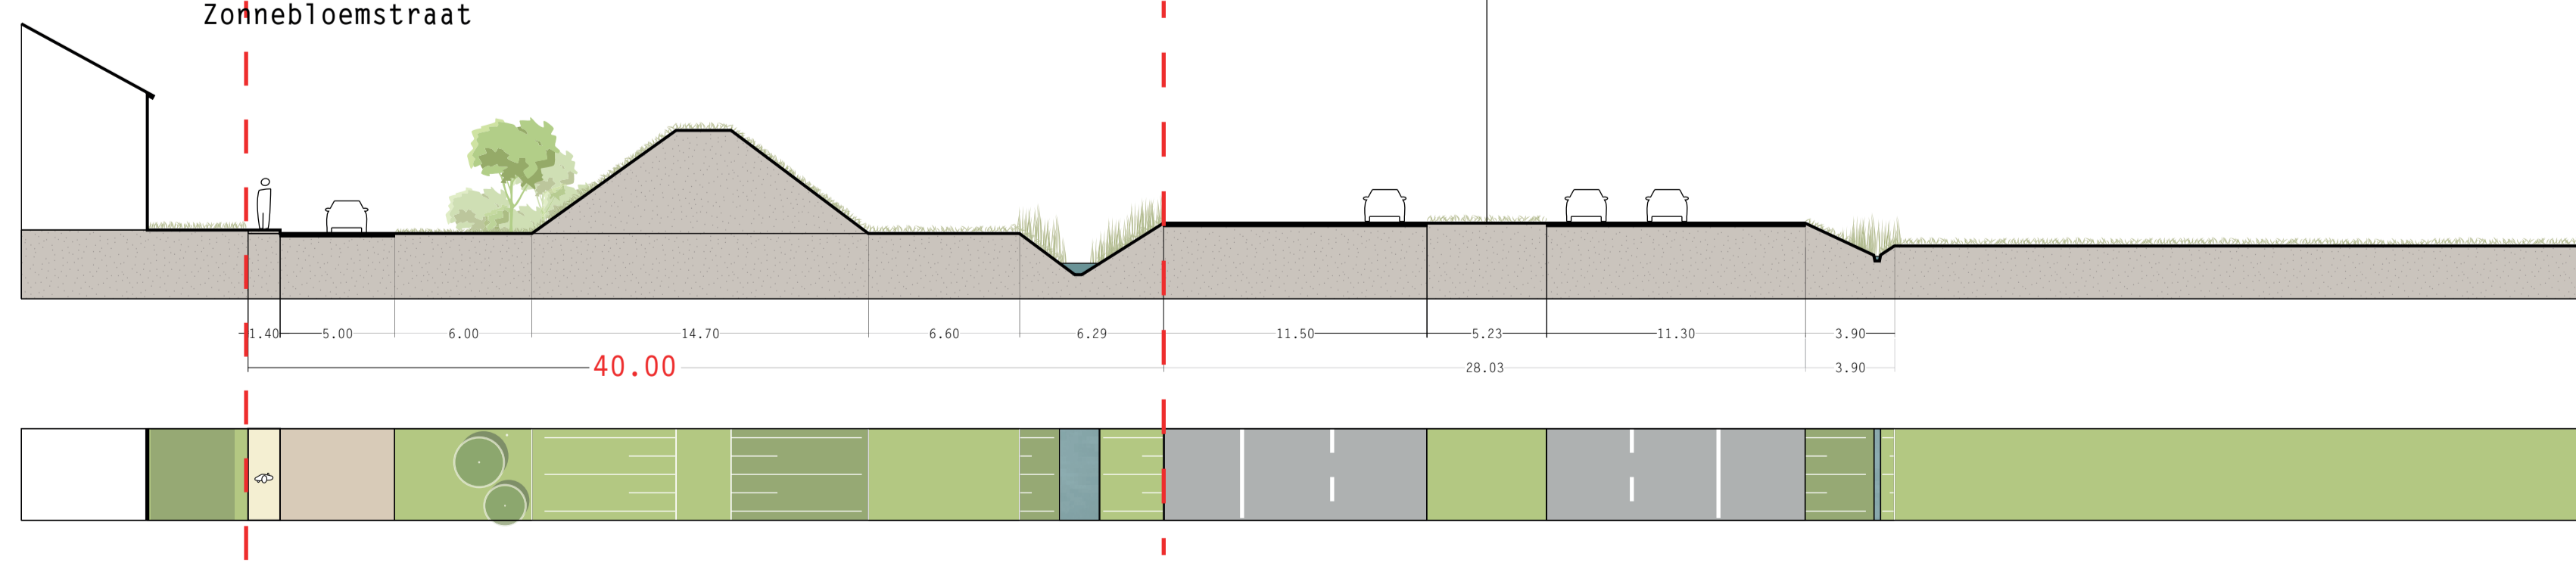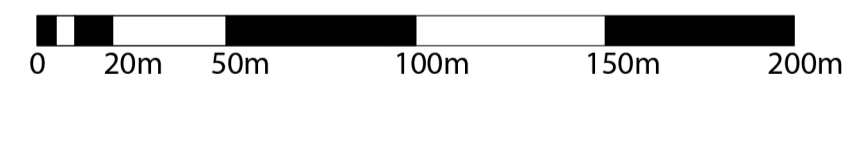



Schaal 1:2000

