



**Ontwerp
Gewestelijk ruimtelijk uitvoeringsplan
'Herstructurering kleigroeve Argex –
wijziging'**

In Kruibeke en Zwijndrecht

Bijlage I. Grafisch plan



**Vlaamse
overheid**

**DEPARTEMENT
OMGEVING**

Het ontwerp van gewestelijk ruimtelijk uitvoeringsplan 'Herstructurering kleigroeve Argex – wijziging' ligt op grondgebied van Kruibeke en Zwijndrecht.

Dit document is bijlage I, het '**Verordenend grafisch plan**' voor het ontwerp-GRUP 'Herstructurering kleigroeve Argex – wijziging'.

Het ontwerp-GRUP bestaat uit volgende documenten:

- **Bijlage I. Verordenend grafisch plan**
- Bijlage II. Verordenende stedenbouwkundige voorschriften
- Bijlage IIIa. Toelichtingsnota – tekst
- Bijlage IIIb. Toelichtingsnota – kaarten
- Bijlage IV. Plan-MER

Er worden geen bestemmingswijzigingen doorgevoerd die aanleiding kunnen geven tot een vergoeding (planschadevergoeding, planbatenheffing, kapitaalschadecompensatie of gebruikerscompensatie), zodat het ontwerp-GRUP geen register bevat.

De elementen m.b.t. de watertoets zijn geïntegreerd in het plan-MER.


Een passende beoordeling of verscherpte natuurtoets is niet vereist.

Een RVR of ruimtelijk veiligheidsrapport is niet vereist.

de ontwerpers,

Griet DE MULDER

Peter DAVID

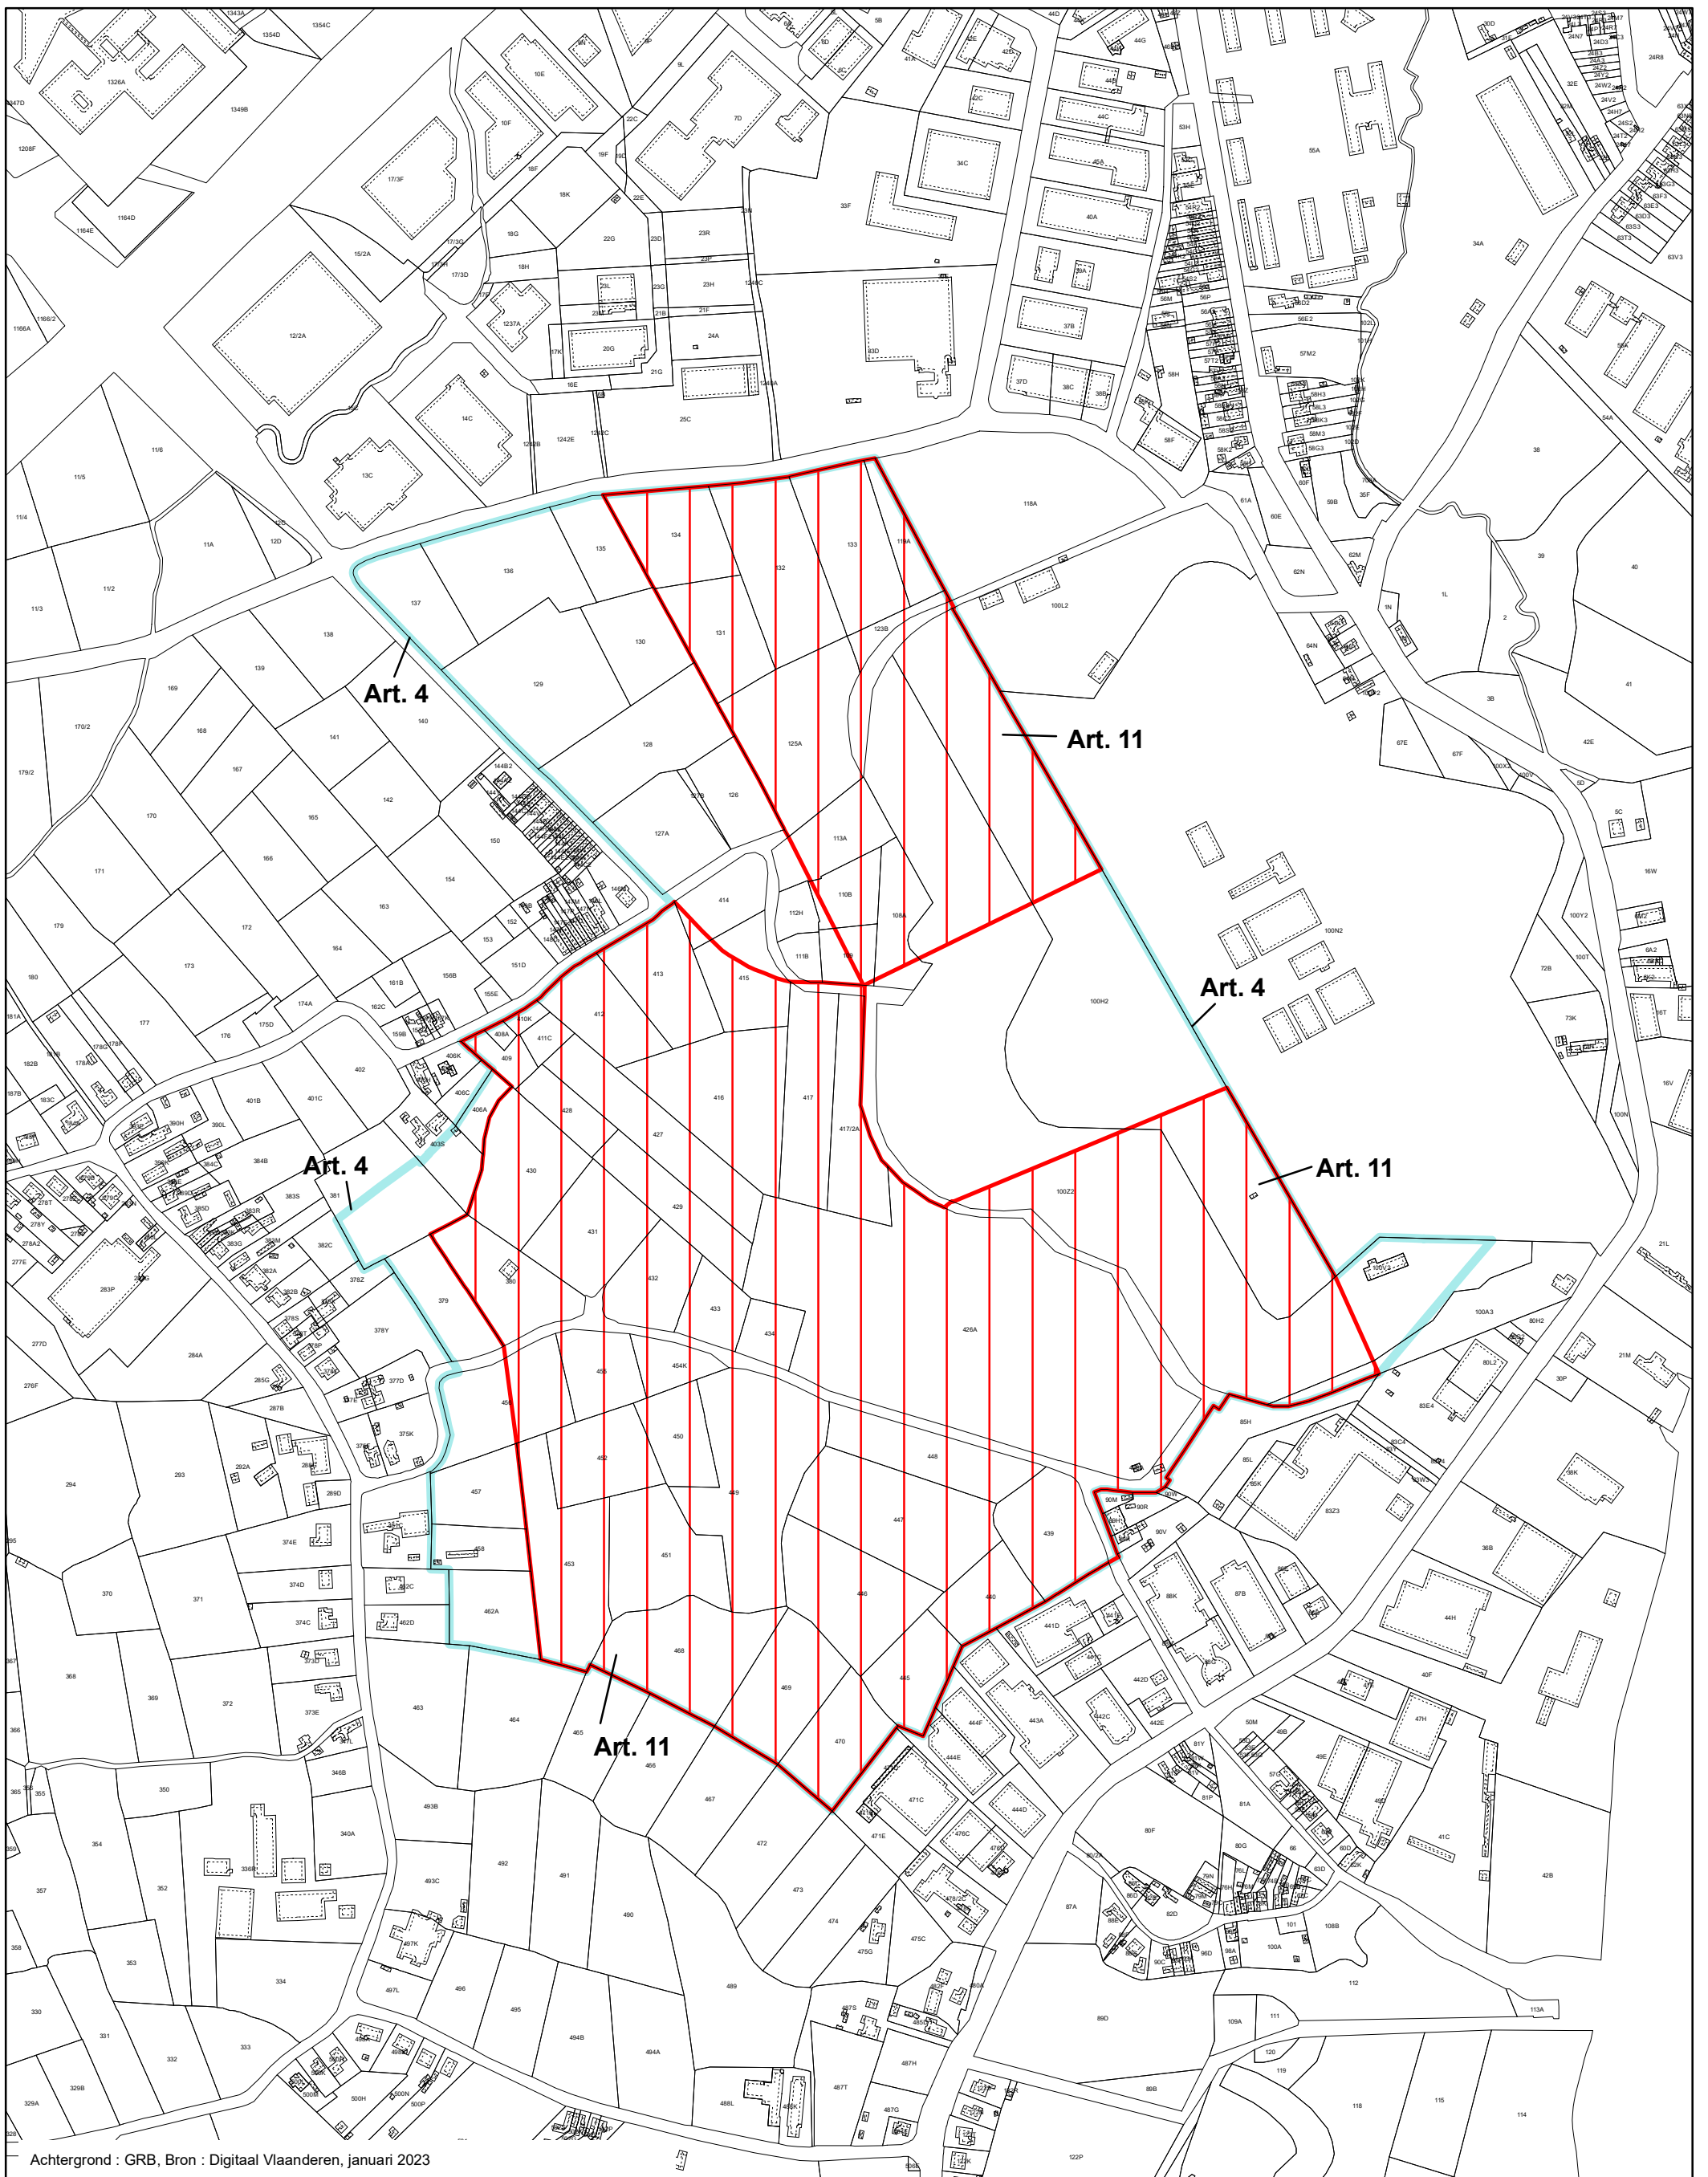

Achtergrond : GRB, Bron : Digitaal Vlaanderen, januari 2023

GEWESTELIJK RUIMTELIJK UITVOERINGSPLAN
 Herstructurering kleigroeve Argex - wijziging
 Bijlage I Verordenend Grafisch Plan

Plancode - 2.12_00568_00001
 Ontwerp

schaal : 1:5.000



DEPARTEMENT
OMGEVING

