

Opp reeds op hoogte tot onderzijde afwerklaag 29 805m² (groene arcering)

Voormalige LKW-groeve (huidige eigenaar ANB)

AFGEWERKTE OPP 28 560m² (incl zone onder depot)

AFGEWERKTE OPP 41 934m² (incl depot)

Groeve Grondzorg Limburg

Groeve Artilaval

depot bovengrond tbv afwerklaag opp 2 552m²

Opp reeds op hoogte tot onderzijde afwerklaag 28 802m²

stockage bovengrond tbv afwerklaag

Opp reeds op hoogte tot onderzijde afwerklaag 14 112m² (groene arcering)

depot bovengrond tbv afwerklaag

AFGEWERKTE OPP 15 282m² (incl. opp. onder depot)

Legende afgewerkte opp.


- Zone afgewerkt tot 1.5m onder eindniveau
- Zone in exploitatie/afwerking
- Zone volledig afgewerkt
- Depots (t.b.v. aanvulling onder afwerklaag)
- Depots (t.b.v. aanvulling afwerklaag)
- Depots (zand, af te voeren)

Legende

- 88.73 hoogtepunt (met hoogmeter)
- 88.73 hoogte (bzw. scann (hoogte))
- ↑ verkeersbord
- paalsteen
- waterleiding
- paal
- Lambert 72 coördinaten (met afmeting op de tekening)
- rand rijweg
- rand omverhard
- rand begroeiing
- aslijn spoorweg
- teen talud
- insteek talud
- aslijn spoor
- perceelsgrenzen
- hoogtelijn (nabov. 2m)
- gemeentegrenzen
- onverharde weg
- bestaand gebouw
- werkvlak

Overzicht oppervlaktes per 27-02-2024

	2020	2021	2022	2023
Afgewerkt tot eindrelief/grondshotel gerealiseerd				
* Groeve Grondzorg Limburg	19 970m²	19 970m²	28 560m²	28 560m²
* Groeve Artilaval	24 487m²	24 487m²	27 611m²	41 934m²
Zuidelijke zone (voormalige schoonwatersijver) afgewerkt	15 282m²	15 282m²	15 282m²	15 282m²
Totaal grondshotel afgewerkt	59 739m²	59 739m²	71 453m²	85 776m²
Afgewerkt tot onderzijde eindafwerklaag (bovenste 1.5m bodem in functie van natuurinrichting nog aan te brengen)				
* Groeve Grondzorg Limburg	3 983m²	32 356m²	31 910m²	43 917m²
* Groeve Artilaval	8 919m²	30 502m²	34 090m²	28 802m²
Extra zones afgewerkt tot onderzijde eindafwerklaag	12 902m²	62 858m²	66 000m²	72 719m²
Totaal grondshotel afgewerkt + eindafwerklaag 1.5m nog aan te brengen	72 641m²	122 597m²	137 453m²	158 495m²
Nog af te werken oppervlakte	162107.00	112 151m²	97 295m²	76 253m²
Totaal af te werken oppervlakte (Grondzorg + Artilaval)	234 748m²	234 748m²	234 748m²	234 748m²

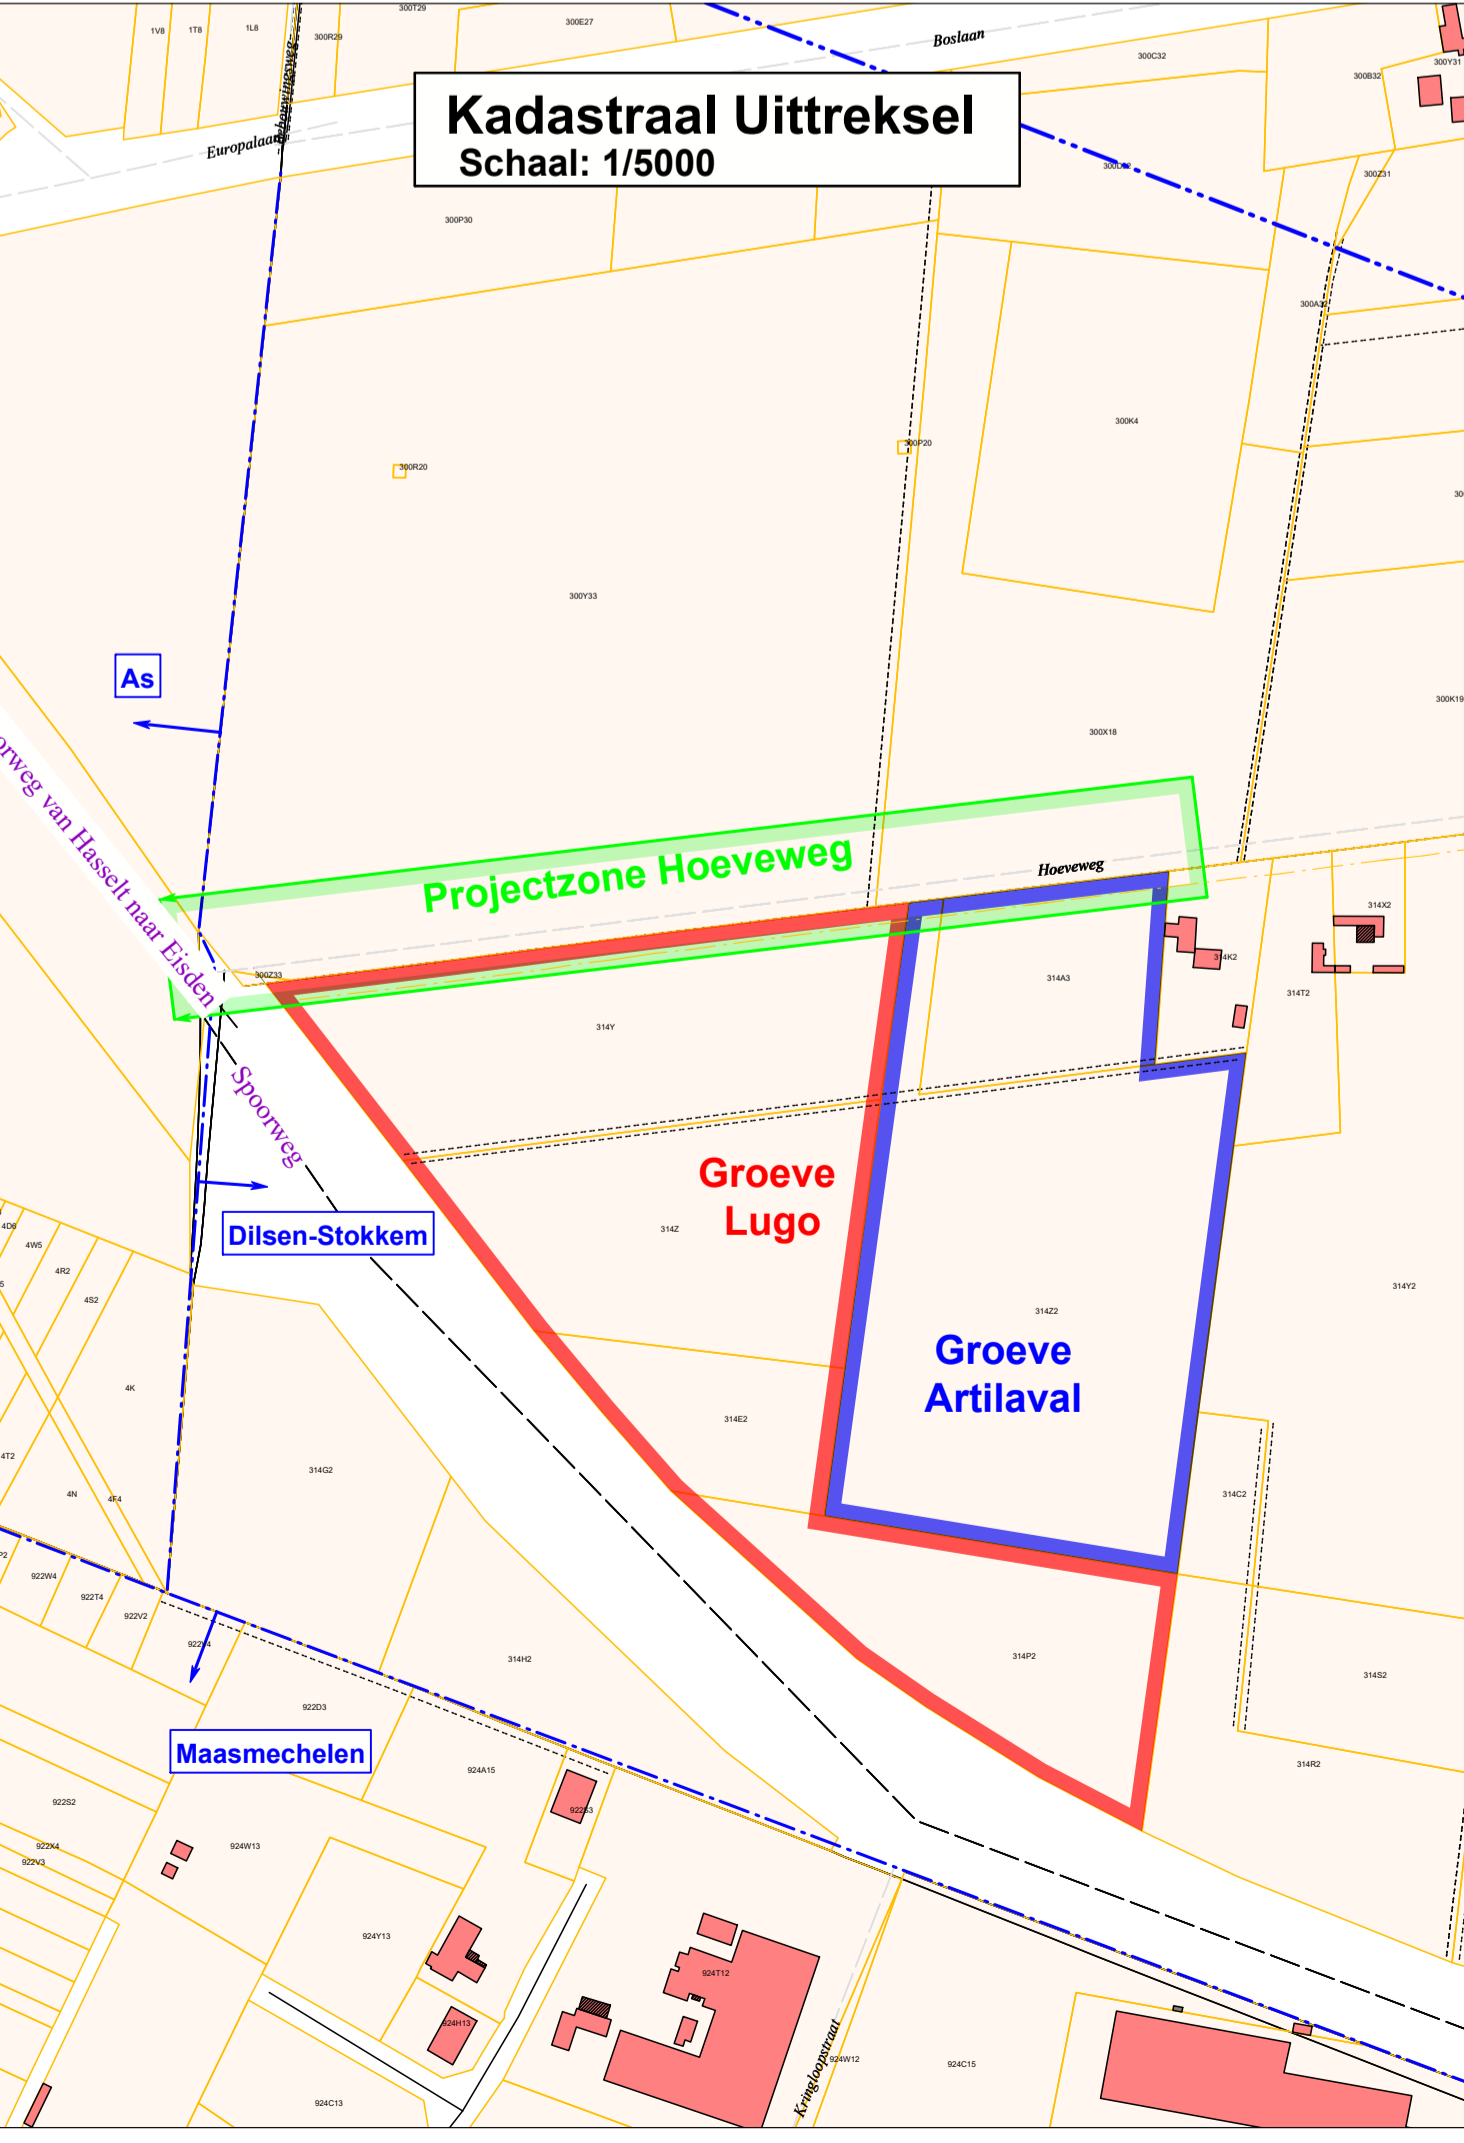

Opmerkingen:
 - de metingen zijn deels uitgevoerd met RTK-GPS, deels door middel van vliegdata (B, BE, BARE)
 - de Lambert-coördinaten en de hoogterefering tov van TAW zijn bepaald dmv. Flexos (BEREF-parameters)
 - de digitale tekening bevat meer (hoogte-)gegevens dan weergegeven op de planafdruk

Plandatum 20-03-2024	Status <input checked="" type="checkbox"/> concept <input type="checkbox"/> definitief	Omschrijving aanpassingen Correctie oppervlaktes reeds afgewerkte zone
Groeve Grondzorg Limburg & Artilaval Situatie per 27 februari 2024 tbv VGR Overzicht afgewerkte oppervlaktes		
Opgesteld door PS-Survey	Datum: 27-02-2024 + 07-03-2024	Opgesteld door: De landmeter
Meetmethode RTK-GPS, Total Station, Nivo, Pining, anders	Gemeten door: VF + TV	Tom Vanderhoven
Opdrachtgever: Artilaval nv Nieuwheidlaan 1527 3600 Dogaalbeek	De Coster nv	Gecontroleerd door: De landmeter-expert
<small>Ophovenstraat 58 3600 Maasmechelen tel: 089 / 86 17 04 fax: 089 / 86 58 82 psurvey@psurvey.be www.psurvey.be</small>	<small>tekening nr: 059-12 Planblad_2</small>	<small>Ing. Peter Strigencz (nr. tableau = LAN040325)</small>