


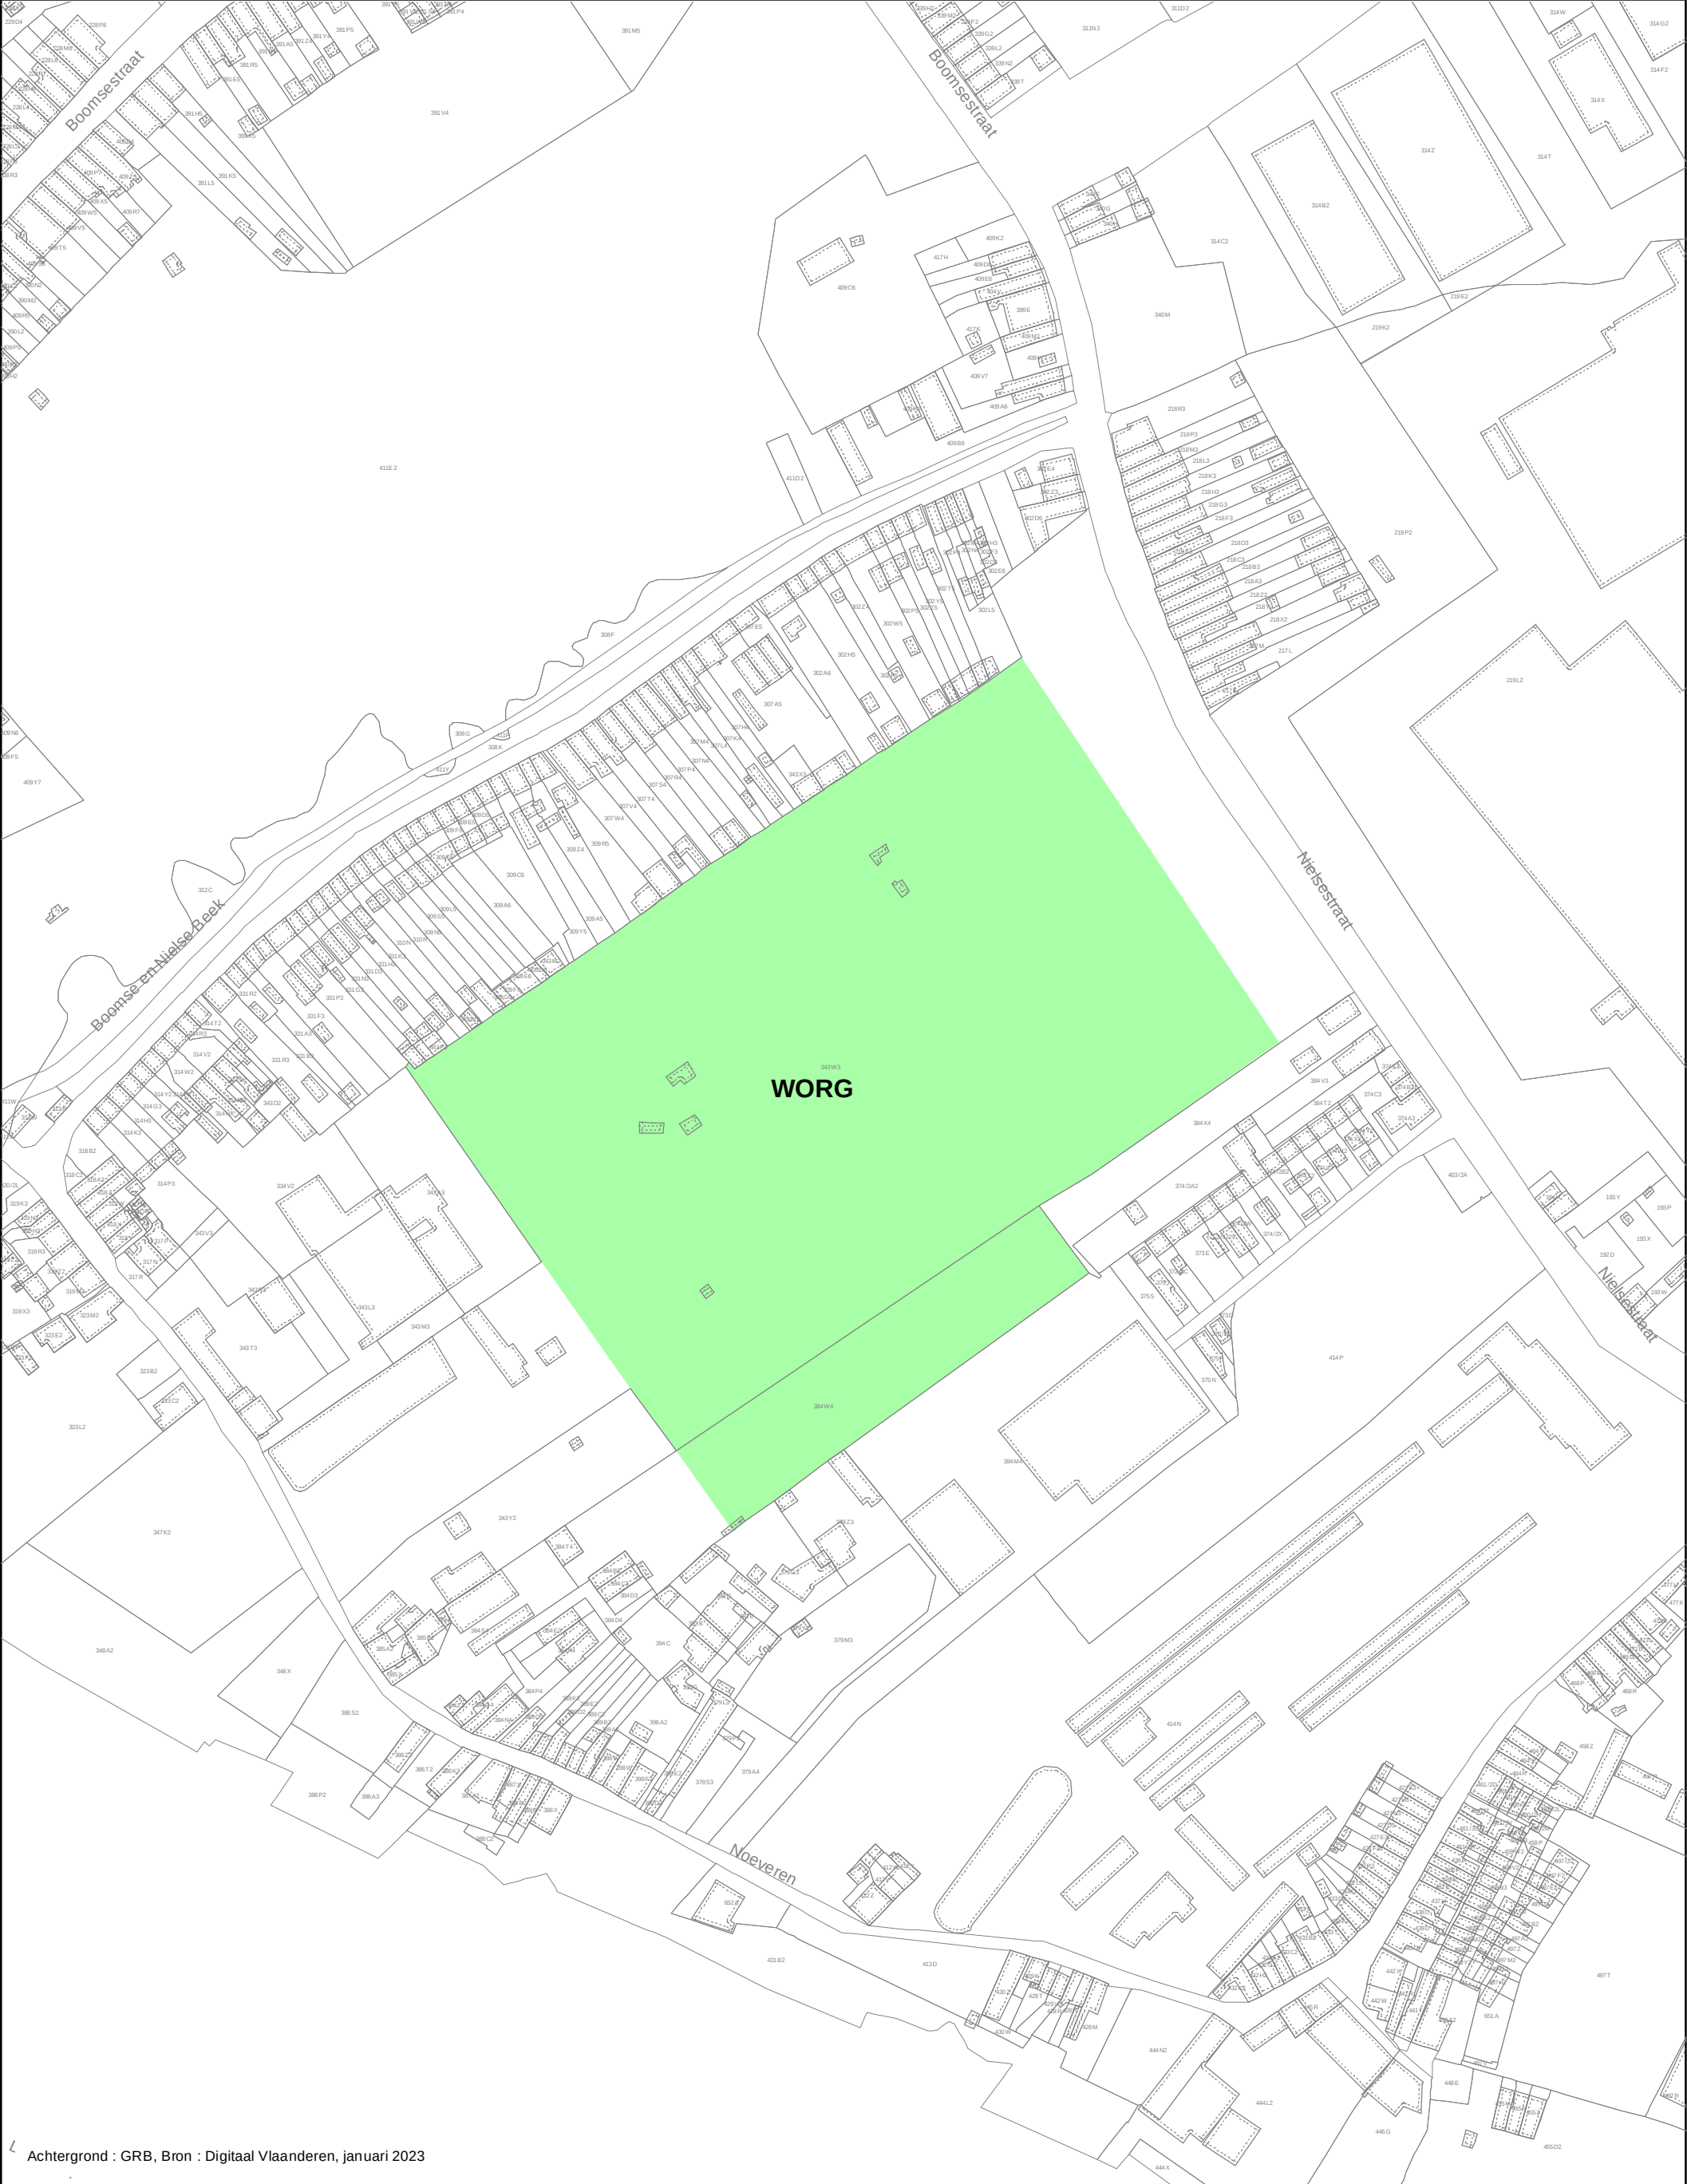

Achtergrond : GRB, Bron : Digitaal Vlaanderen, januari 2023

WATERGEVOELIG OPENRUIMTEGEBIED
Bijlage I. Verordenend grafisch plan bij het besluit van de Vlaamse Regering van datum [...] houdende de definitieve aanduiding van het watergevoelig openruimtegebied
Noeveren in Boom

Definitieve aanduiding WOR_02000_273_00021_00001	schaal : 1:2.000
	DEPARTEMENT OMGEVING

