


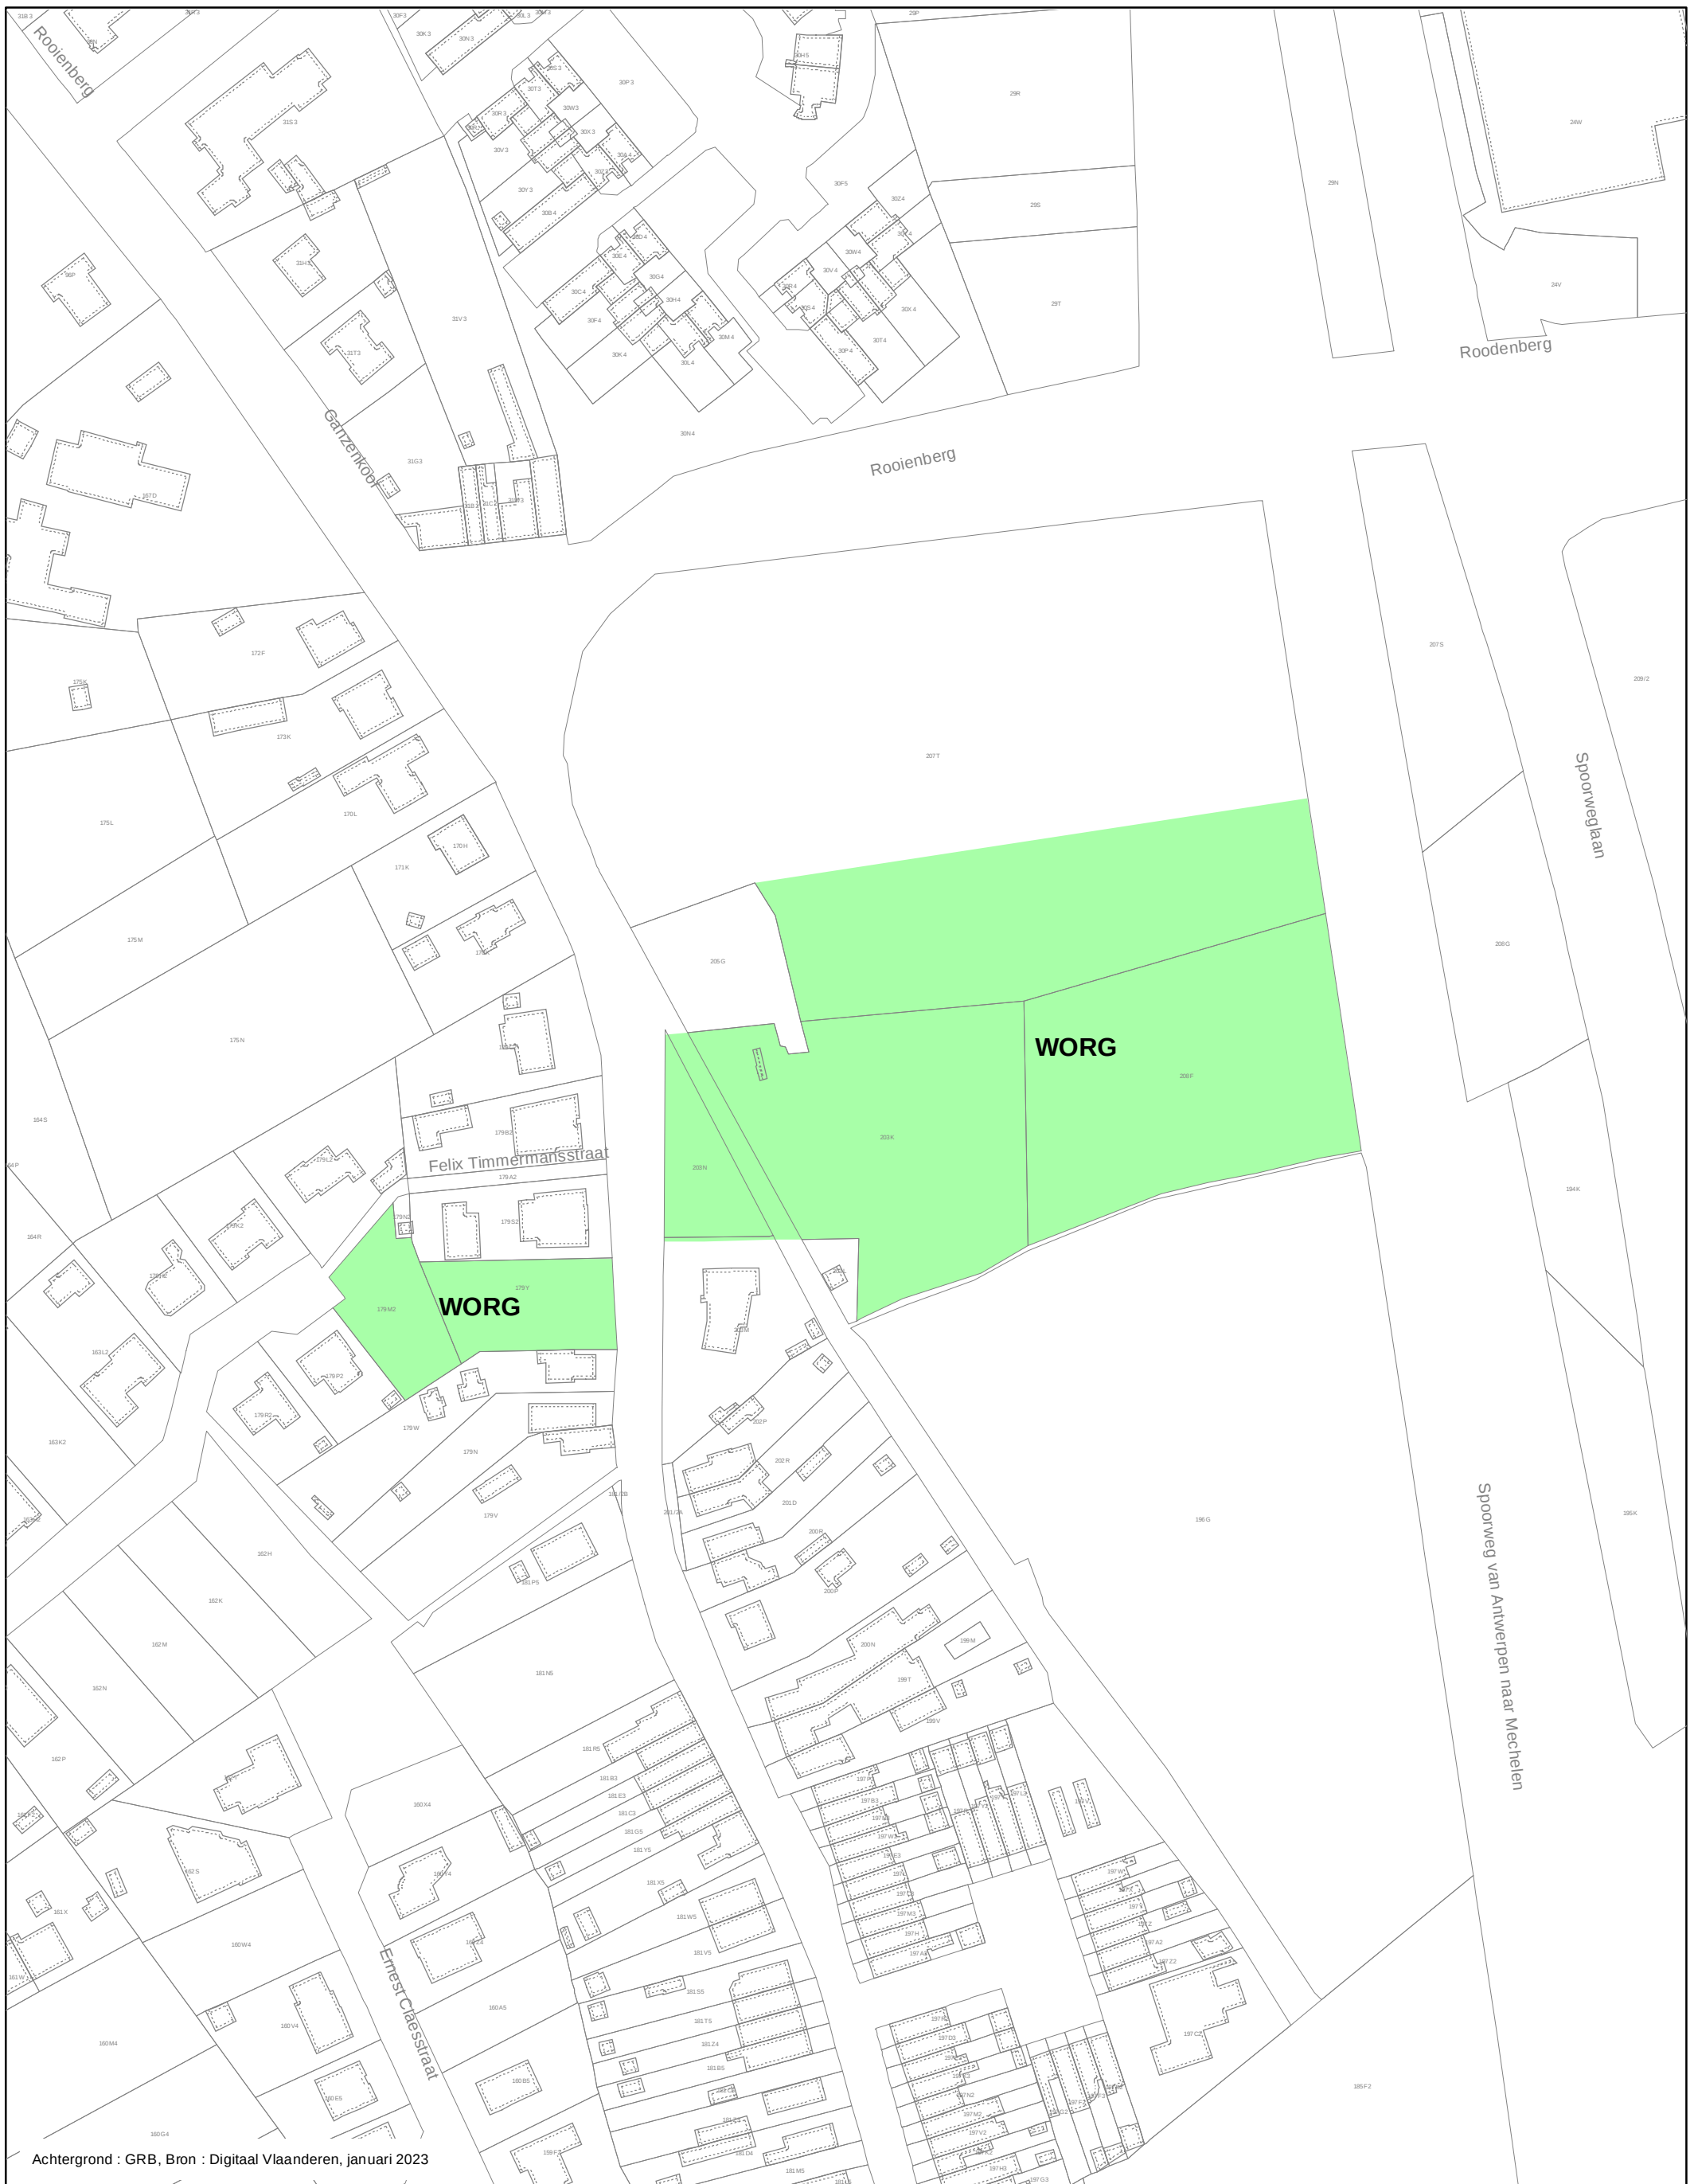

WATERGEVOELIG OPENRUIMTEGEBIED

Bijlage I. Veroderend grafisch plan bij het besluit van de Vlaamse Regering van datum [...] houdende de definitieve aanduiding van het watergevoelig openruimtegebied Spoorweg in Duffel

Definitieve aanduiding WOR_02000_273_00033_00001

schaal : 1:1.500



DEPARTEMENT
OMGEVING

0 25 50 M

