


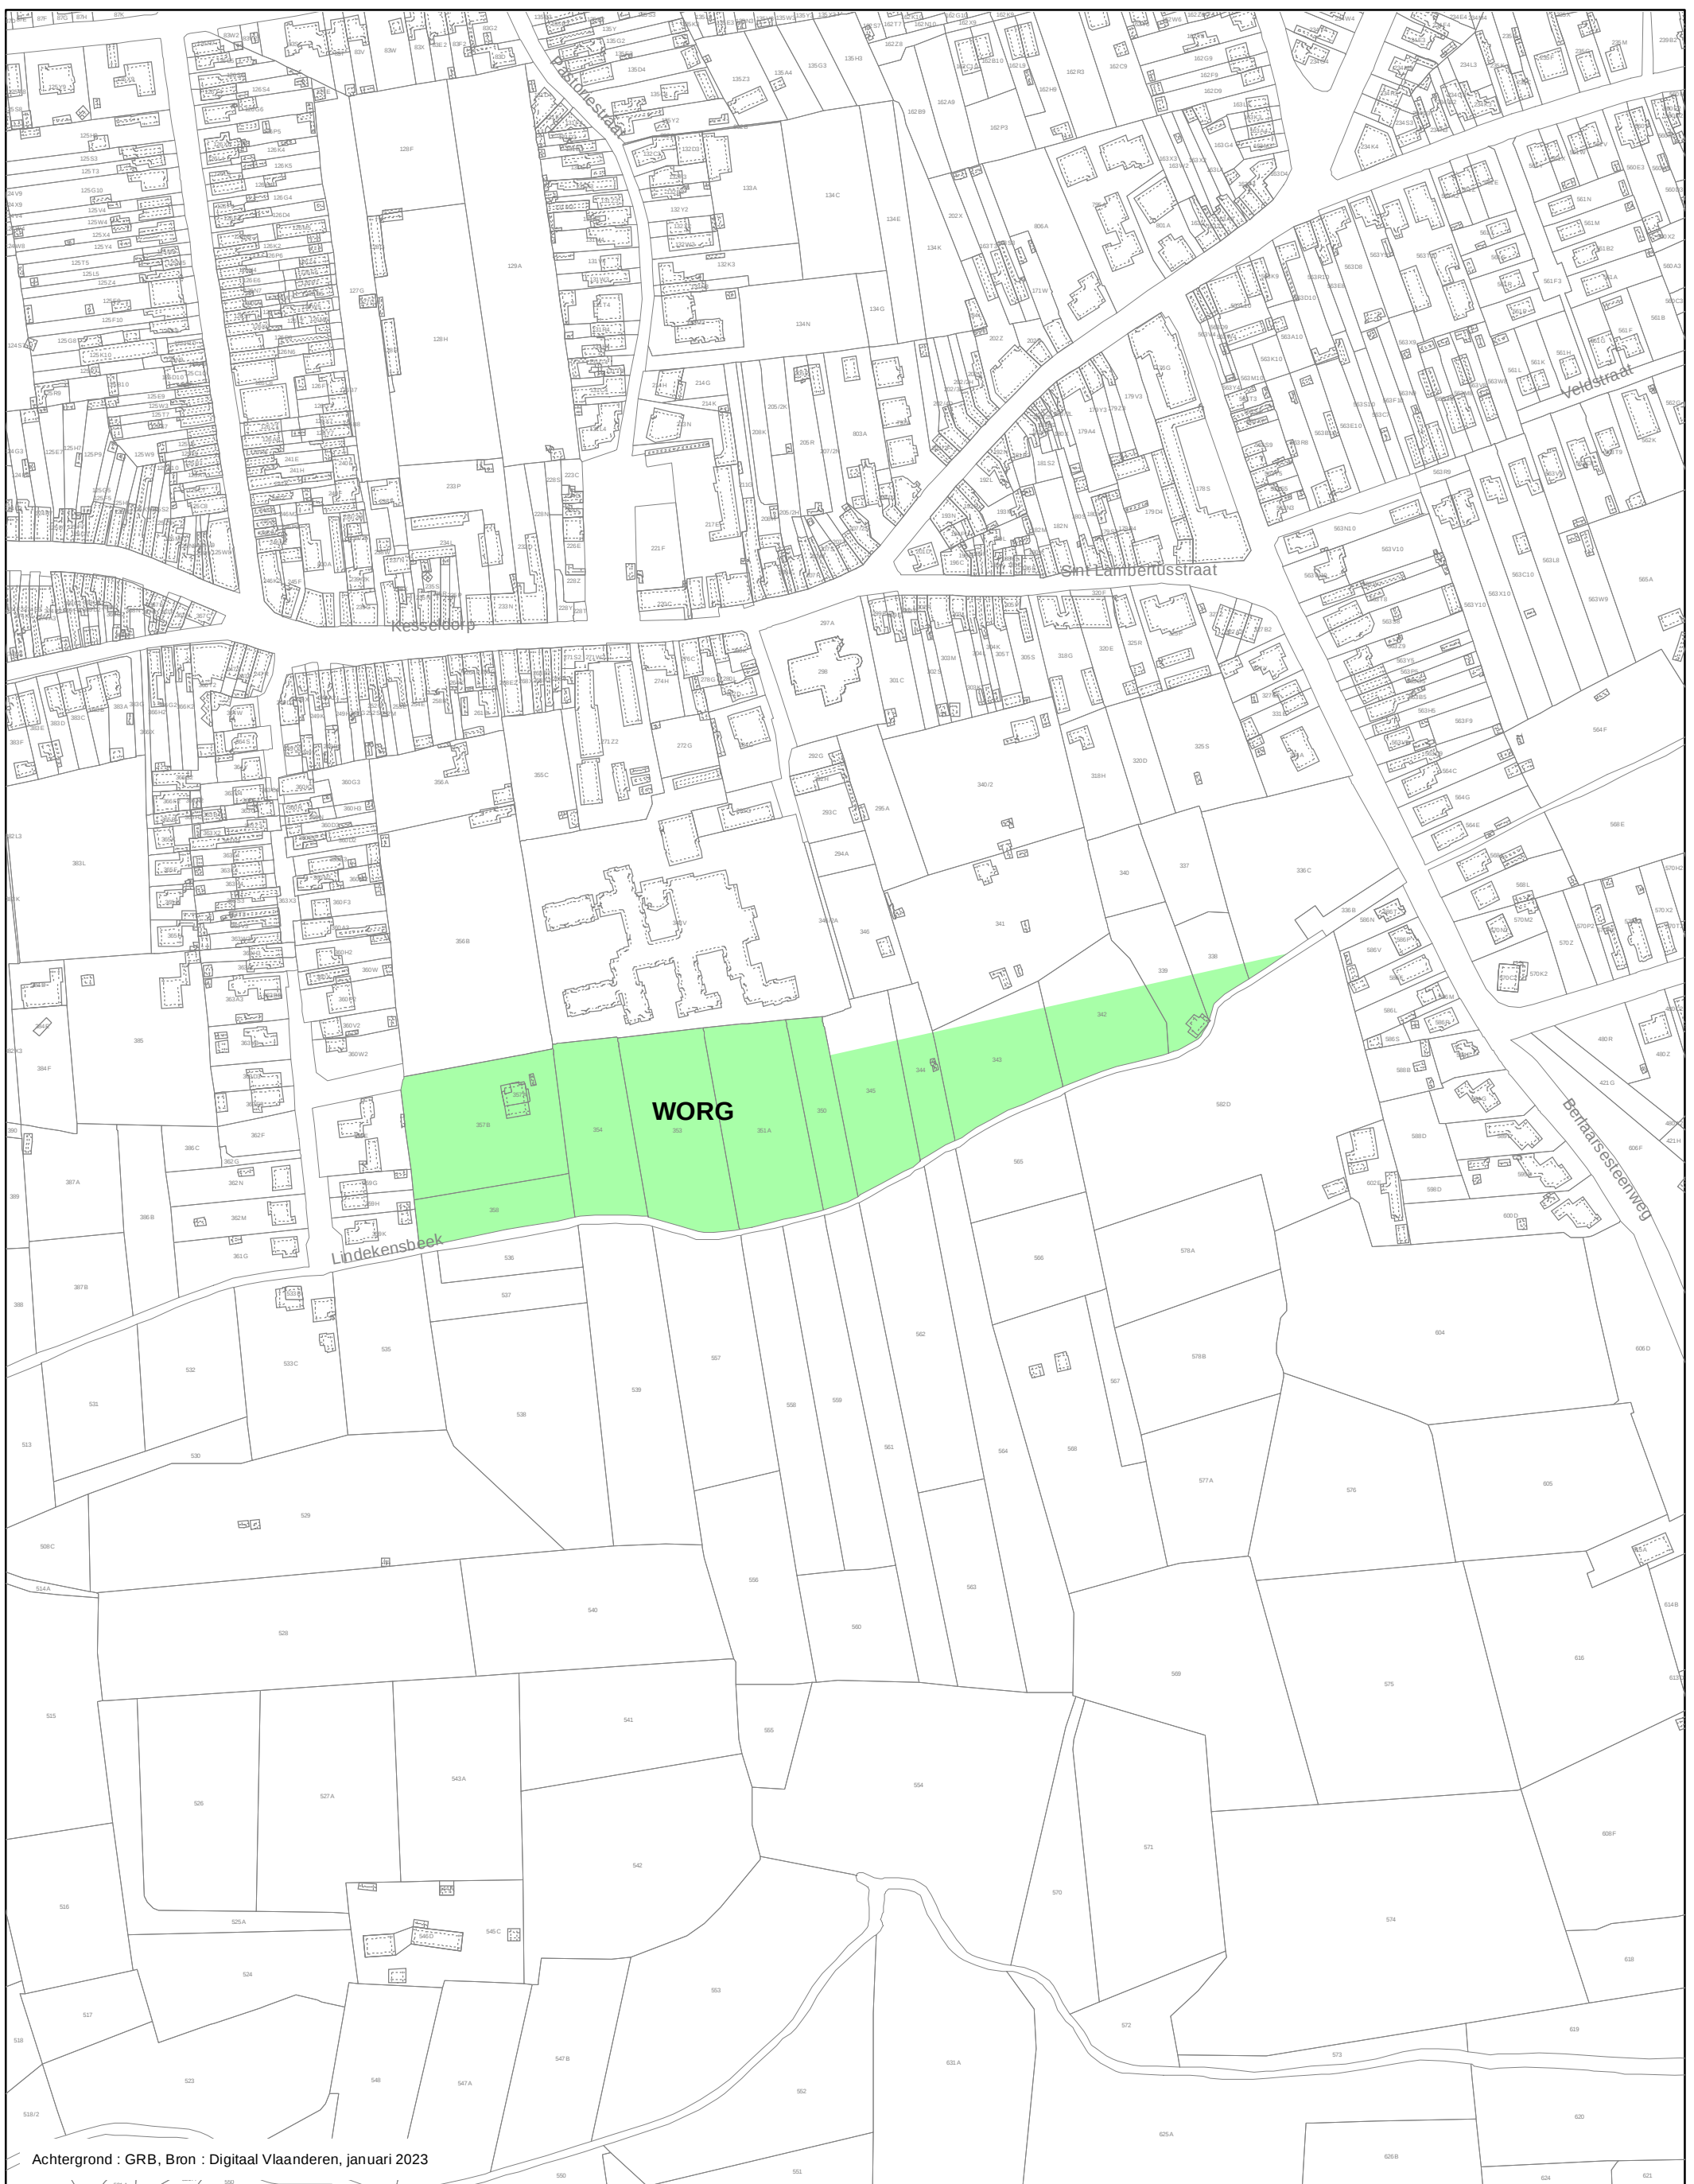

WATERGEVOELIG OPENRUIMTEGEBIED

Bijlage I. Verordening grafisch plan bij het besluit van de Vlaamse Regering van datum [...] houdende de definitieve aanduiding van het watergevoelig openruimtegebied Kerkenbroek in Nijlen

Definitieve aanduiding WOR_02000_273_00081_00001

schaal : 1:3.000



DEPARTEMENT
OMGEVING

0 25 50 M

