



Gewestelijk ruimtelijk uitvoeringsplan 'Herstructurering kleigroeve Argex – wijziging'

In Kruibeke en Zwijndrecht

Bijlage I. Grafisch plan



**Vlaamse
overheid**

**DEPARTEMENT
OMGEVING**

Het gewestelijk ruimtelijk uitvoeringsplan 'Herstructurering kleigroeve Argex – wijziging' ligt op grondgebied van Kruikeke en Zwijndrecht.

Dit document is bijlage I, het '**Verordenend grafisch plan**' voor het GRUP 'Herstructurering kleigroeve Argex – wijziging'.

Het GRUP bestaat uit volgende documenten:

- **Bijlage I. Verordenend grafisch plan**
- Bijlage II. Verordenende stedenbouwkundige voorschriften
- Bijlage IIIa. Toelichtingsnota – tekst
- Bijlage IIIb. Toelichtingsnota – kaarten
- Bijlage IV. Plan-MER


Er worden geen bestemmingswijzigingen doorgevoerd die aanleiding kunnen geven tot een vergoeding (planschadevergoeding, planbatenheffing, kapitaalschadecompensatie of gebruikerscompensatie), zodat het ontwerp-GRUP geen register bevat.

De elementen m.b.t. de watertoets zijn geïntegreerd in het plan-MER.

Een passende beoordeling of verscherpte natuurtoets is niet vereist.

Een RVR of ruimtelijk veiligheidsrapport is niet vereist.

Het gewestelijk ruimtelijk uitvoeringsplan 'Herstructurering kleigroeve Argex – wijziging' is, in overeenstemming met artikel 2.2.3 VCRO, tot stand gekomen binnen een planteam, met de medewerking van de ruimtelijk planners Griet De Mulder en Peter David.

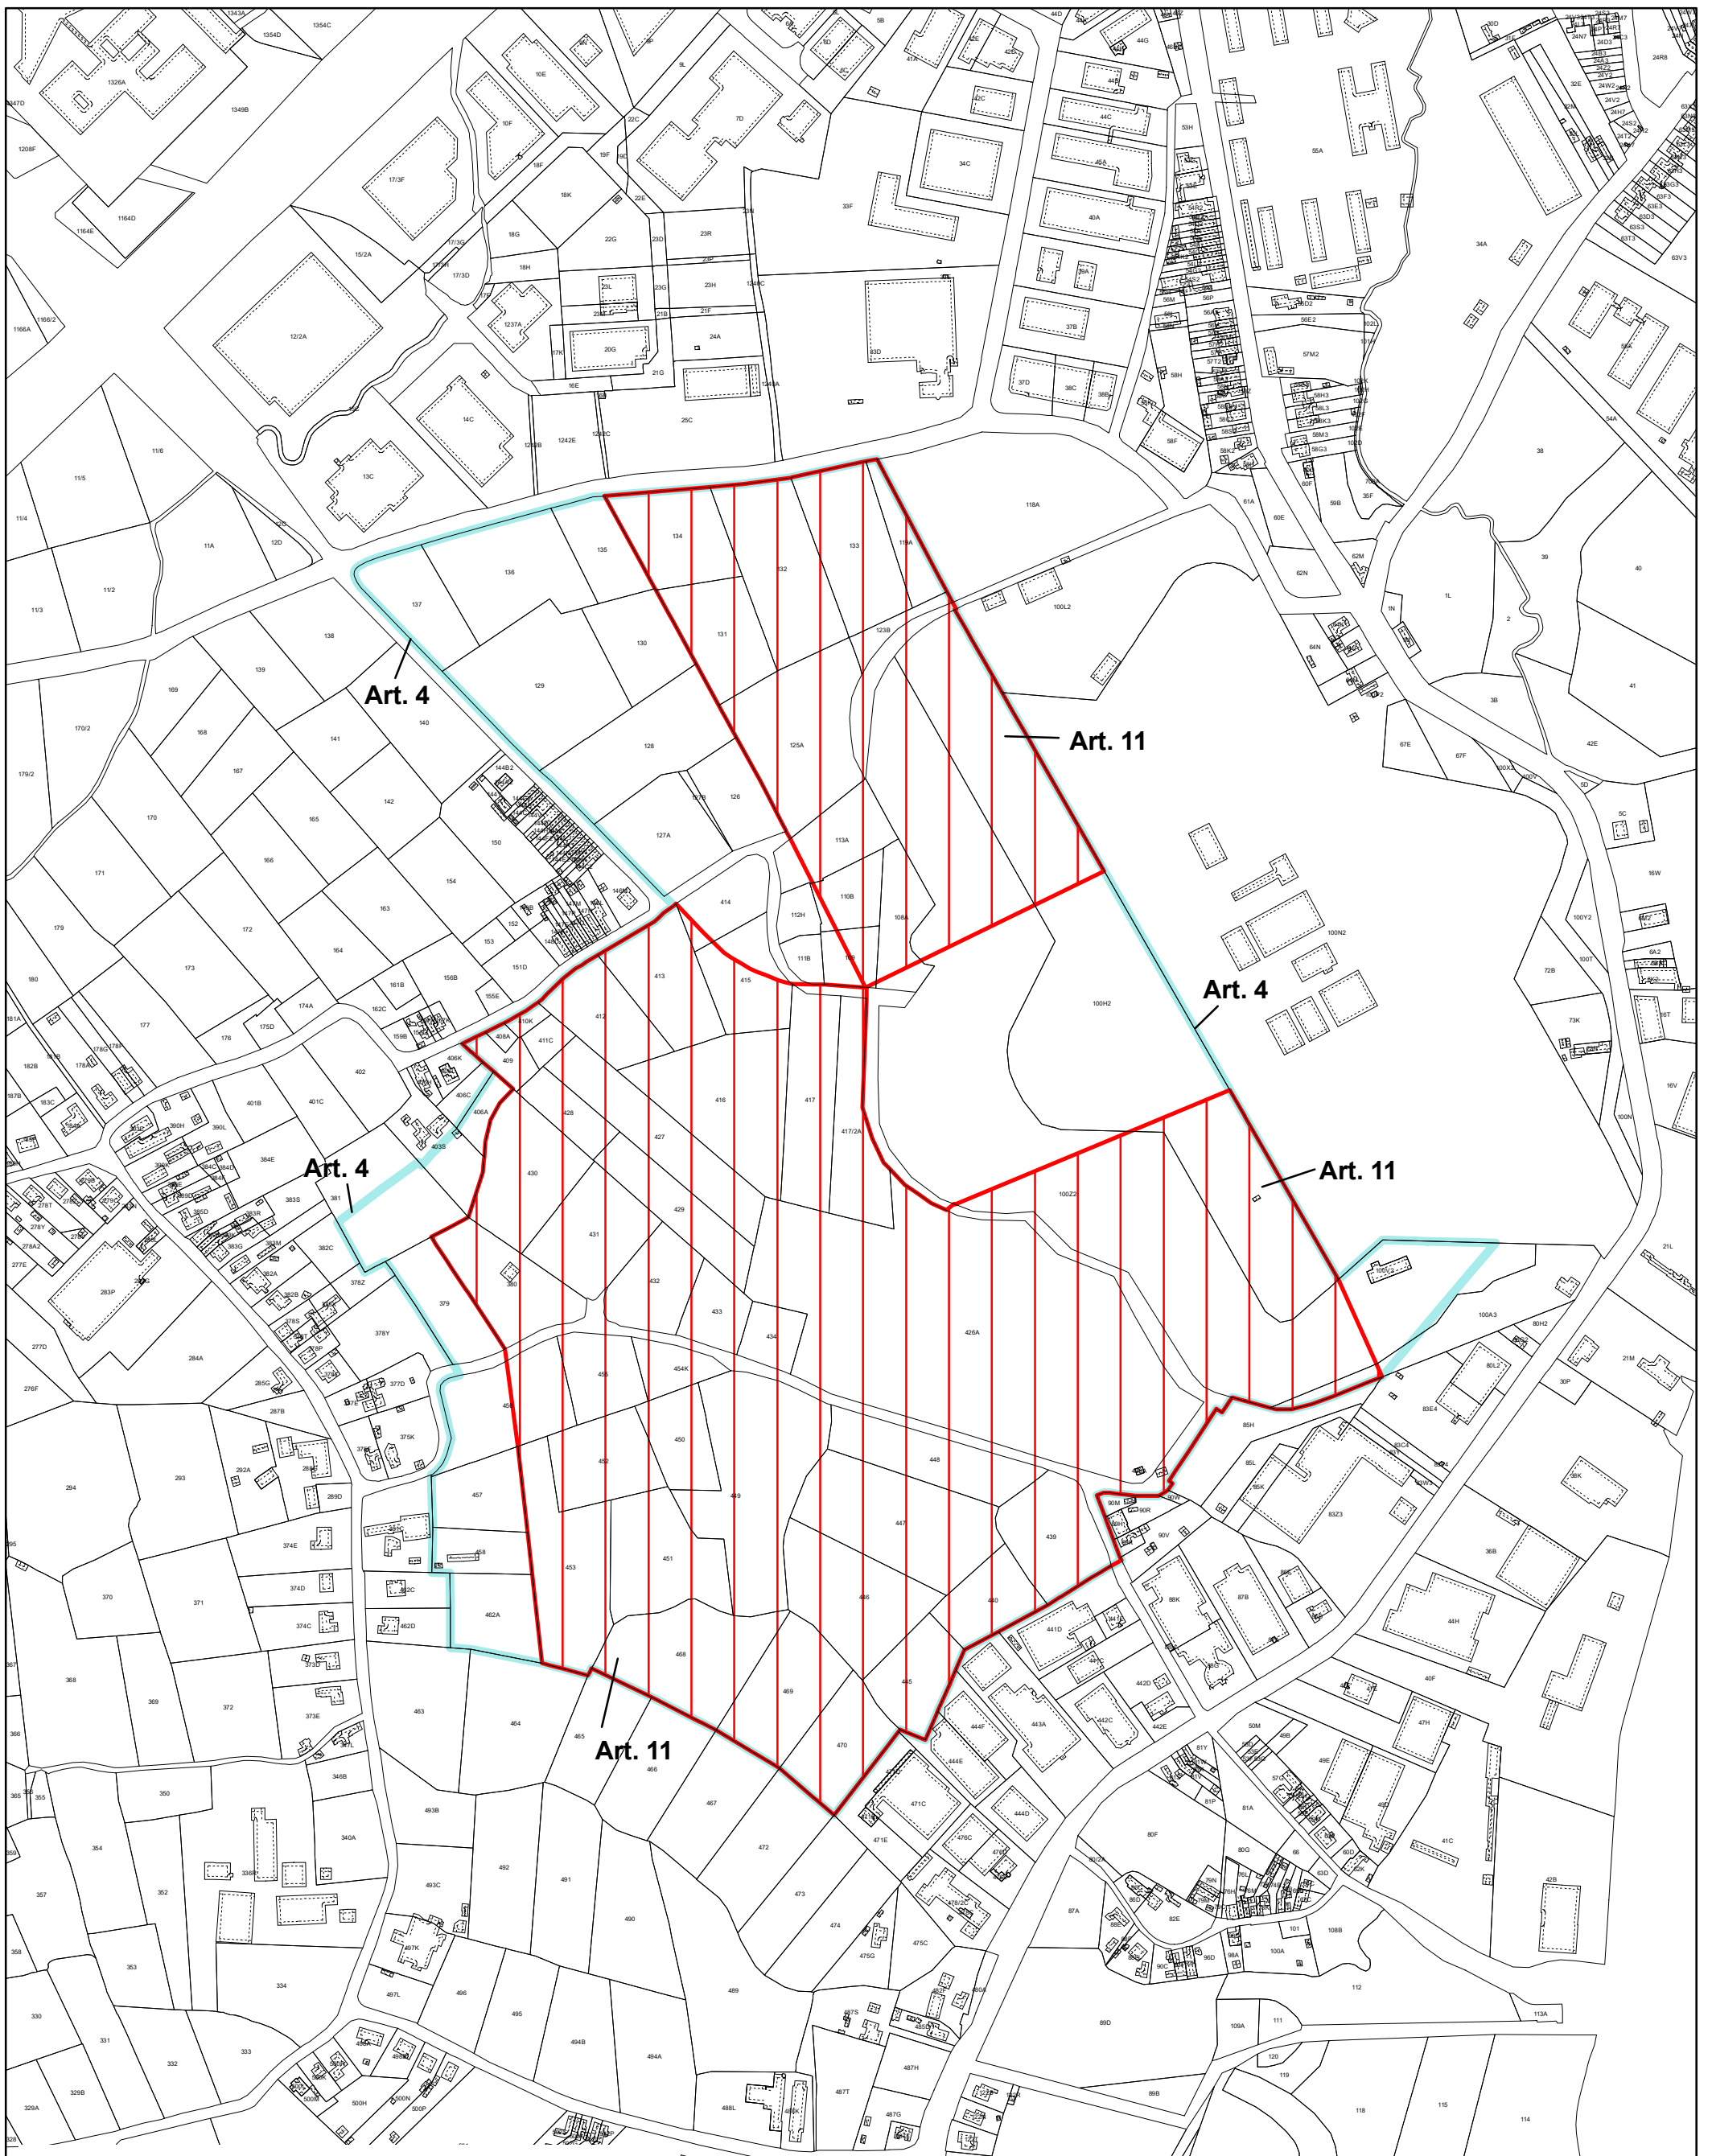

Achtergrond : GRB, Bron : Digitaal Vlaanderen, februari 2024

GEWESTELIJK RUIMTELIJK UITVOERINGSPLAN
 Herstructurering kleigroeve Argex - wijziging
 Bijlage I Verordenend Grafisch Plan

Plancode - 2.12_00568_00001
 Definitieve Vaststelling

schaal : 1:5.000



DEPARTEMENT
OMGEVING

