VR 2025 0310 DOC.0887/10

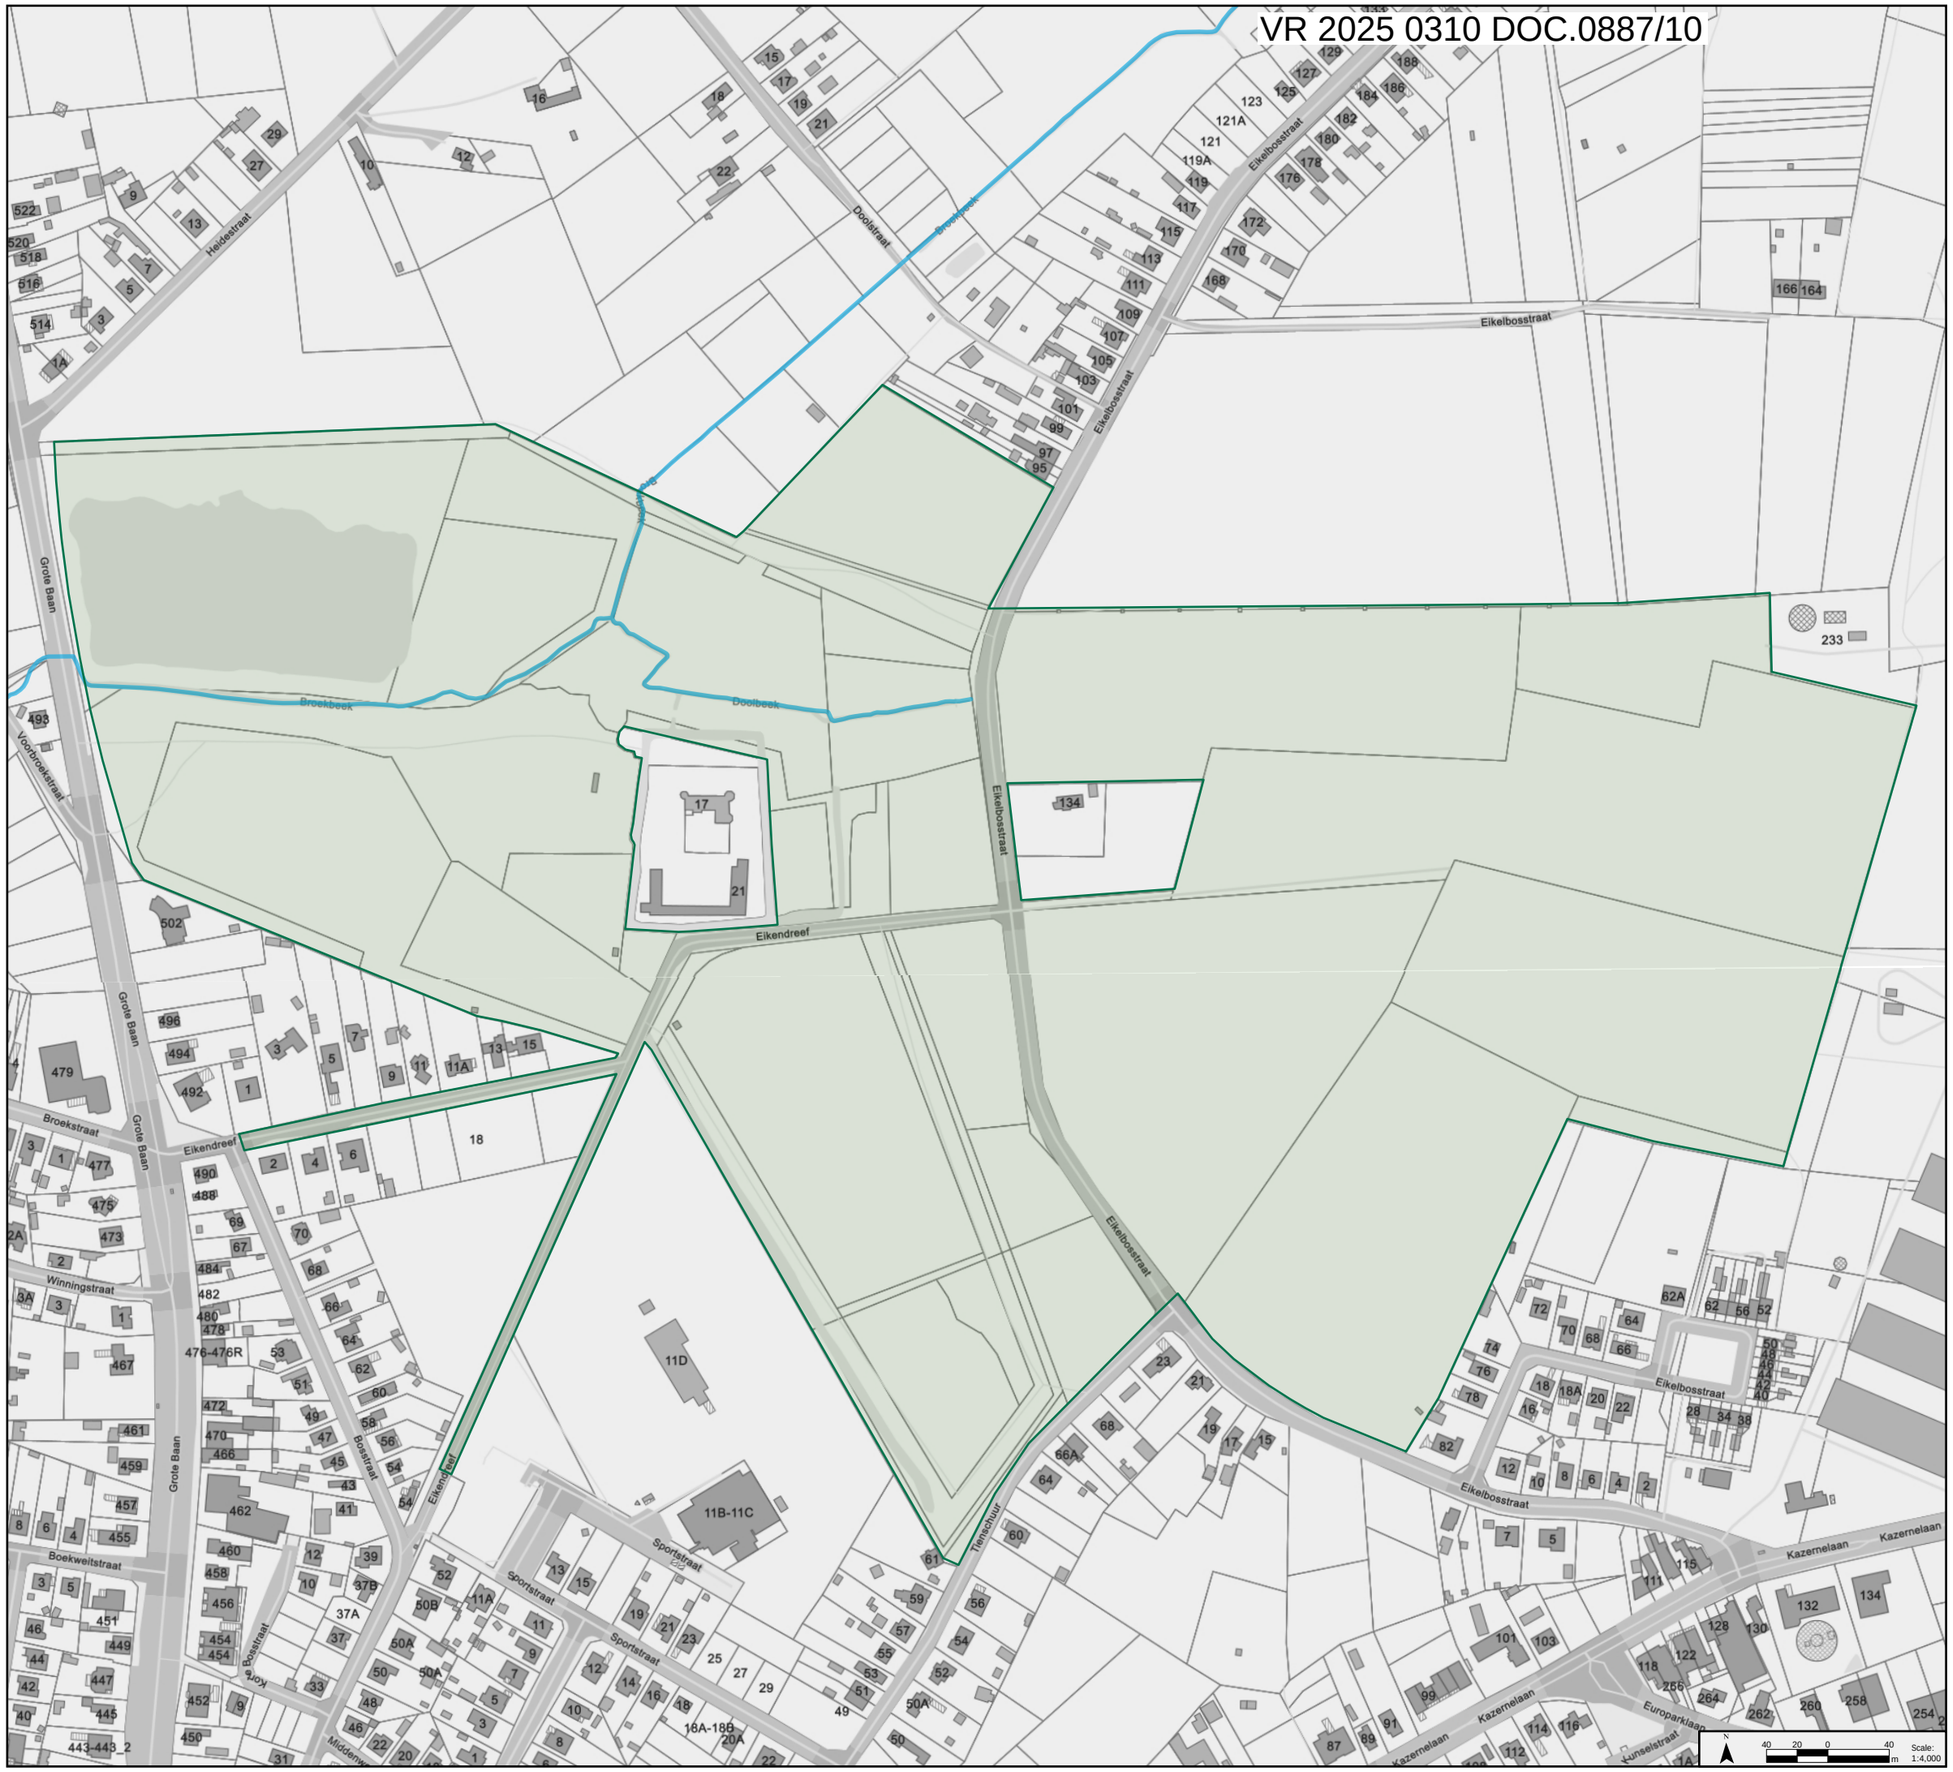

NOORD – ZUID LIMBURG

DE WERKVENNOOTSCHAP
Botanic Tower
Sint-Lazarussiaan 4-10
1210 Brussel

PDF: HofTerDolen-omgeving_afbakening na project NZL
Datum opmaak: 08/01/2025
Coördinaten: Belge Lambert 1972

Plan afbakening beschermd cultuurhistorisch landschap 'Kasteel Ter Dolen: Omgeving' na gedeeltelijke opheffing

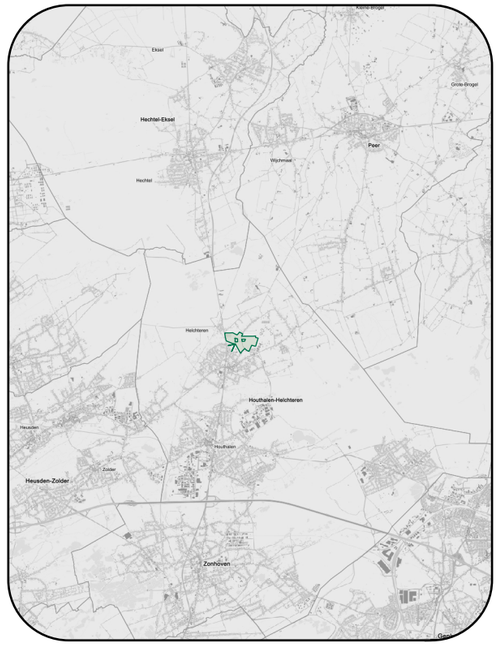

- Cultuurhistorisch landschap 'Kasteel Ter Dolen: Omgeving' na gedeeltelijke opheffing
- Broekbeek (VHA)