


Bijlage IV: register met de percelen waarop een bestemmingswijziging wordt doorgevoerd die aansluiting kan geven tot een planologische wijziging, een planatlaswijziging, een kapitaalschadecompensatie of een gebruikerscompensatie.

schaal 1:15000  
 0 50 100 200 m  
 Bijlage IV  
 Definitieve Vaststelling

Achtergrond:  
 GRB (februari 2017), Bron: AVI Agentschap voor Informatie Vlaanderen

Legende + disclaimer: zie bijlage IV (tekst)

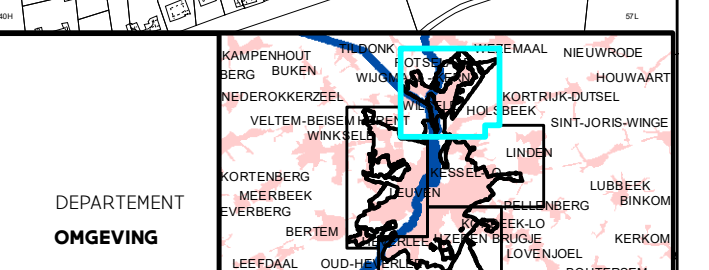

Gewaastijk Ruimtelijk Uitvoeringsplan 212\_20192\_00001  
 Abakering regionalestedelijk gebied Leuven - oostplan 1