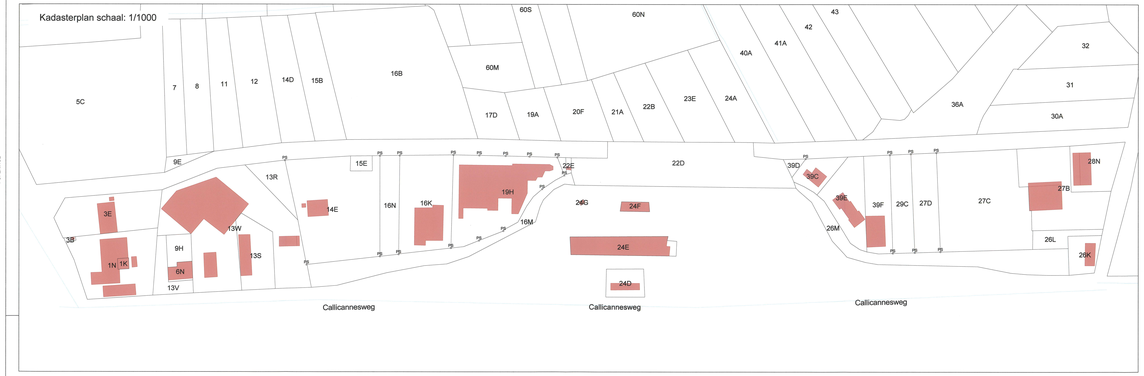

Coördinatenlijst referentiepunten in LAMBERT '72			
Puntnr.	X (m)	Y (m)	Z (m)
1	28368.219	168389.812	46.567
2	28368.328	168420.072	46.219
3	28366.990	168418.298	46.139
4	28363.559	168404.748	47.057
5	28718.770	168419.373	47.594
6	28167.291	168421.266	48.430
7	28122.556	168398.630	48.533
8	28170.414	168379.435	48.251
9	28252.446	168277.085	46.794
12	28414.905	168408.447	43.898
13	28178.202	168401.804	47.684
14	28190.389	168407.429	48.572
15	28364.585	168401.879	46.505
24	28444.199	168389.068	47.001

Perceelsgrenzen gereconstrueerd ahv:
- Plan der innemingen WA III 4156, 12-5-1980, Wegenfonds
- Plan der bijkomende inemingen bij WA III 4156, Wegenfonds
- diverse landmetersplannen M. Feys, 17-1-1987, 22-4-1989, 11-11-1985, 2-11-1987
- kadasterschets 1988 - 31 (percelen 24d, 24e, 24f, 24g)

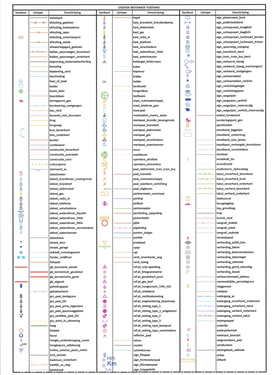

Vlaanderen
is wegen en verkeer

VLAAMSE OVERHEID
AGENTSCHAP WEGEN EN VERKEER
Wegen en Verkeer West-Vlaanderen
VAC Jacob van Maerlant
Koning Albert I-laan 120 bus B3, 8200 Brugge
Tel. 050 24 30 00
e-mail: wegen.westvlaanderen@mow.vlaanderen.be

Opgemaakt door:
JUNA HEINDRYCKX

Gezien om gevoegd te worden bij de beslissing van
waarbij de gemeenteraad met
EENPARIGHEID STEMMEN
VOOR DE GEMEENTERAAD

De secretaris | De voorzitter

Projectnummer	Dossiernummer	Bestuksnummer
xxx	xxx	xxx
plintbestand	1m3d8gj12012600.pdf	
Cad-bestand	1m3d8gj12012600.dgn	

Nummer van het plan
1M3D8J G 120126 00
entiteitscode | prefix | volgnummer | fase | index

Datum opmaak: 4/2/2016

Ingezien door de verantwoordelijke ingenieur, Brugge,
ir.-arch. Eveline WEYERS

Gezien en voorgesteld door het afdelingshoofd, Brugge,
ir. Koen SURDACOUTT

Gezien om gevoegd te worden bij het Besluit van de Vlaamse Regering van:
Minister-president van de Vlaamse Regering, Brussel,
Geert BOURGEOIS

Vlaams minister van Mobiliteit en Openbare Werken Vlaamse Rand, Toerisme en Dierenwelzijn, Brussel,
Ben WEYTS

N038
Poperinge

Callicanes

Over te dragen oppr: 13494 m² (5153 + 3394 + 4947)
Poperinge 8ste Afdeling, sectie E
perceel 24g en delen van het openbaar domein

OVERDRACHT WEGENIS
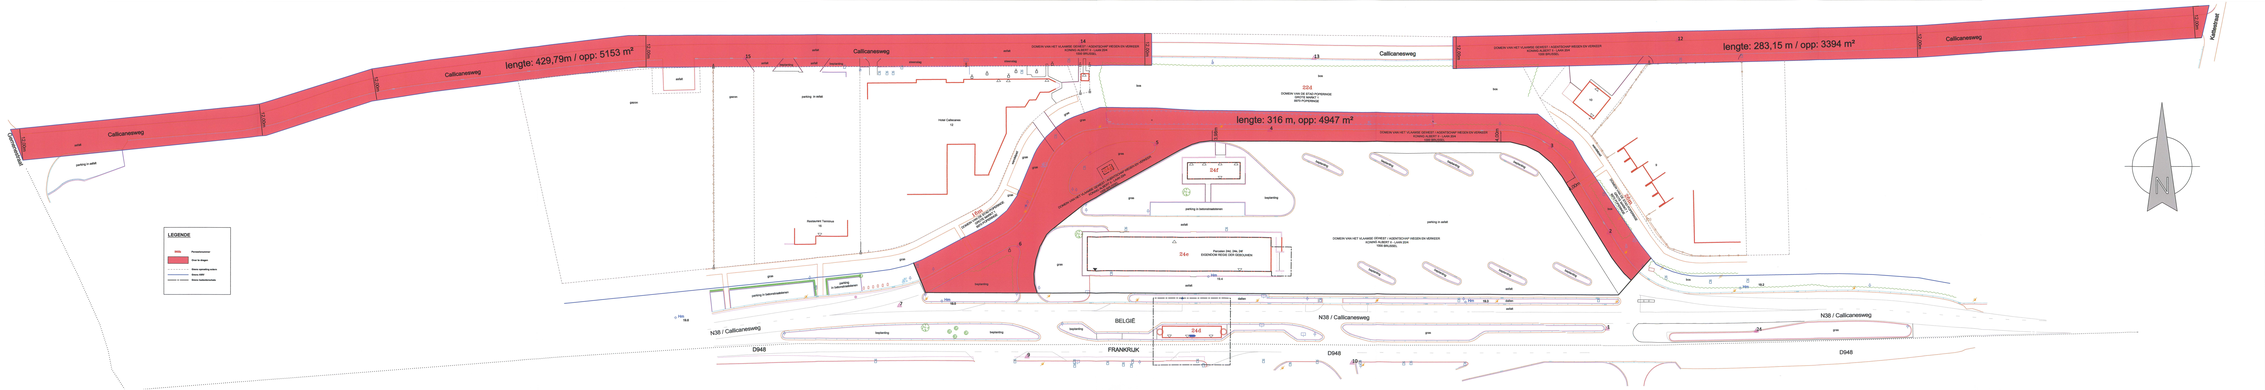
Afmetingen plan	Schaal	Kilometerpunten
0,594 x 1,93 = 1,146 m²	1 / 500	van 19,235 tot 19,550