


Lijst der Coördinaten  
 (x1 y1 x2 y2)

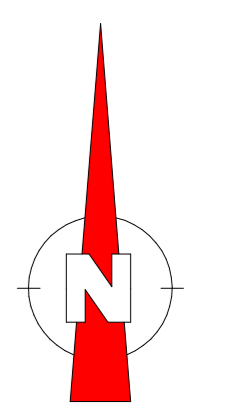

**Lijst der bestaande gebouwen**


Bestemming	Vergunning	Oppervlakte	
Gebouw A-B	Productiehal - Burelen	06/04/1973	3030m <sup>2</sup>
Gebouw C	Montagehal	19/05/2008	3121m <sup>2</sup>
Gebouw D-E	Burelen - Opslagruimte	20/06/1983	1329m <sup>2</sup>
Gebouw F	Garages	27/02/1984	129m <sup>2</sup>
Gebouw G	Montagehal	12/02/1990	5926m <sup>2</sup>
Gebouw H	Montage- Servicehal	23/08/1999	1462m <sup>2</sup>
Gebouw I	Montagehal	16/01/2006	5021m <sup>2</sup>
zeugenstal		29/12/2010	1169m <sup>2</sup>
Kantoorruimte		1975	115m <sup>2</sup>
huis 3A		1975	196m <sup>2</sup>
Elektriciteits- en gascabines		1975	13m <sup>2</sup>
<b>TOTALE OPPERVLAKTE BEBOUWING</b>			<b>21511m<sup>2</sup></b>

**Index:**

oppervlakte:	
	totale oppervl. bestaande bebouwing
	Totale oppervl. Poel - vijver
	Totale oppervl. Buitengebied Oude Heirweg KWS-verharding
	Totale oppervl. Betsverharding KWS-verharding
	Totale oppervl. Steenslagverharding Steilon-tegels
	Totale oppervl. Betonklinkers
	Totale oppervl. Te slopen gebouwen
	Totale oppervl. groen & weiland
	Totale oppervl. Huidig Bedrijfssterrein

**LEGENDE**

	Bestaande Parking
	Grasland - weide
	Bestaande bebouwing
	Inritten en verharde zones
	Te slopen gebouwen
	grassdalen
	Groenscherm groenzones met struiken en bomen
	grens sectoriaal APA
	Landelijk en open ruimte gebieden met agrarisch karakter met Landelijk en open ruimte gebieden met oergras karakter

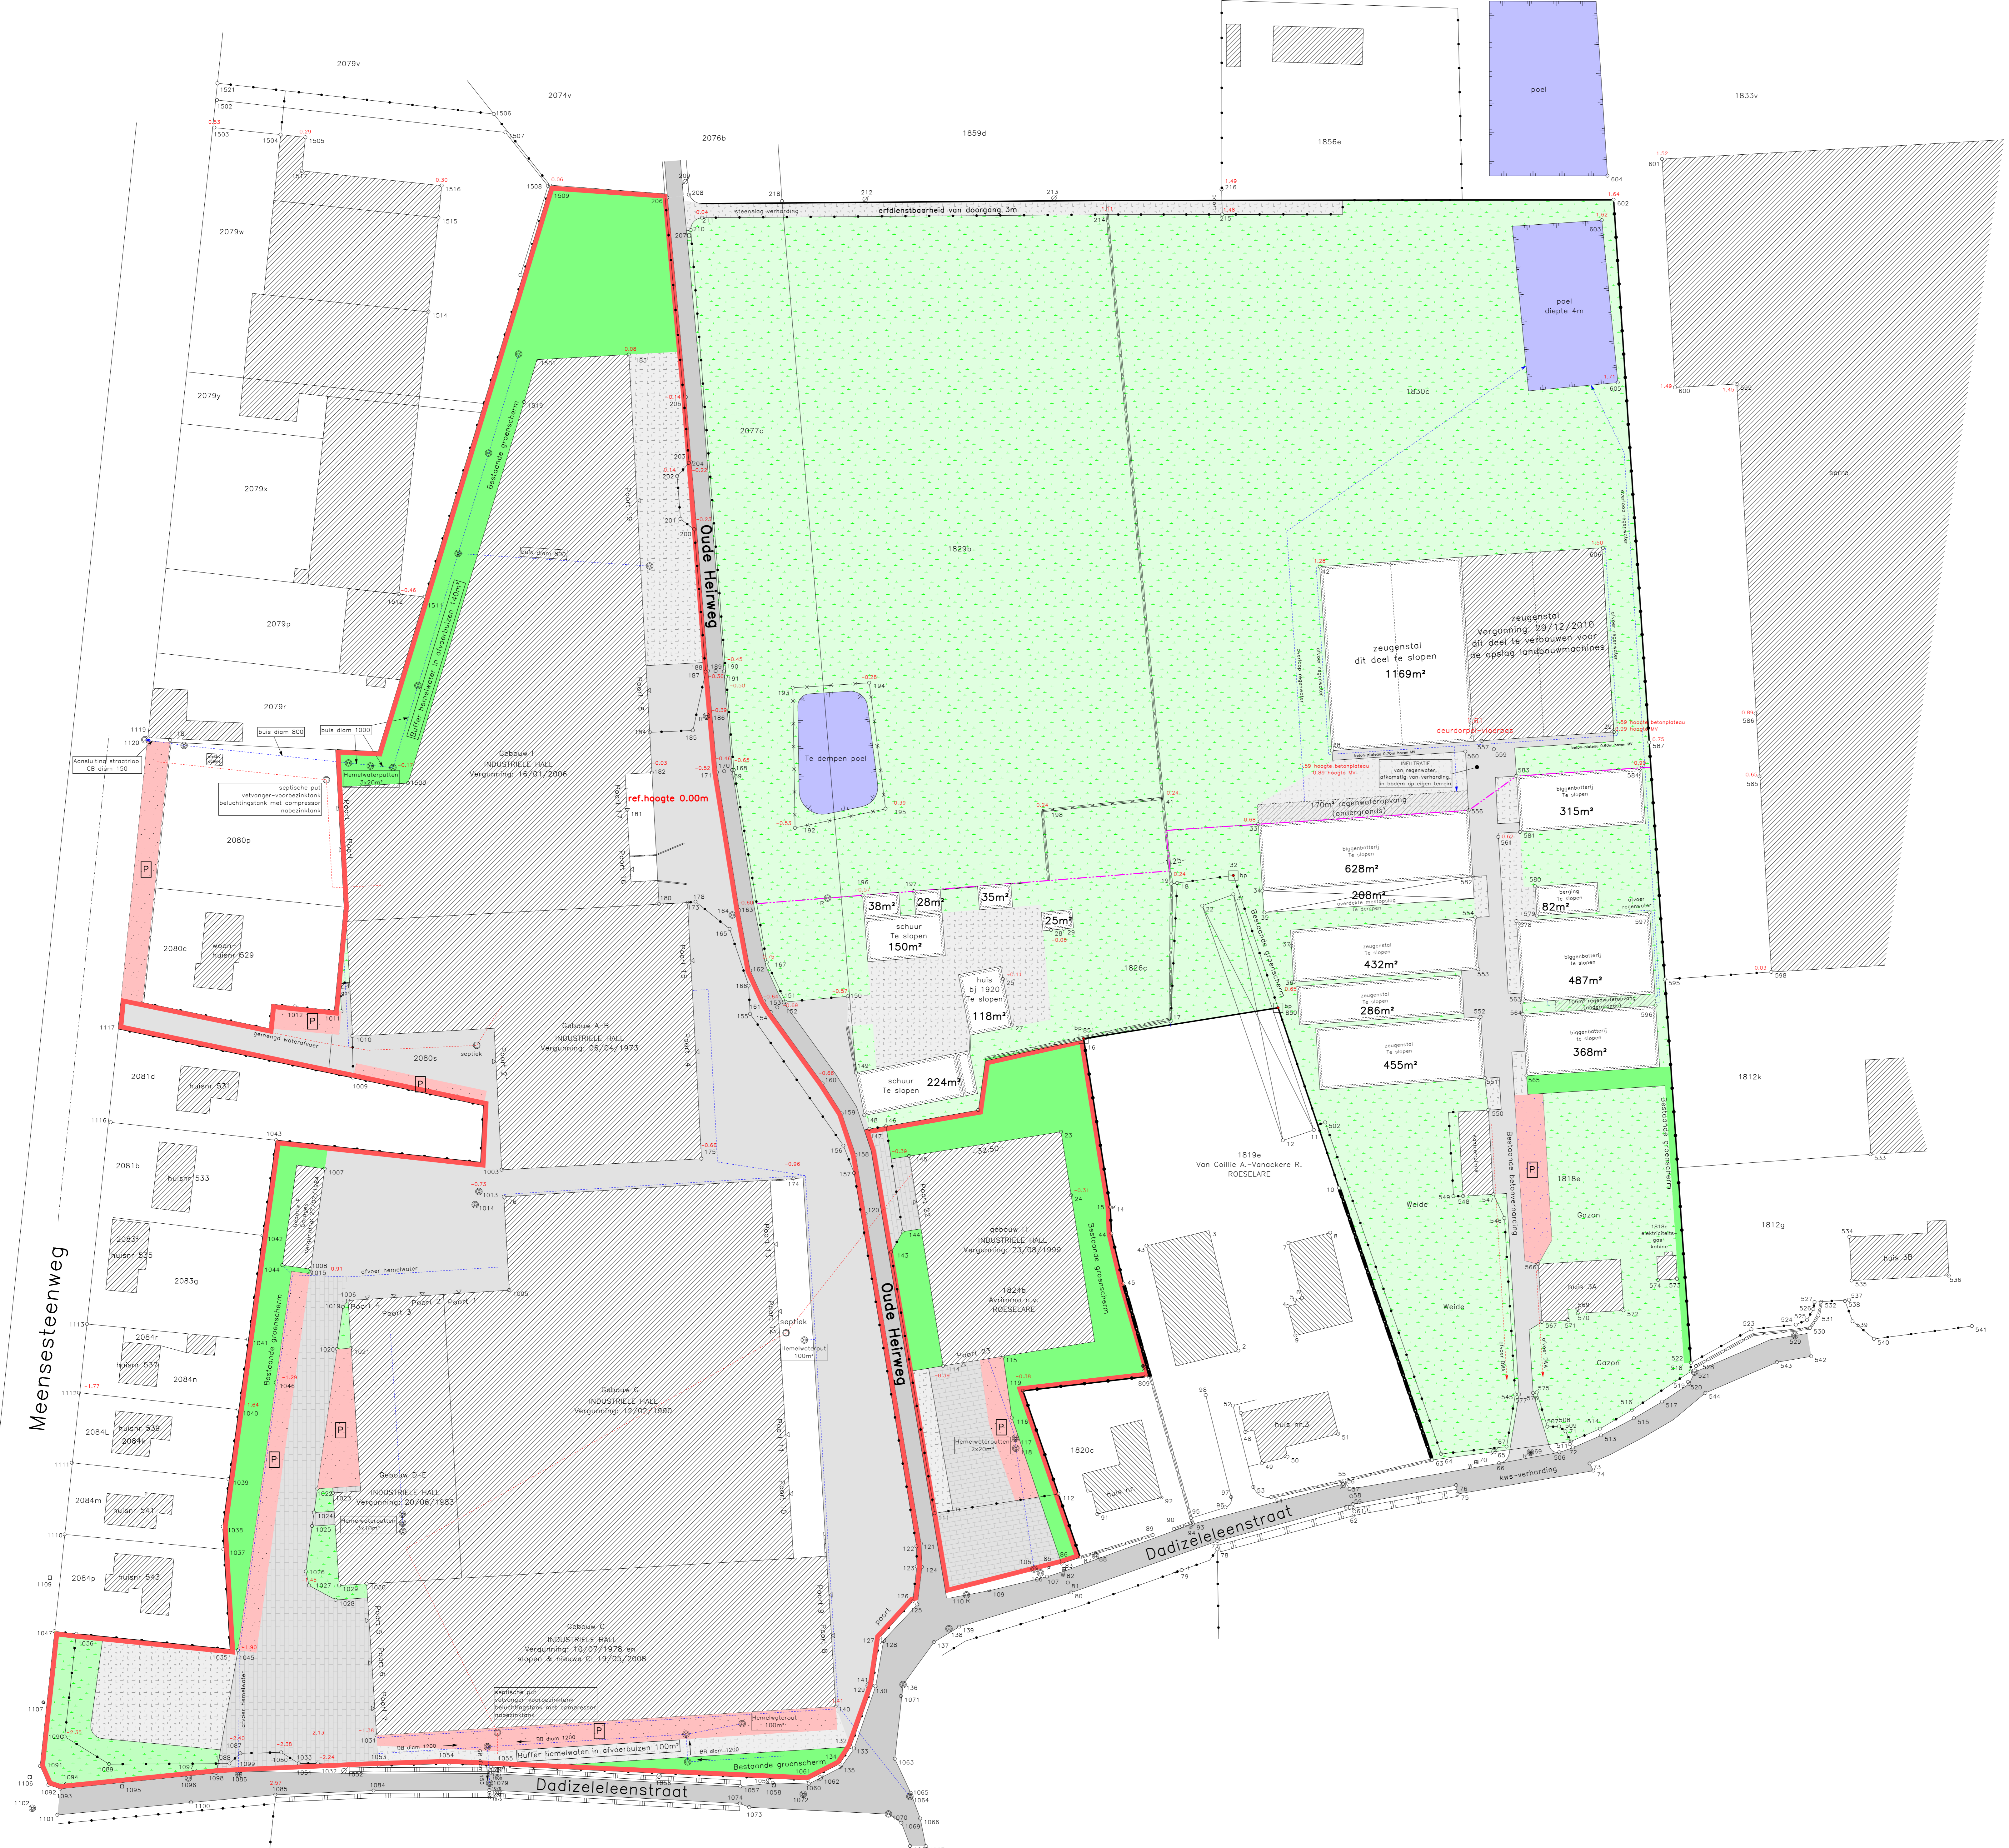

**Provincie: WEST-VLAANDEREN**  
**Gemeente: ROESLARE (Rumbeke)**  
 8ste Afdeling  
 Sectie B

**project: Planologisch attest**

**Bestaande Toestand**  
**Waterhuishouding**

Schaal: 1/500

Datum: 21/02/2013

wijzigingen:

LEGENDE	
	perceelgrens
	roolijn
	eigendoms grens
	eges
	veideafsluiting
	grasafsluiting
	RWA (Regenwaterafvoer)
	DWA (Luwter-droogwaterafvoer)
	hoog
	algemeenpunt
	meetpunt
	watervoor
	bbp bestaande ; bp nieuwe betonpoel 8 x 5 x 50cm
	deurdorpel (hoogte)
	dekkw inspectieput

Dossiernummer:  
 D1305010

Gezworen Landmeter-Expert  
 Sjaen Philippe  
 Koestraat 164  
 8800 ROESLARE (Rumbeke)  
 beëdigd door de rechtbank van Eerste Aanleg van het arrondissement Kortrijk op 4 april 1996  
 Lan/04/0194