

<b>VLAAMSE OVERHEID</b> <b>De Werkvennootschap</b> Botanic Tower Sint-Lazaruslaan 4-10 1210 Brussel	Projectnummer	Dossiernummer	Besteknummer
plotbestand	SF-QW-R22-TEK-023-Zone non-aedificandi BT-1-ECO.pdf		
Cad-bestand	SF-QW-R22-TEK-023.zip		

Documentnaam MoVeRO:	Fase: SF	Discipline: QW	Deeltracé: R22	Doc. Type: TEK	Nummer: 23	Onderwerp: Zone non-aedificandi BT	Versie: 1	Status: ECO
-------------------------	-------------	-------------------	-------------------	-------------------	---------------	---------------------------------------	--------------	----------------

Nagezien door de deelprojectleider			
Nummer van het plan			
<b>1M3D8F</b>	<b>P</b>	<b>0200183</b>	<b>01</b>
entiteitscode	prefix	volnummer	fase index

Datum opmaak: 16/06/2017



Aangebrachte wijzigingen		
Ind.	Aard	Datum

**R22**  
**ZAVENTEM - KRAAINEM**

**FIETSSNELWEG LANGSHEEN R22**

**ZONE NON-AEDIFICANDI**  
**GRONDPLAN BESTAANDE TOESTAND**  
**ONTWERP**

Afmetingen plan 1.05M X 0.297M = 0.31M <sup>2</sup>	Schaal 1/500	Kilometerpunten 0.000 van 0.000 tot 0.000
--------------------------------------------------------	-----------------	-------------------------------------------------

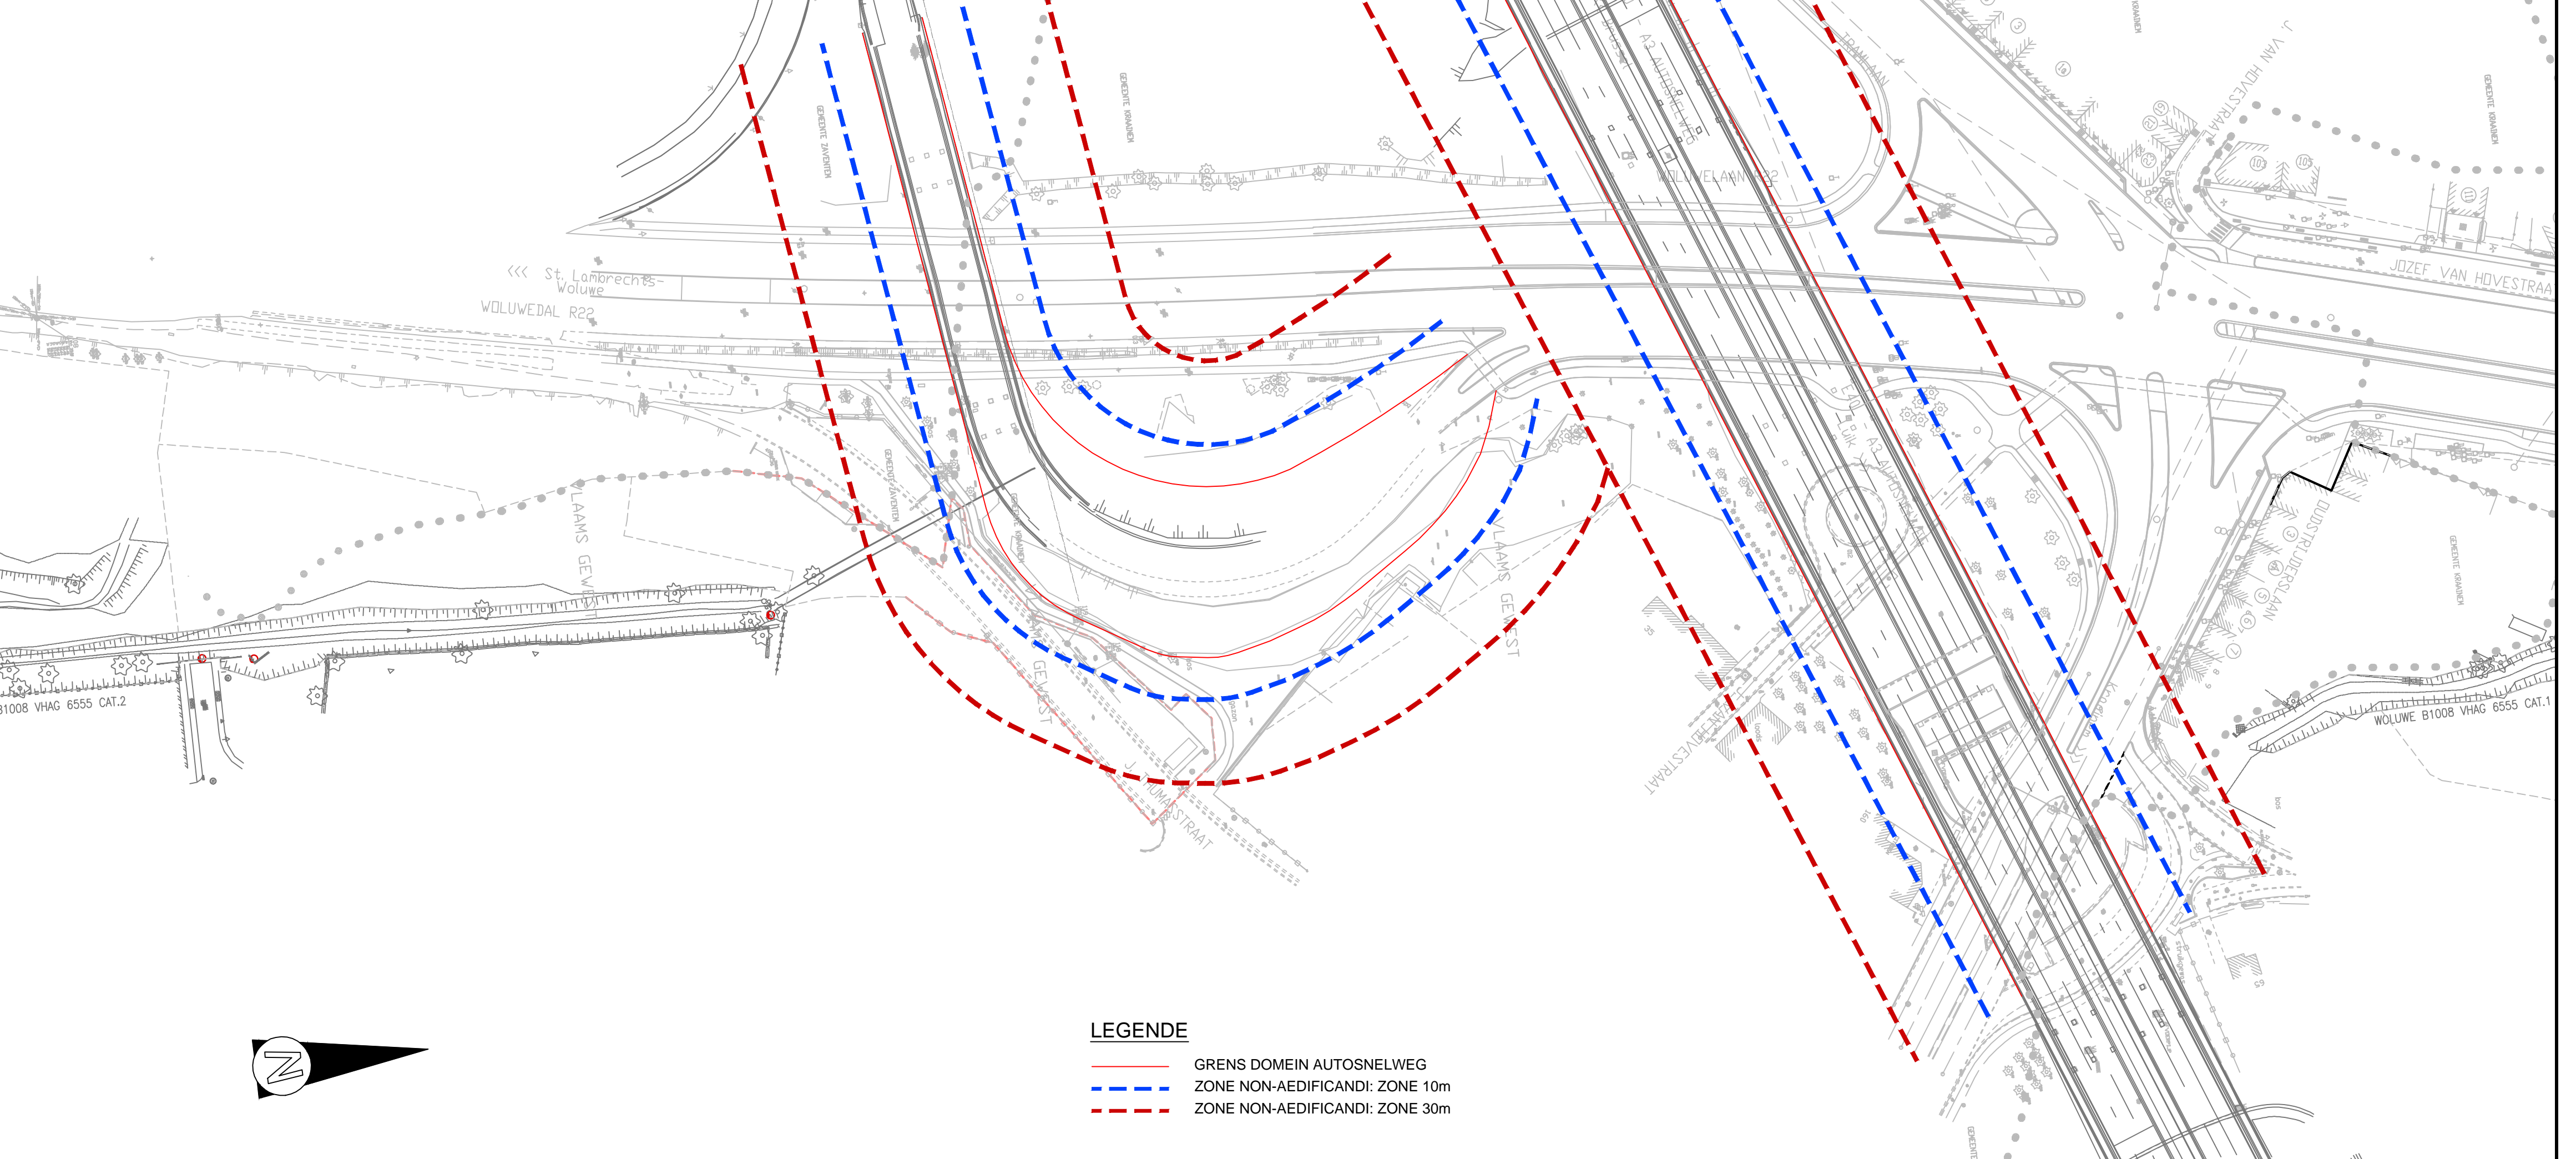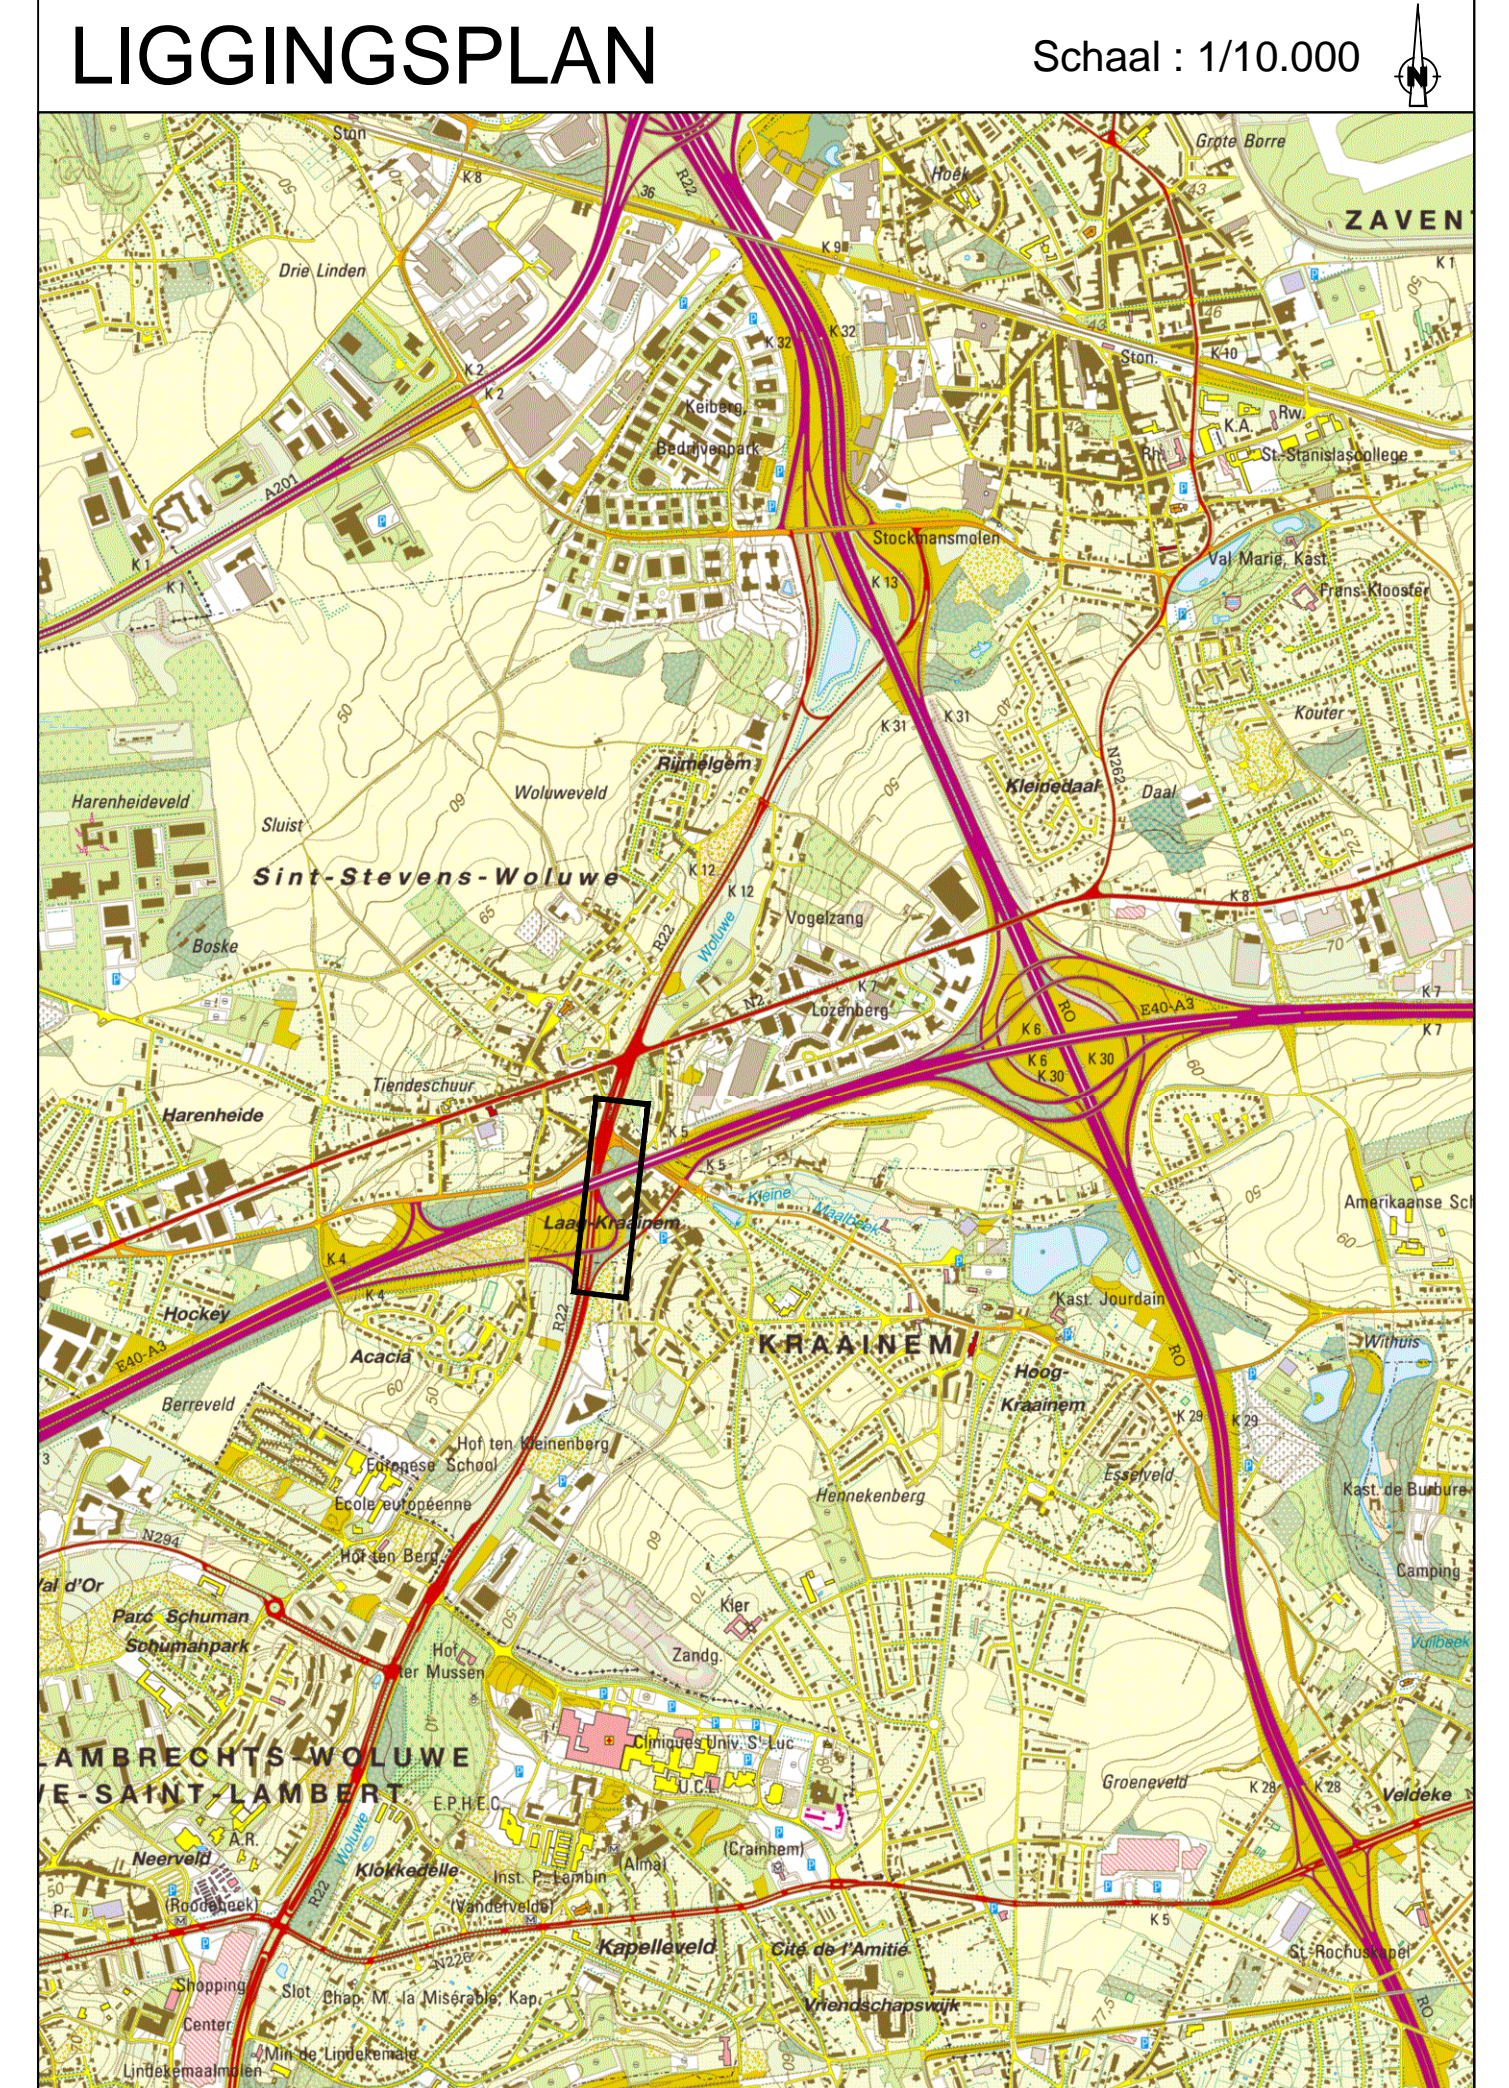

**LEGENDE**

<span style="color: red;">---</span>	GRENS DOMEIN AUTOSNELWEG
<span style="color: blue;">---</span>	ZONE NON-AEDIFICANDI: ZONE 10m
<span style="color: red;">---</span>	ZONE NON-AEDIFICANDI: ZONE 30m

