

VLAAMSE OVERHEID
De Werkvennootschap
 Botanic Tower
 Sint-Lazaruslaan 4-10
 1210 Brussel

Projectnummer | Dossiernummer | Besteknummer
 plotbestand SF-QW-R22-TEK-024-Zone non-aedificandi OT-1-ECO.pdf
 Cad-bestand SF-QW-R22-TEK-023.zip

Documentnaam MeVeRO: | Fase: SF | Discipline: QW | Deeltraacé: R22 | Doc. Type: TEK | Nummer: 23 | Onderwerp: Zone non-aedificandi BT | Versie: 1 | Status: ECO

Nagezien door de deelprojectleider

Marc Van Moorsel

Gezien en goedgekeurd door de techn. projectleider,

Alain Cox

Nummer van het plan
1M3D8F P 0200184 01
 entiteitscode prefix volgnummer fase index

Datum opmaak: 16/06/2017



R22
ZAVENTEM - KRAAINEM

FIETSSNELWEG LANGSHEEN R22

ZONE NON-AEDIFICANDI
GRONDPLAN WEGENIS
ONTWERP

Afmetingen plan 1.05M X 0.297M = 0.31M² | Schaal 1/500 | Kilometerpunten 0.000 van 0.000 tot 0.000

LIGGINGSPLAN | Schaal : 1/10.000

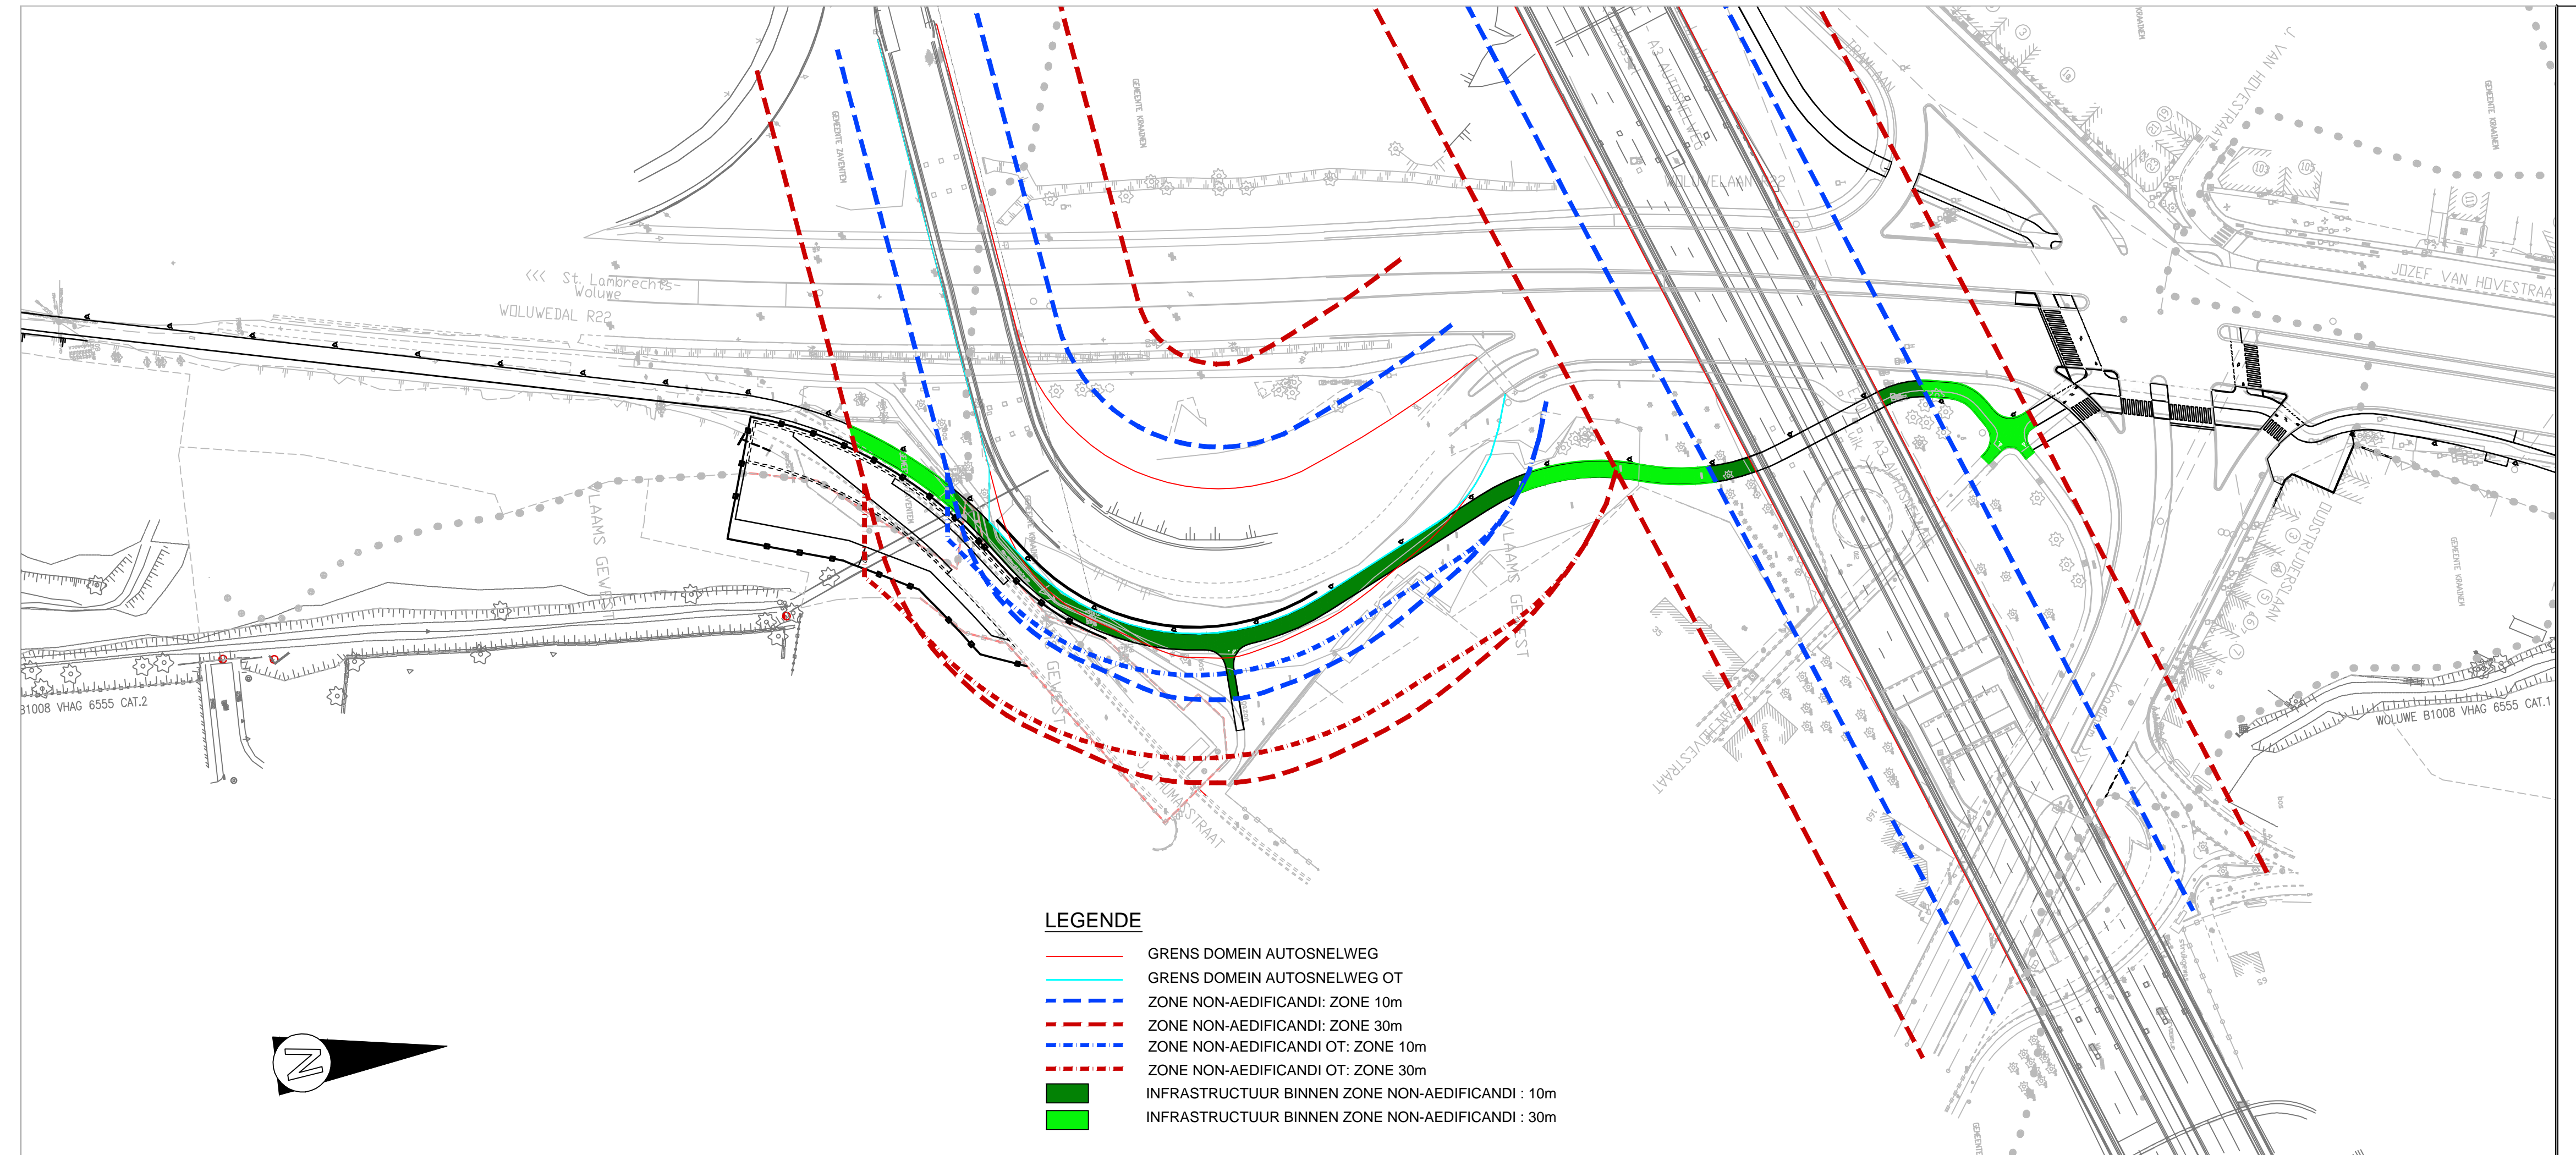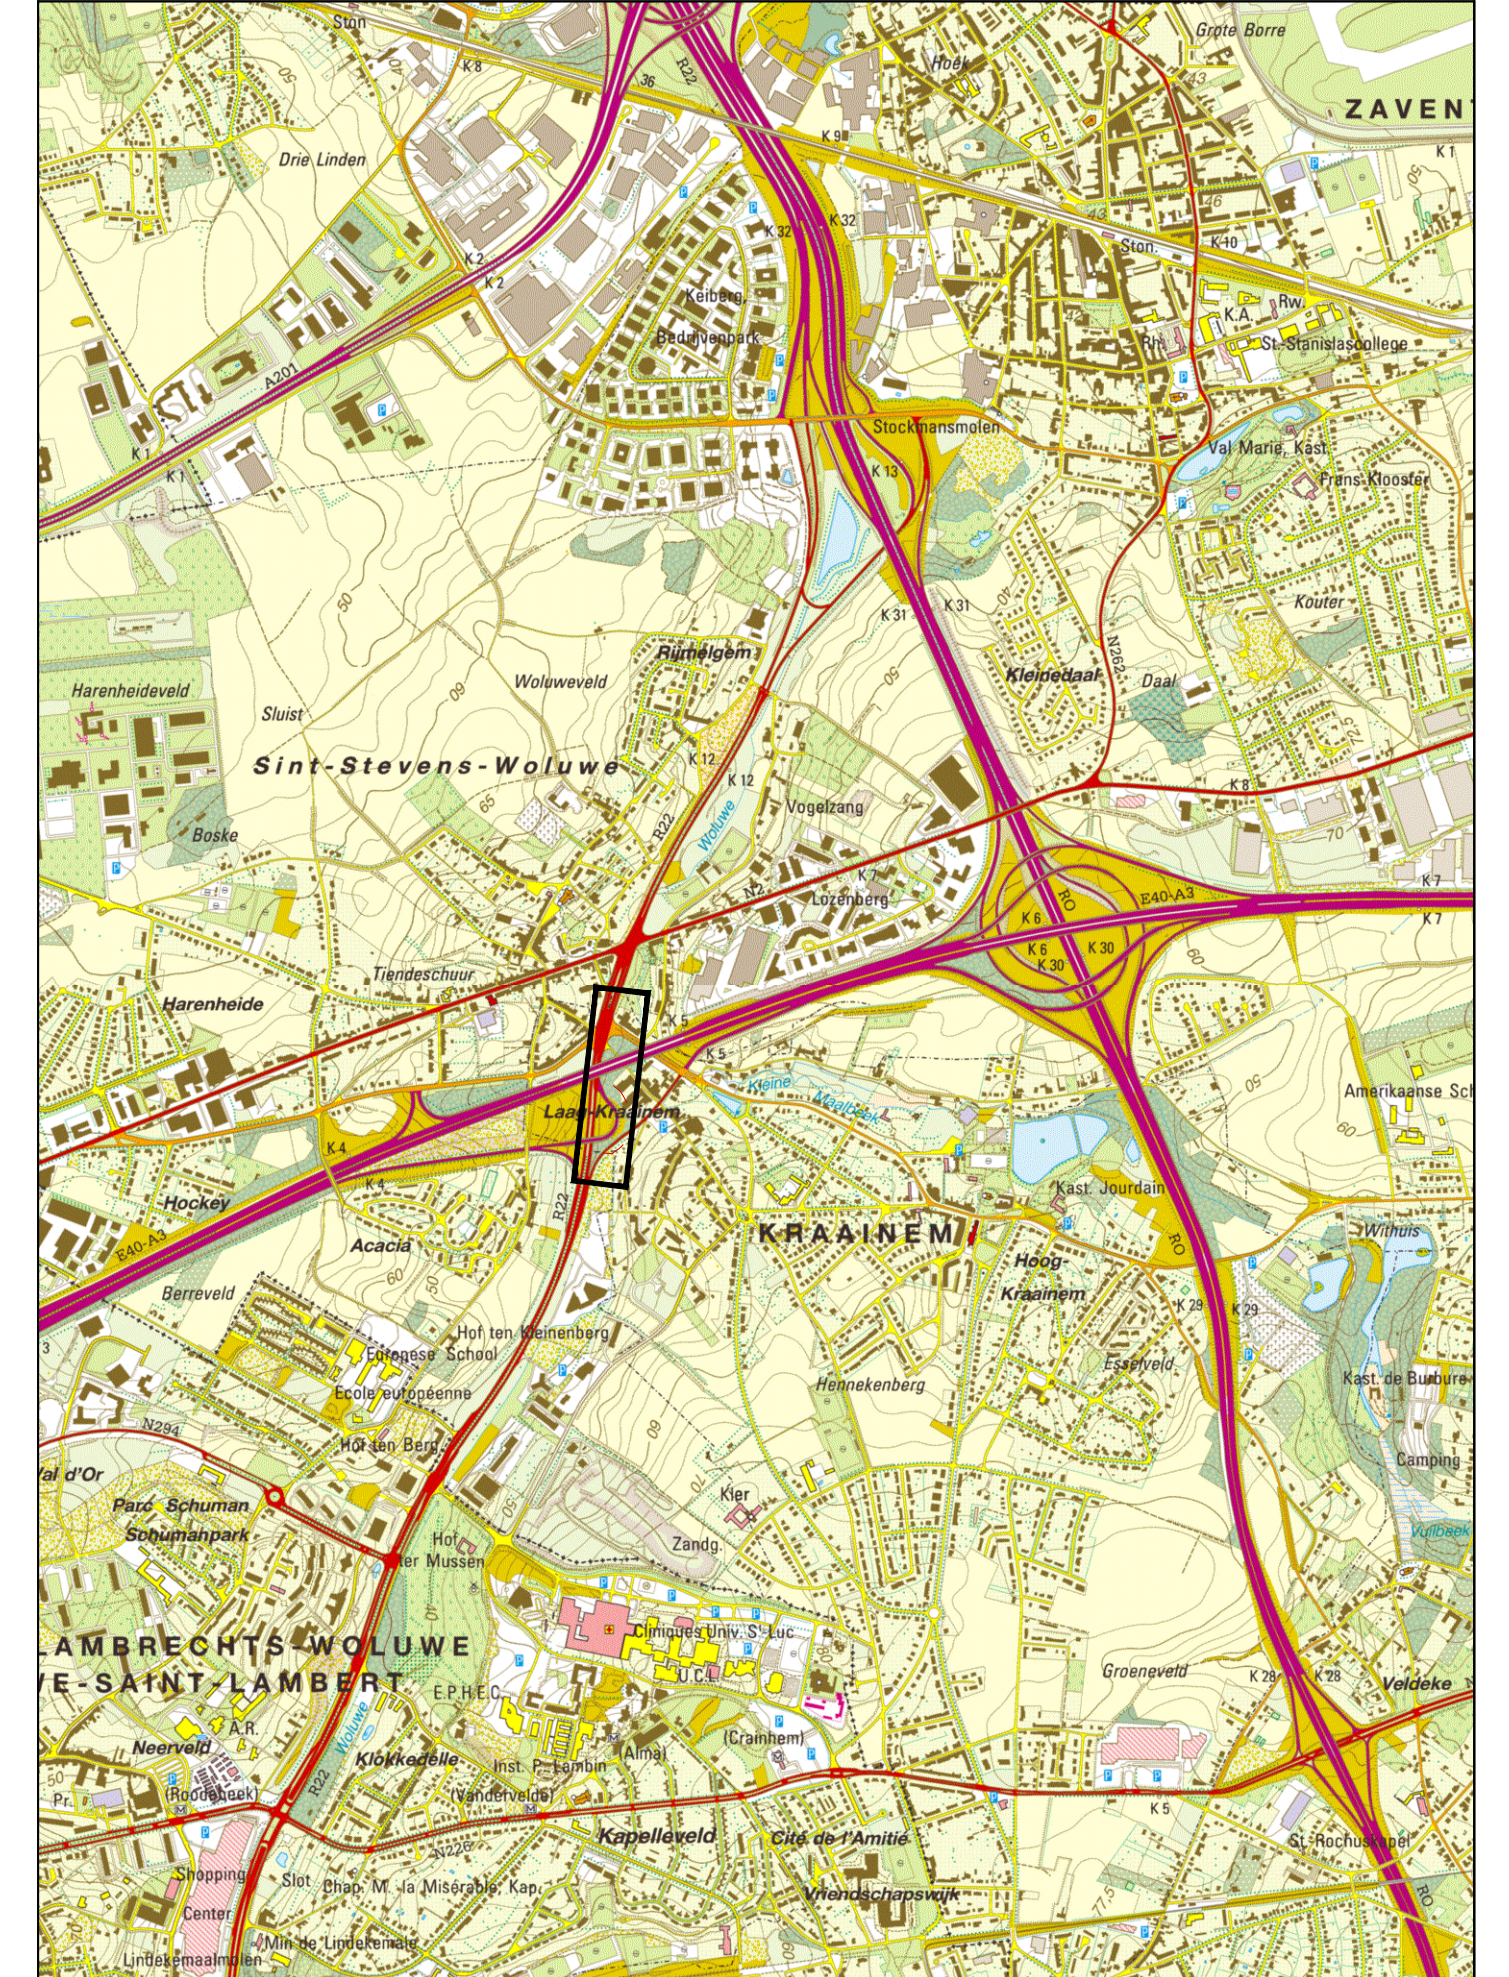

- LEGENDE**
- — — GRENS DOMEIN AUTOSNELWEG
 - — — GRENS DOMEIN AUTOSNELWEG OT
 - - - - - ZONE NON-AEDIFICANDI: ZONE 10m
 - - - - - ZONE NON-AEDIFICANDI: ZONE 30m
 - - - - - ZONE NON-AEDIFICANDI OT: ZONE 10m
 - - - - - ZONE NON-AEDIFICANDI OT: ZONE 30m
 - INFRASTRUCTUUR BINNEN ZONE NON-AEDIFICANDI : 10m
 - INFRASTRUCTUUR BINNEN ZONE NON-AEDIFICANDI : 30m

