


BRUSSELS HOOFDSTEDELIJK GEWEST

VLAAMS GEWEST

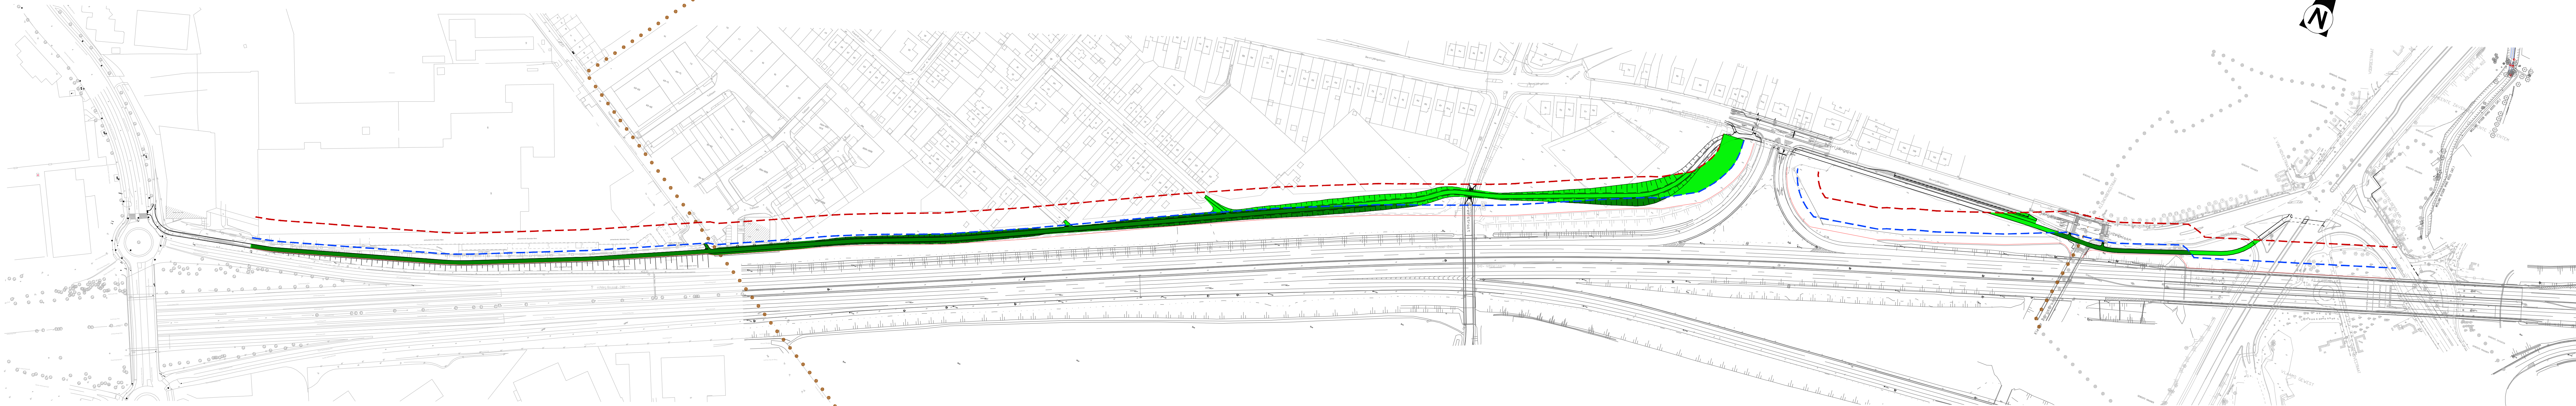

- LEGENDE**
- GRENS DOMEIN AUTOSNELWEG
 - - - ZONE NON-AEDIFICANDI: ZONE 10m
 - - - ZONE NON-AEDIFICANDI: ZONE 30m
 - INFRASTRUCTUUR BINNEN ZONE NON-AEDIFICANDI : 10m
 - INFRASTRUCTUUR BINNEN ZONE NON-AEDIFICANDI : 30m

LIGGINGSPLAN

Schaal : 1/20.000



VLAAMSE OVERHEID De Werkvennootschap Botanic Tower Sint-Lazaruslaan 4-10 1210 Brussel	Projectnummer	Dossiernummer	Besteknummer
plotbestand	SF-QW-E40F-TEK-014-Zone non-aedificandi OT-1-ECO.pdf		
Cad-bestand	SF-QW-E40F-TEK-014.zip		

Documentnaam	Fase:	Discipline:	Deeltraac:	Doc. Type:	Nummer:	Onderwerp:	Nummer van het plan	Version:	Status:
MoVeRO:	SF	QW	E40F	TEK	014	Zone non-aedificandi OT	1M3D8F P 0200188 01	1	ECO

Nagezien door de deelprojectleider	Datum opmaak: xx/xx/2018	
Marc Van Moorsel	Aangebrachte wijzigingen	
Gezien en goedgekeurd door de techn. projectleider,	Ind.	Aard
Alain Cox		Datum

E40
ZAVENTEM

FIETSSNELWEG E40
ZONE NON-AEDIFICANDI
GRONDPLAN WEGENIS
ONTWERP

Afmetingen plan	Schaal	Kilometerpunten
1.68M X 0.297M = 0.50M ²	1:2000	0.000 van 0.000 tot 0.000