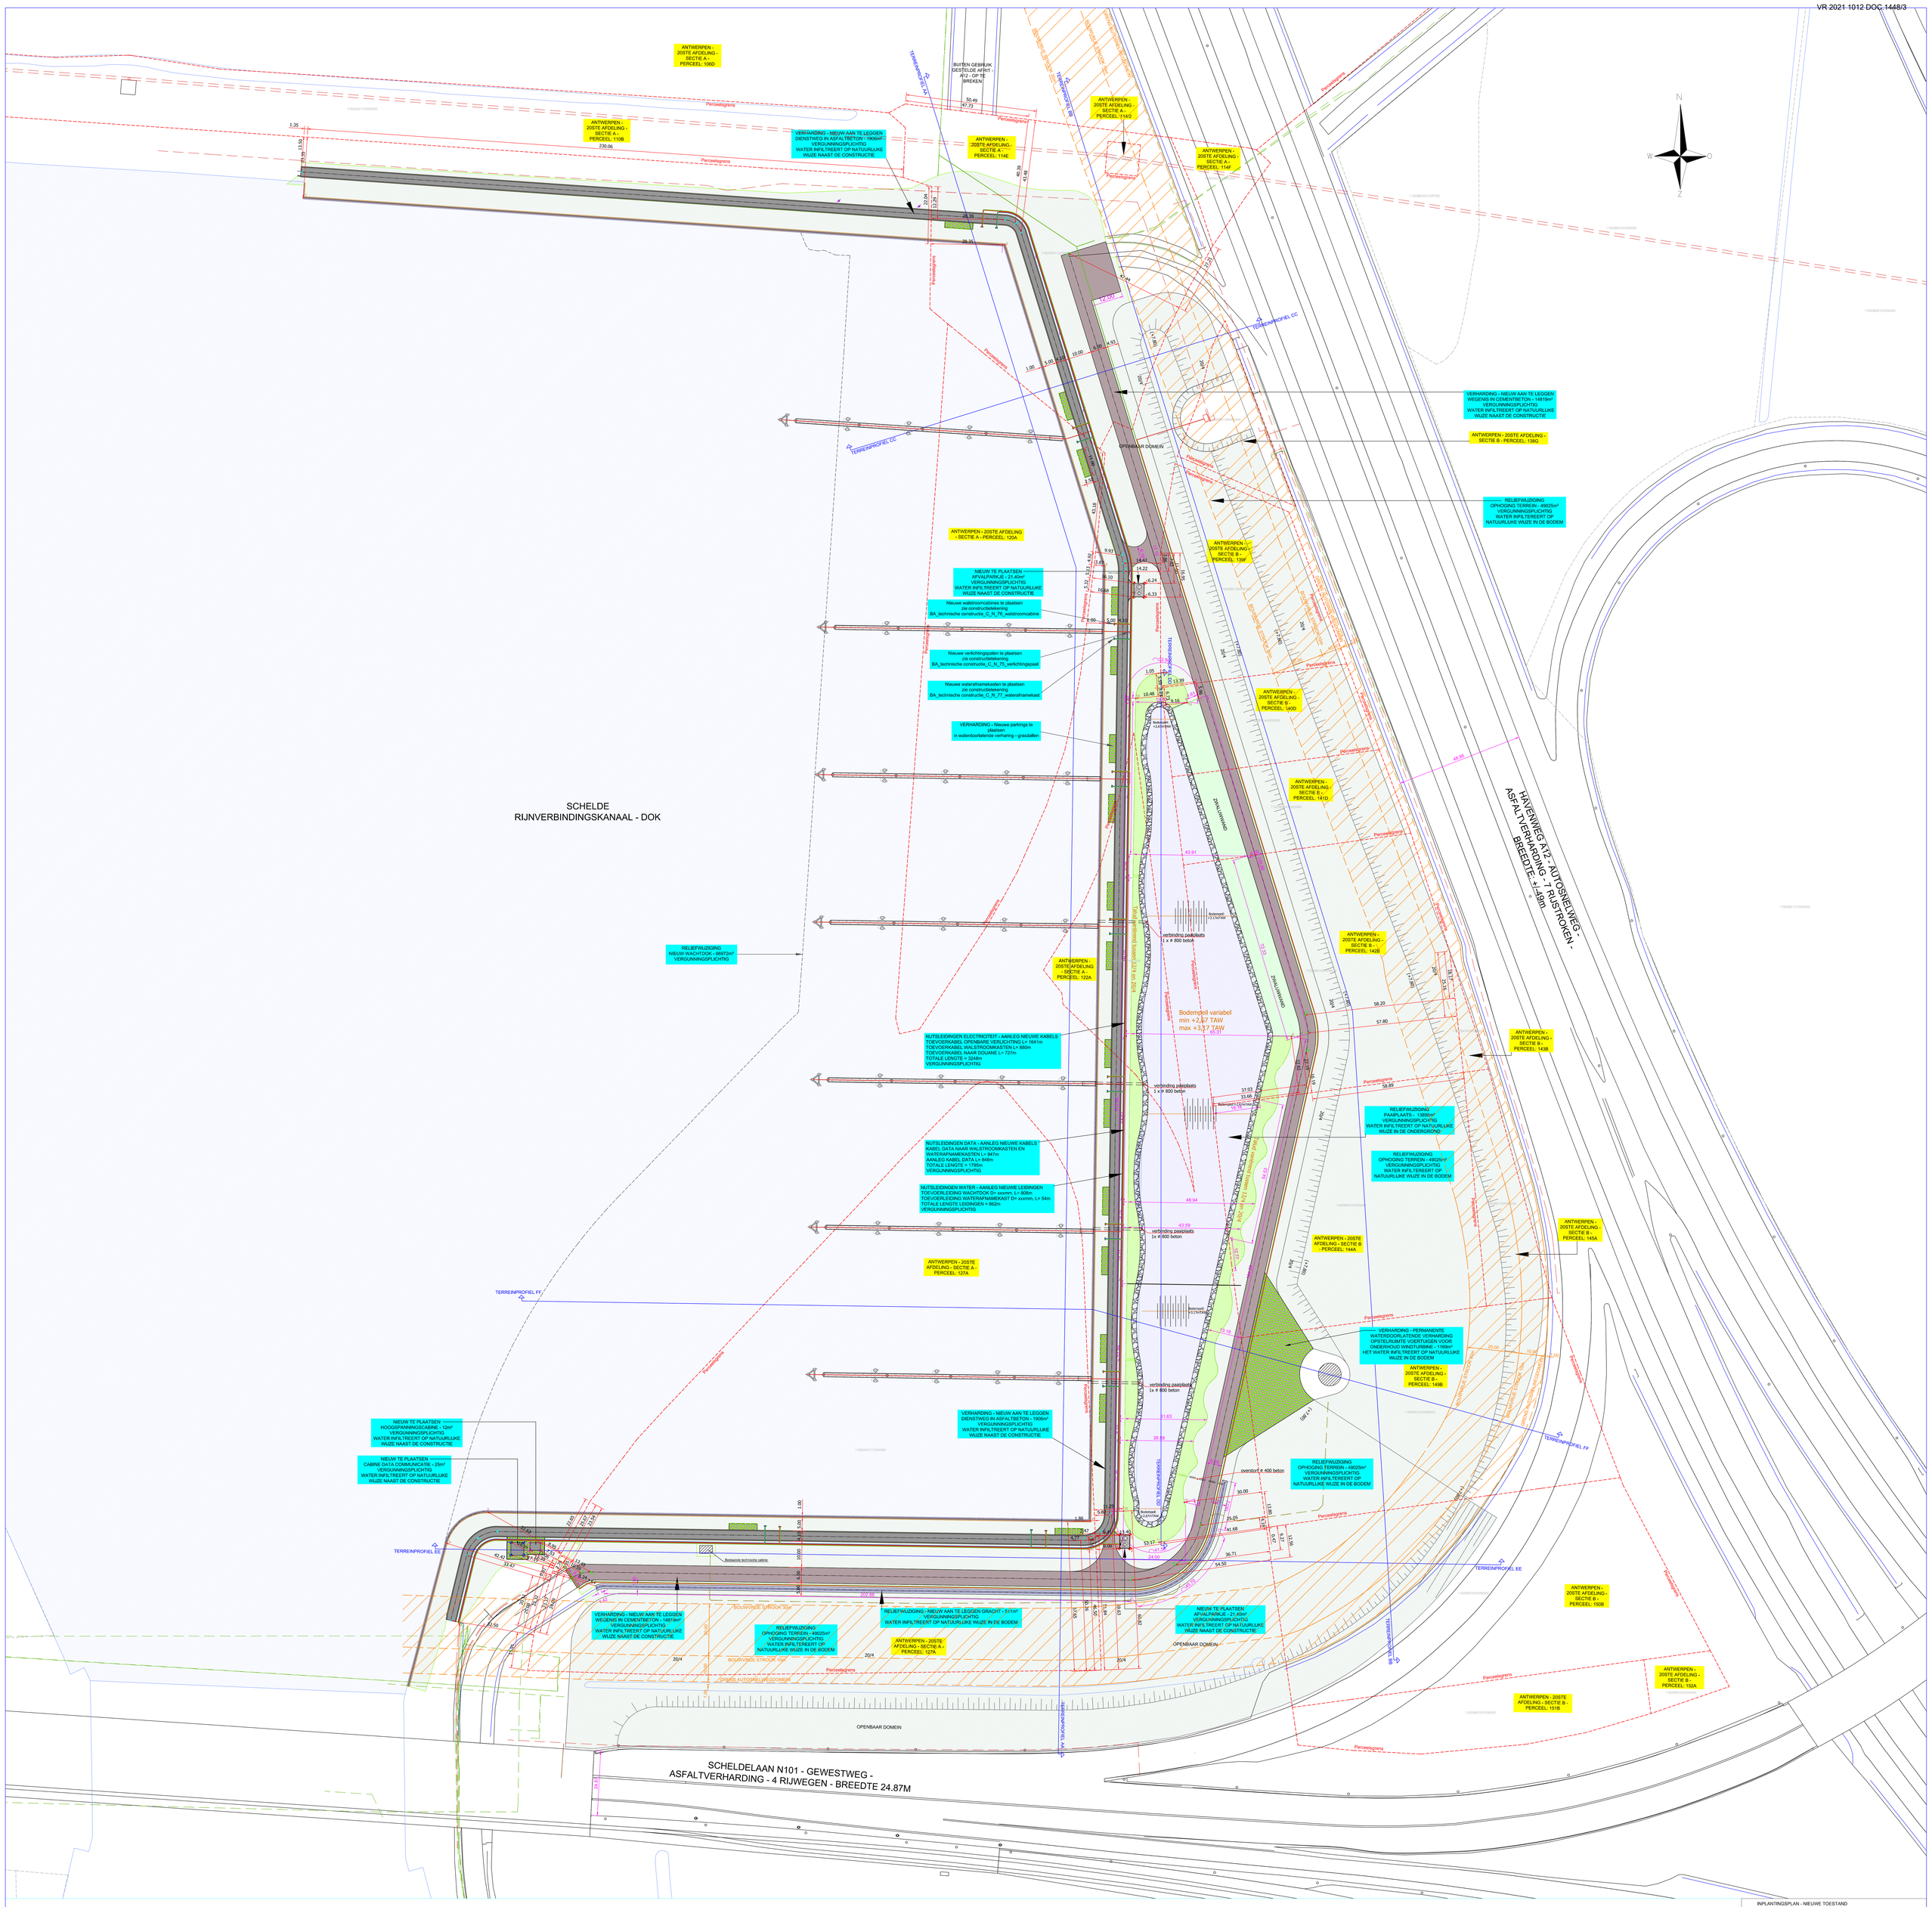

INPLANTINGSPLAN - NIEUWE TOESTAND

0 10 20 30 40 50 m

1:500

EENHEID

M