
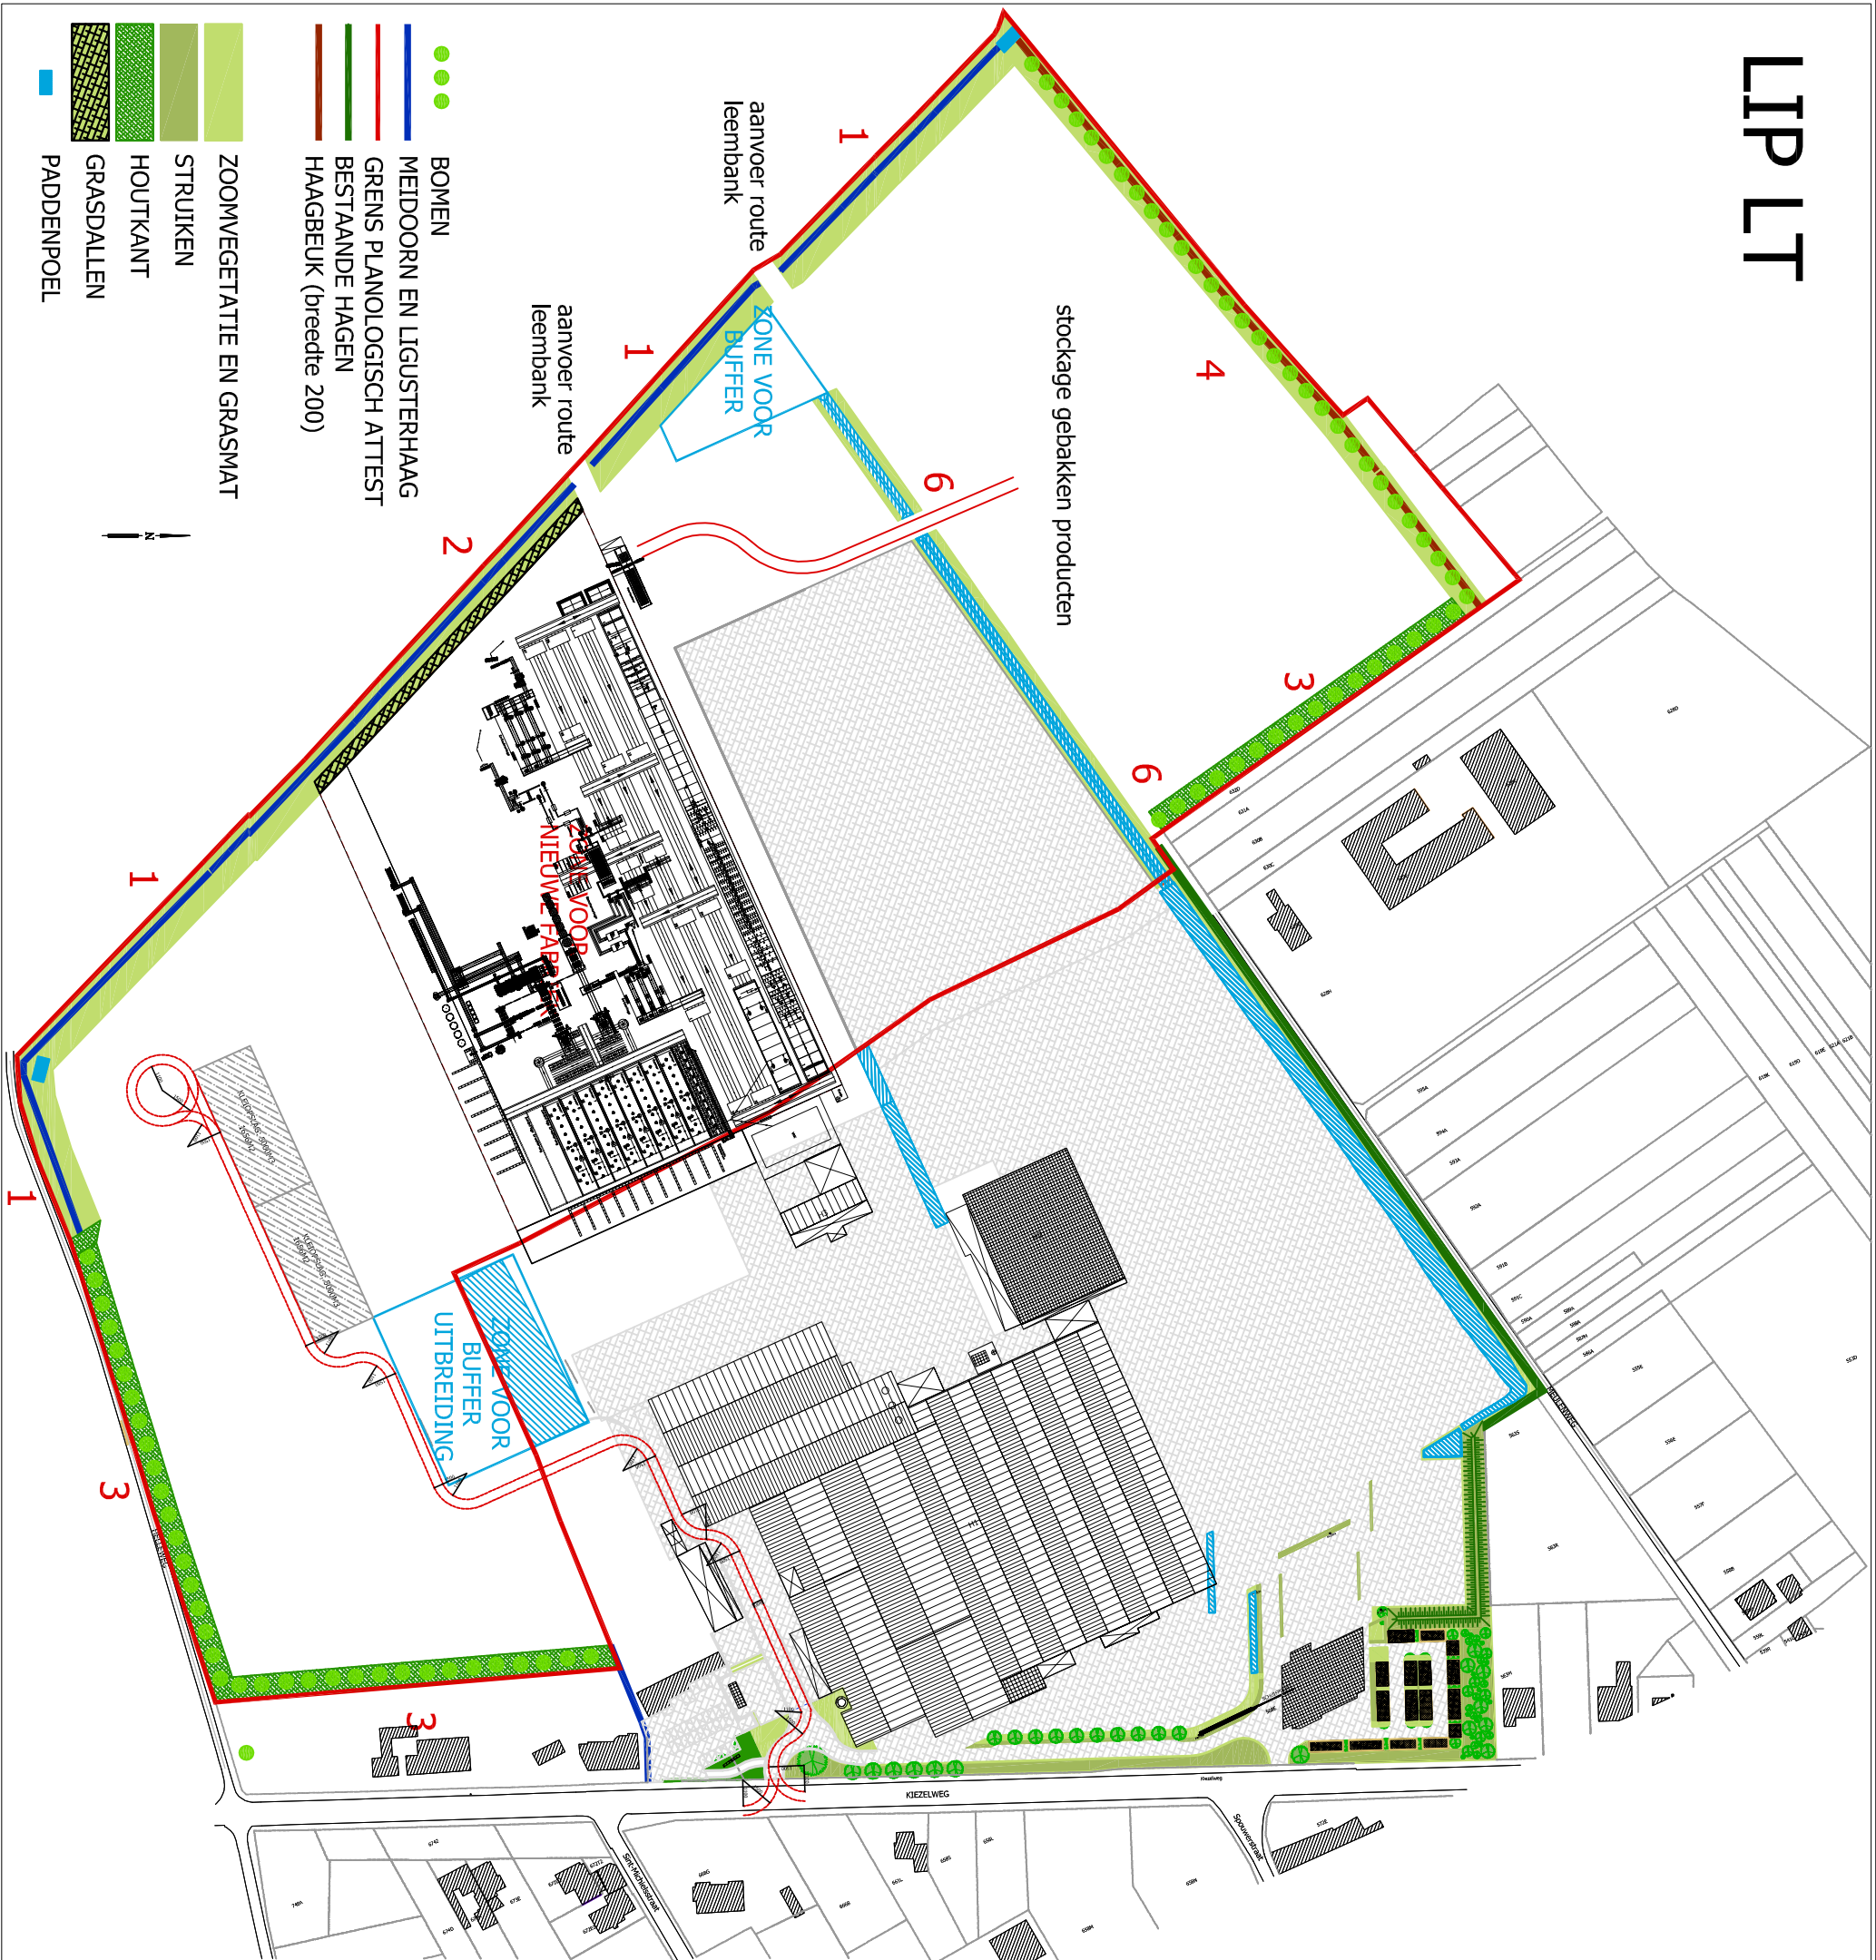
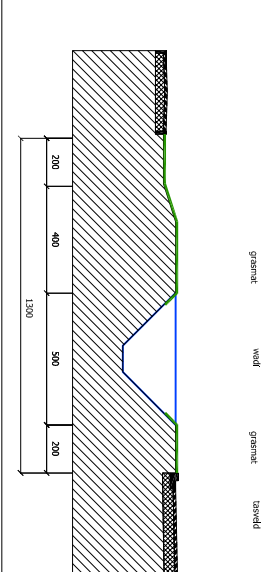
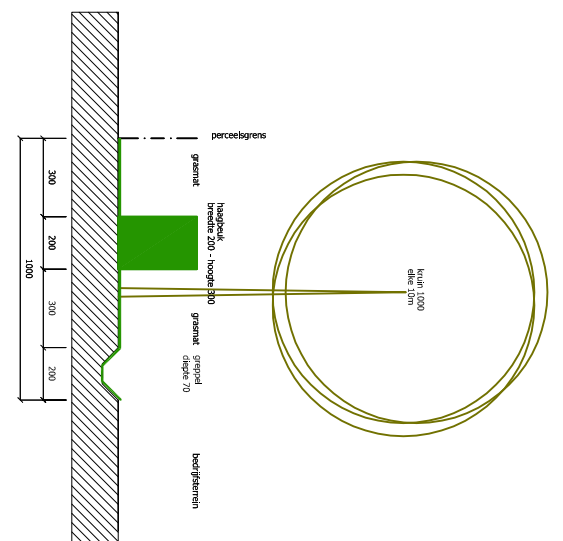
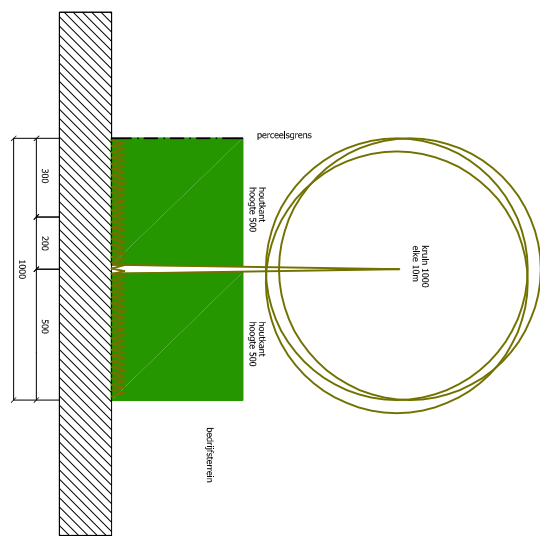


LIP LT

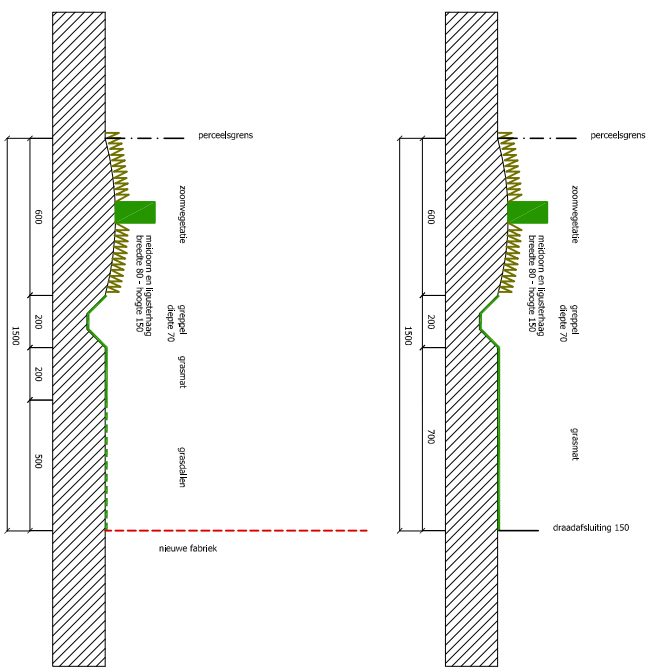

- BOMEN
- MEIDOORN EN LIGUSTERHAAG
- GRENS PLANOLOGISCH ATTEST
- BESTAANDE HAGEN
- HAAGBEUK (breedte 200)
- ZOOMVEGETATIE EN GRASMAT
- STRUIKEN
- HOUTKANT
- GRASDALLEN
- PADDENPOEL

6

4

3