











LEGENDE

-  As NX
-  Ondergrondse tunnel NX
-  Tramverkeer
-  Ondergrondse tunnel Tramverkeer
-  As Spoorverkeer
-  As lokaal verkeer
-  As fietsverkeer
-  Grondinname

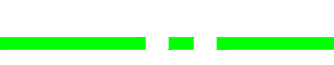NOTA
ALLE AFMETINGEN IN METER
COORDINATEN LAMBERT 72

LOCATIE	West-Vlaanderen																			
PROJECT	HAVEN VAN ZEEBRUGGE																			
OPDRACHTGEVER	Departement Mobiliteit en Openbare Werken Middelste Vlaamse Taalgereguleerder Koningstraat 3 2000 Antwerpen Tel. +32(0) 202 72 11 Fax. +32(0) 202 20 20 www.																			
PROEVEN	"Verbeteren van de nautische toegankelijkheid tot de (achter)haven van Zeebrugge"																			
TITEL	NIEUWE ZEEESLUIS ZEEBRUGGE Carcoke bovengronds - GRONDINNAME																			
REVISIE	<table border="1"> <thead> <tr> <th>NO</th> <th>VERSIJF</th> <th>VERSIJF</th> <th>VERSIJF</th> <th>VERSIJF</th> <th>VERSIJF</th> </tr> </thead> <tbody> <tr> <td>01</td> <td>01/01/17</td> <td>01/01/17</td> <td>01/01/17</td> <td>01/01/17</td> <td>01/01/17</td> </tr> <tr> <td>02</td> <td>02/01/17</td> <td>02/01/17</td> <td>02/01/17</td> <td>02/01/17</td> <td>02/01/17</td> </tr> </tbody> </table>		NO	VERSIJF	VERSIJF	VERSIJF	VERSIJF	VERSIJF	01	01/01/17	01/01/17	01/01/17	01/01/17	01/01/17	02	02/01/17	02/01/17	02/01/17	02/01/17	02/01/17
NO	VERSIJF	VERSIJF	VERSIJF	VERSIJF	VERSIJF															
01	01/01/17	01/01/17	01/01/17	01/01/17	01/01/17															
02	02/01/17	02/01/17	02/01/17	02/01/17	02/01/17															
VERANTWOORDELIJKE	01/01/17	01/01/17	01/01/17	01/01/17	01/01/17															
VERANTWOORDELIJKE	01/01/17	01/01/17	01/01/17	01/01/17	01/01/17															
VERANTWOORDELIJKE	01/01/17	01/01/17	01/01/17	01/01/17	01/01/17															
VERANTWOORDELIJKE	01/01/17	01/01/17	01/01/17	01/01/17	01/01/17															

TRACTEBEL  **ENGIE** 

Projectnummer: P-0009608-10002
 No. tekening: 147000
 DR-2004 IFR 00 1470x841

KANTOOR GENT: Kortrijksesteenweg 114A4, B-9000 Ghent-Westdun, T. +32 (0) 248 08 11, www.tractebel-engie.com

MAATSCHAPPELIJKE ZETEL: Tractebel Engineering B.V., Rijksweg 1, B-1200 Brussel



LEGENDE

- As NX
- Ondergrondse tunnel NX
- Tramverkeer
- Ondergrondse tunnel Tramverkeer
- As Spoorverkeer
- As lokaal verkeer
- As fietsverkeer
- Grondinname

NOTA
ALLE AFMETINGEN IN METER
COORDINATEN LAMBERT 72

LOCATIE	West-Vlaanderen																			
LOCATIE	HAVEN VAN ZEEBRUGGE																			
OPDRACHT	Openbaar Mobiliteit en Openbare Werken Mobility Makers (Tragovij AMT) Financierings 3 2000 Antwerpen Tel: +32(0) 20 72 11 Fax: +32(0) 20 32 30 www																			
PROJEKT	"Verbeteren van de nautische toegankelijkheid tot de (achter)haven van Zeebrugge"																			
TITEL	NIEUWE ZEESLUIS ZEEBRUGGE Carcoke - Tunnel : GRONDINNAME																			
REVISIE	<table border="1" style="width: 100%; border-collapse: collapse;"> <thead> <tr> <th>NO</th> <th>VERSIJF</th> <th>BEREIKTE TOEGANG</th> <th>JAR</th> <th>DAK</th> <th>NOV</th> </tr> </thead> <tbody> <tr> <td>01</td> <td>01/01/17</td> <td>01/01/17</td> <td></td> <td></td> <td></td> </tr> <tr> <td>02</td> <td>02/01/17</td> <td>02/01/17</td> <td></td> <td></td> <td></td> </tr> </tbody> </table>		NO	VERSIJF	BEREIKTE TOEGANG	JAR	DAK	NOV	01	01/01/17	01/01/17				02	02/01/17	02/01/17			
NO	VERSIJF	BEREIKTE TOEGANG	JAR	DAK	NOV															
01	01/01/17	01/01/17																		
02	02/01/17	02/01/17																		
VERANTWOORDELIJKE	<table border="1" style="width: 100%; border-collapse: collapse;"> <tr> <td style="width: 33%;">Lidmaat 1</td> <td style="width: 33%;">Bouwk L</td> <td style="width: 33%;">Totaalmarkt 1</td> </tr> <tr> <td>Naam:</td> <td>Naam:</td> <td>Naam:</td> </tr> <tr> <td>GETIJDEND</td> <td>CONTROLE</td> <td>BOEKHOUDER</td> </tr> </table>	Lidmaat 1	Bouwk L	Totaalmarkt 1	Naam:	Naam:	Naam:	GETIJDEND	CONTROLE	BOEKHOUDER										
Lidmaat 1	Bouwk L	Totaalmarkt 1																		
Naam:	Naam:	Naam:																		
GETIJDEND	CONTROLE	BOEKHOUDER																		



LEGENDE

- As NX
- Tramverkeer
- As Spoorverkeer
- As lokaal verkeer
- As fietsverkeer
- Grondinname


NOTA:
ALLE AFMETINGEN IN METER
COORDINATEN LAMBERT 72

West-Vlaanderen



HAVEN VAN ZEEBRUGGE

Departement Mobiliteit en Openbare Werken
Middelbare Technische Afdeling (MTA)
Dienstverlening
2000 Antwerpen
Tel: +32(0) 3 262 92 11
Fax: +32(0) 3 262 92 34
e-mail: mta@ovw.vlaanderen.be



"Verbeteren van de nautische toegankelijkheid tot de (achter)haven van Zeebrugge"
NIEUWE ZEESLUIS ZEEBRUGGE
Vandamme West-bovengronds : Grondinname


NO	OMSCHRIJVING	VERBODEN	VERBODEN	VERBODEN	VERBODEN
01	VERBODEN	VERBODEN	VERBODEN	VERBODEN	VERBODEN
02	VERBODEN	VERBODEN	VERBODEN	VERBODEN	VERBODEN
TRACTEBEL  **ENGIE** 

KANTOOR GENT
Kortrijkseweg 1144A
B-9000 Oost-Vlaanderen
T. +32 (0) 240 08 11
www.tractebel-engie.com

MAATSCHAPPELIJKE ZETEL
Tractebel Engineering N.V.
Rue Aeneas 7
B-1200 Brussel

Plan nummer: **P-0009608-0011** Schaal: **1:4000**
 Nr. tekening: **DR-1103** Status: **UFR** Versie: **00** Formaat: **1470x841**

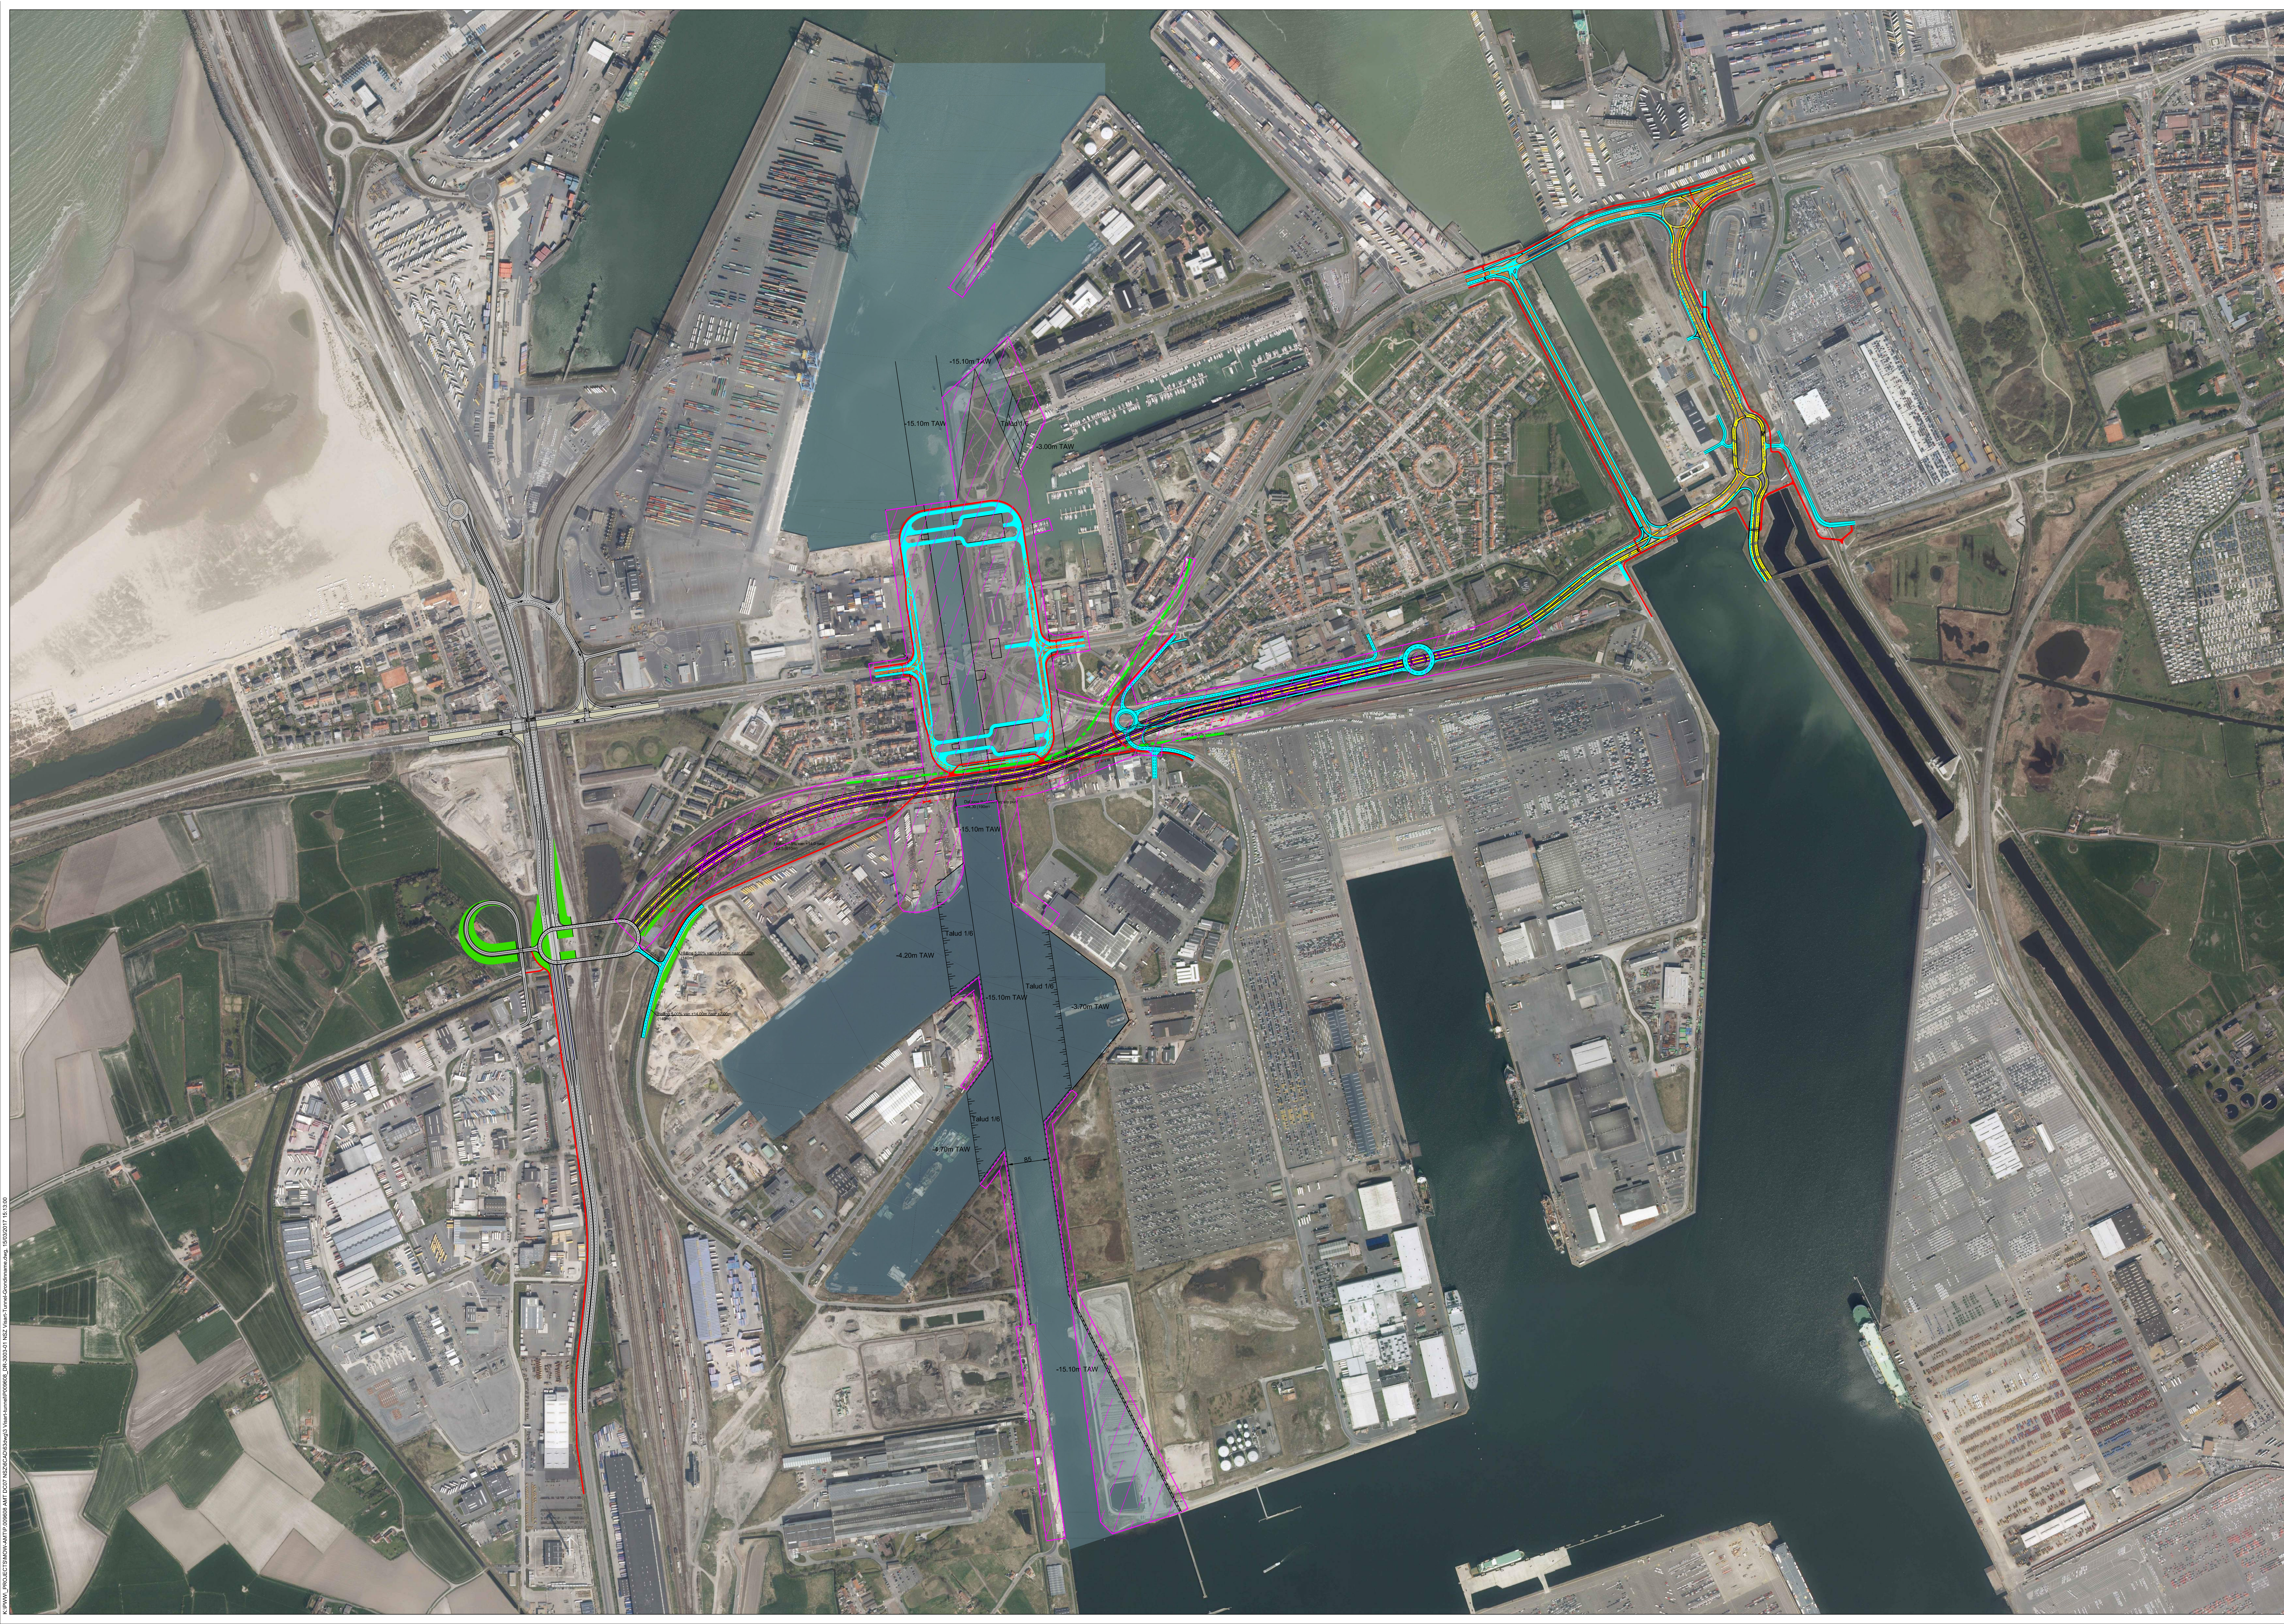

LEGENDE

- As NX
- Ondergrondse tunnel NX
- Tramverkeer
- As Spoorverkeer
- As lokaal verkeer
- As fietsverkeer
- Grondinname

NOTA
ALLE AFMETINGEN IN METER
COORDINATEN LAMBERT 72

LOCUS	West-Vlaanderen HAVEN VAN ZEEBRUGGE										
OPDRACHTGEVER	Departement Mobiliteit en Openbare Werken Algemeen Bestuur - Tegelring (AMT) Fawortkruis 3 2000 Antwerpen Tel. +32(0)3 262 72 11 Fax. +32(0)3 262 62 36 email										
OPDRACHT	Mobiliteit en Openbare Werken										
TITEL	"Verbeteren van de nautische toegankelijkheid tot de (achter)haven van Zebrugge" NIEUWE ZEESLUIS ZEEBRUGGE Visart - Tunnel : GRONDINNAME										
REVISIE	<table border="1" style="width: 100%; border-collapse: collapse;"> <thead> <tr> <th>Nr.</th> <th>Datum</th> <th>Omschrijving</th> <th>Door</th> <th>Goedgekeurd door</th> </tr> </thead> <tbody> <tr> <td> </td> <td> </td> <td> </td> <td> </td> <td> </td> </tr> </tbody> </table>	Nr.	Datum	Omschrijving	Door	Goedgekeurd door					
Nr.	Datum	Omschrijving	Door	Goedgekeurd door							
LEGGEND	<table border="1" style="width: 100%; border-collapse: collapse;"> <thead> <tr> <th>Legende</th> <th>Stuk L</th> <th>Verdeeld in</th> </tr> </thead> <tbody> <tr> <td> </td> <td> </td> <td> </td> </tr> </tbody> </table>	Legende	Stuk L	Verdeeld in							
Legende	Stuk L	Verdeeld in									



LEGENDE

- As NX
- Tramverkeer
- As Spoorverkeer
- As lokaal verkeer
- As fietsverkeer
- Grondinname

NOTA
ALLE AFMETINGEN IN METER
COORDINATEN LAMBERT 72

<p>West-Vlaanderen</p> <p>HAVEN VAN ZEEBRUGGE</p> <p>Departement Mobiliteit en Openbare Werken Middelings Maatschappij (MMT) Koningstraat 3 2000 Antwerpen Tel: +32(0) 20 72 11 Fax: +32(0) 20 92 30 www.mmt.be</p>																						
<p>"Verbeteren van de nautische toegankelijkheid tot de (achter)haven van Zeebrugge"</p> <p>NIEUWE ZEE-SLUIS ZEEBRUGGE</p> <p>Vandamme Oost-bovengronds : Grondinname</p>																						
<table border="1" style="width: 100%; border-collapse: collapse;"> <thead> <tr> <th>NO</th> <th>VERSIJ</th> <th>OPDRACHTGEVER</th> <th>OPDRACHT</th> <th>OPDRACHTNUMMER</th> <th>OPDRACHTNAAM</th> <th>OPDRACHTADRES</th> <th>OPDRACHTTELEFOON</th> <th>OPDRACHTFAX</th> <th>OPDRACHTEMAIL</th> </tr> </thead> <tbody> <tr> <td>01</td> <td>10/07/17</td> <td>OPDRACHTGEVER: DE WILLY VANDE WERVEN</td> <td>OPDRACHT: NIEUWE ZEE-SLUIS ZEEBRUGGE</td> <td>147000</td> <td>OPDRACHTNAAM: NIEUWE ZEE-SLUIS ZEEBRUGGE</td> <td>OPDRACHTADRES: VANDAMME OOST-BOVINGRONDEN</td> <td>OPDRACHTTELEFOON: +32(0) 20 72 11</td> <td>OPDRACHTFAX: +32(0) 20 92 30</td> <td>OPDRACHTEMAIL: info@mmt.be</td> </tr> </tbody> </table>		NO	VERSIJ	OPDRACHTGEVER	OPDRACHT	OPDRACHTNUMMER	OPDRACHTNAAM	OPDRACHTADRES	OPDRACHTTELEFOON	OPDRACHTFAX	OPDRACHTEMAIL	01	10/07/17	OPDRACHTGEVER: DE WILLY VANDE WERVEN	OPDRACHT: NIEUWE ZEE-SLUIS ZEEBRUGGE	147000	OPDRACHTNAAM: NIEUWE ZEE-SLUIS ZEEBRUGGE	OPDRACHTADRES: VANDAMME OOST-BOVINGRONDEN	OPDRACHTTELEFOON: +32(0) 20 72 11	OPDRACHTFAX: +32(0) 20 92 30	OPDRACHTEMAIL: info@mmt.be	
NO	VERSIJ	OPDRACHTGEVER	OPDRACHT	OPDRACHTNUMMER	OPDRACHTNAAM	OPDRACHTADRES	OPDRACHTTELEFOON	OPDRACHTFAX	OPDRACHTEMAIL													
01	10/07/17	OPDRACHTGEVER: DE WILLY VANDE WERVEN	OPDRACHT: NIEUWE ZEE-SLUIS ZEEBRUGGE	147000	OPDRACHTNAAM: NIEUWE ZEE-SLUIS ZEEBRUGGE	OPDRACHTADRES: VANDAMME OOST-BOVINGRONDEN	OPDRACHTTELEFOON: +32(0) 20 72 11	OPDRACHTFAX: +32(0) 20 92 30	OPDRACHTEMAIL: info@mmt.be													
<table border="1" style="width: 100%; border-collapse: collapse;"> <thead> <tr> <th>NAAM</th> <th>AMT</th> <th>AMTNUMMER</th> <th>AMTADRES</th> <th>AMTTELEFOON</th> <th>AMTFAX</th> <th>AMTEMAIL</th> </tr> </thead> <tbody> <tr> <td>Van de Walle</td> <td>Ontwerper</td> <td></td> <td></td> <td></td> <td></td> <td></td> </tr> <tr> <td>Van de Walle</td> <td>Controleur</td> <td></td> <td></td> <td></td> <td></td> <td></td> </tr> </tbody> </table>		NAAM	AMT	AMTNUMMER	AMTADRES	AMTTELEFOON	AMTFAX	AMTEMAIL	Van de Walle	Ontwerper						Van de Walle	Controleur					
NAAM	AMT	AMTNUMMER	AMTADRES	AMTTELEFOON	AMTFAX	AMTEMAIL																
Van de Walle	Ontwerper																					
Van de Walle	Controleur																					

<p>TRACTEBEL</p> <p>KANTOOR GENT Kortrijkseweg 1144A B-9000 Ghent-Westend T : +32 (0) 248 09 11 www.tractebel-enge.com</p>	<p>ENGIE</p> <p>MAATSCHAPPELIJKE ZETEL Tractebel Engineering B.V. Rue Antoine T B-1200 Brussel</p>	<p>Plan nummer: P-0009608-10004</p> <p>Formaat: 147000</p> <p>DR-4003 UFR 01 1470x841</p>
---	---	--



LEGENDE

- - - As NX
- - - Tramverkeer
- - - As Spoorverkeer
- As lokaal verkeer
- As fietsverkeer
- Grondinname

NOTA
ALLE AFMETINGEN IN MIETER
COORDINATEN LAMBERT 72

West-Vlaanderen

HAVEN VAN ZEEBRUGGE

Opdrachtgever: Mobiliteit en Openbare Werken
 Aanvrager: Mobiliteit en Openbare Werken (AMT)
 Functie: 2
 2000 Antwerpen
 Tel: +32(0) 3 287 72 11
 Fax: +32(0) 3 287 92 30
 email: amw@amw.be

"Verbeteren van de nautische toegankelijkheid tot de (achter)haven van Zeebrugge"
NIEUWE ZEE-SLUIS ZEEBRUGGE
 Visart - Bovengronds : GRONDINNAME

NO	VERSIJDELING	OPDRACHTGEVER	STATUS	OPDRACHTGEVER
01	10/01/17	AMT	OPDRACHTGEVER	AMT
02	02/02/17	AMT	OPDRACHTGEVER	AMT
03	03/03/17	AMT	OPDRACHTGEVER	AMT
04	04/04/17	AMT	OPDRACHTGEVER	AMT

LIJNENOMMER	STATUS	OPDRACHTGEVER	OPDRACHTGEVER
01	OPDRACHTGEVER	AMT	AMT
02	OPDRACHTGEVER	AMT	AMT
03	OPDRACHTGEVER	AMT	AMT
04	OPDRACHTGEVER	AMT	AMT

TRACTEBEL

KANTOOR GENT
 Kortebeekweg 1144A
 B-9000 Ghent-Westend
 T : +32 (0) 9 248 08 11
 www.tractebel-enge.com

MAATSCHAPPELICHE ZETEL
 Tractebel Engineering N.V.
 Rue Anker 7
 B-1200 Brussel
 www.tractebel-enge.com

Projectnummer: **P-0009608-10005**
 No. tekening: **DR-5003** IFR 01
 Status: **147000**
 Formaat: **1470x841**



LEGENDE

- As NX
- Ondergrondse tunnel NX
- Tramverkeer
- As Spoorverkeer
- As lokaal verkeer
- As fietsverkeer
- Grondinname

NOTA
ALLE AFMETINGEN IN METER
COORDINATEN LAMBERT 72

LOCUS	West-Vlaanderen														
	HAVEN VAN ZEEBRUGGE														
OPDRACHTGEVER	Department Mobiliteit en Openbare Werken Afdeling Maritieme Toegang (AMT)														
OPDRACHT	Taamnummer 3 2000 Aankopen nr: 432032 202 T2 11 na: 432032 202 00 00 email:														
RELEVANTIE	"Verbeteren van de nautische toegankelijkheid tot de (achter)haven van Zeebrugge"														
TITEL	NIEUWE ZEE-SLUIS ZEEBRUGGE														
	Visart Oost-tunnel: GRONDINNAME														
REVISIE	<table border="1" style="width: 100%; border-collapse: collapse;"> <thead> <tr> <th>nr</th> <th>omschrijving</th> <th>aanvraag</th> <th>aanpak</th> <th>datum</th> <th>aanvrager</th> </tr> </thead> <tbody> <tr> <td> </td> <td> </td> <td> </td> <td> </td> <td> </td> <td> </td> </tr> </tbody> </table>			nr	omschrijving	aanvraag	aanpak	datum	aanvrager						
nr	omschrijving	aanvraag	aanpak	datum	aanvrager										
LAATSTE A	LAATSTE B	LAATSTE C													

TRACTEBEL	 MAATSCHAPPELIJKE ZETEL Tractebel Engineering n.v. Koningssteenweg 1144A B-2031 St-Denis-Brussels T. +32 29 242 00 11 www.tractebeleng.be	Projectnummer: DR-6003 IFER 00 Status: 10005 Schaal: 1:4000 Formaat: 1470x841
------------------	---	--

K:\P\W\PROJECTEN\MPF\PARKEER\AMT DOOT\INDICATIEVE VISART OOST TUNNEL\PROF. DR-6003\VISART OOST TUNNEL GRONDINNAME.DWG



LEGENDE

- As NX
- Ondergrondse tunnel NX
- Tramverkeer
- As Spoorverkeer
- As lokaal verkeer
- As fietsverkeer
- Grondinname

NOTA
ALLE AFMETINGEN IN METER
COORDINATEN LAMBERT 72

LOCUS: West-Vlaanderen

HAVEN VAN ZEEBRUGGE

OPDRACHT: Mobiliteit en Openbare Werken
Middelings Maatschappij (MMT)
Financierings 2
2000 Antwerpen
tel: +32(0) 282 72 11
fax: +32(0) 282 20 20
www: www.mmt.be

"Verbeteren van de nautische toegankelijkheid tot de (achter)haven van Zebrugges"
NIEUWE ZEESSLUIS ZEEBRUGGE
Visart Oost-Bovengronds: GRONDINNAME

NO	VERSIJNING	OPDRACHT	OPDRACHT	OPDRACHT	OPDRACHT	OPDRACHT
01	01	01	01	01	01	01
02	02	02	02	02	02	02
03	03	03	03	03	03	03
04	04	04	04	04	04	04
05	05	05	05	05	05	05
06	06	06	06	06	06	06
07	07	07	07	07	07	07
08	08	08	08	08	08	08
09	09	09	09	09	09	09
10	10	10	10	10	10	10

TRACTEBEL

KANTOOR GENT: Kortebeemweg 114A, B-9001 De Drievleteren, T: +32 (0) 248 08 11, www.tractebel-enge.com

MAATSCHAPPELIJKE ZETEL: Tractebel Engineering B.V., Rietlaan 1, B-1200 Brussel, portland@tractebel-enge.com

Proj. nummer: P-0009608-10005
No. tekening: DR-7003 IFR 01
Schaal: 1/4000
Formaat: 1470x841



LEGENDE

-  As NX
-  Tramverkeer
-  Ondergrondse tunnel Tramverkeer
-  As Spoorverkeer
-  As lokaal verkeer
-  As fietsverkeer
-  Grondinname

NOTA
ALLE AFMETINGEN IN METER
COORDINATEN LAMBERT 72

LOCUS: West-Vlaanderen
HAVEN VAN ZEEBRUGGE



OPDRACHTGEVER: Departement Mobiliteit en Openbare Werken
Afdeling Maritieme Toegang (AMT)
Touwenkade 3
2000 Antwerpen
tel: +32(0)3 262 22 11
fax: +32(0)3 262 62 39
email: amt@mobilitat.be



PROJECT: "Verbeteren van de nautische toegankelijkheid tot de (achter)haven van Zeebrugge"
TITEL: NIEUWE ZEESLUIS ZEEBRUGGE
Verbindingsdok - BOVENGRONDS: GRONDINNAME

NO	OMSCHRIJVING	STATUS	JAAR	VERANTWOORDELIJK
01	OPDRACHT	AFGESLUIT	2014	J.S.
02	OPDRACHT	AFGESLUIT	2014	L.B.
03	OPDRACHT	AFGESLUIT	2014	H.V.
04	OPDRACHT	AFGESLUIT	2014	M.A.
05	OPDRACHT	AFGESLUIT	2014	L.B.
06	OPDRACHT	AFGESLUIT	2014	H.V.
07	OPDRACHT	AFGESLUIT	2014	M.A.
29	OPDRACHT	AFGESLUIT	2014	L.B.
30	OPDRACHT	AFGESLUIT	2014	H.V.

Naam	Functie	Handtekening
DR-9003	CONTOUR	
IFR	CONTOUR	
01	CONTOUR	

TRACTEBEL
engie

KANTOOR GENT: Kruisstraatweg 1144A, B-9051 St-Denis-Westrem, T: +32 99 240 09 11, www.tractebel-engie.com
MAATSCHAPPELIJKE ZETEL: Tractebel Engineering N.V., Rubenslaan, 7, B-1200 Brussel, portanowatway@tractebel-engie.com
Ph: 0009608 | 00005 | 114000
No. licentie: Status: Revisie: 1260x791
DR-9003 | IFR | 01